


# TRÄD I GRÖNYTA, NATURLIK MARKPROFIL, Tj 1000 MM

TRÄD MED NY VÄXT- OCH MINERALJORD

TYPRITNING T11:17A

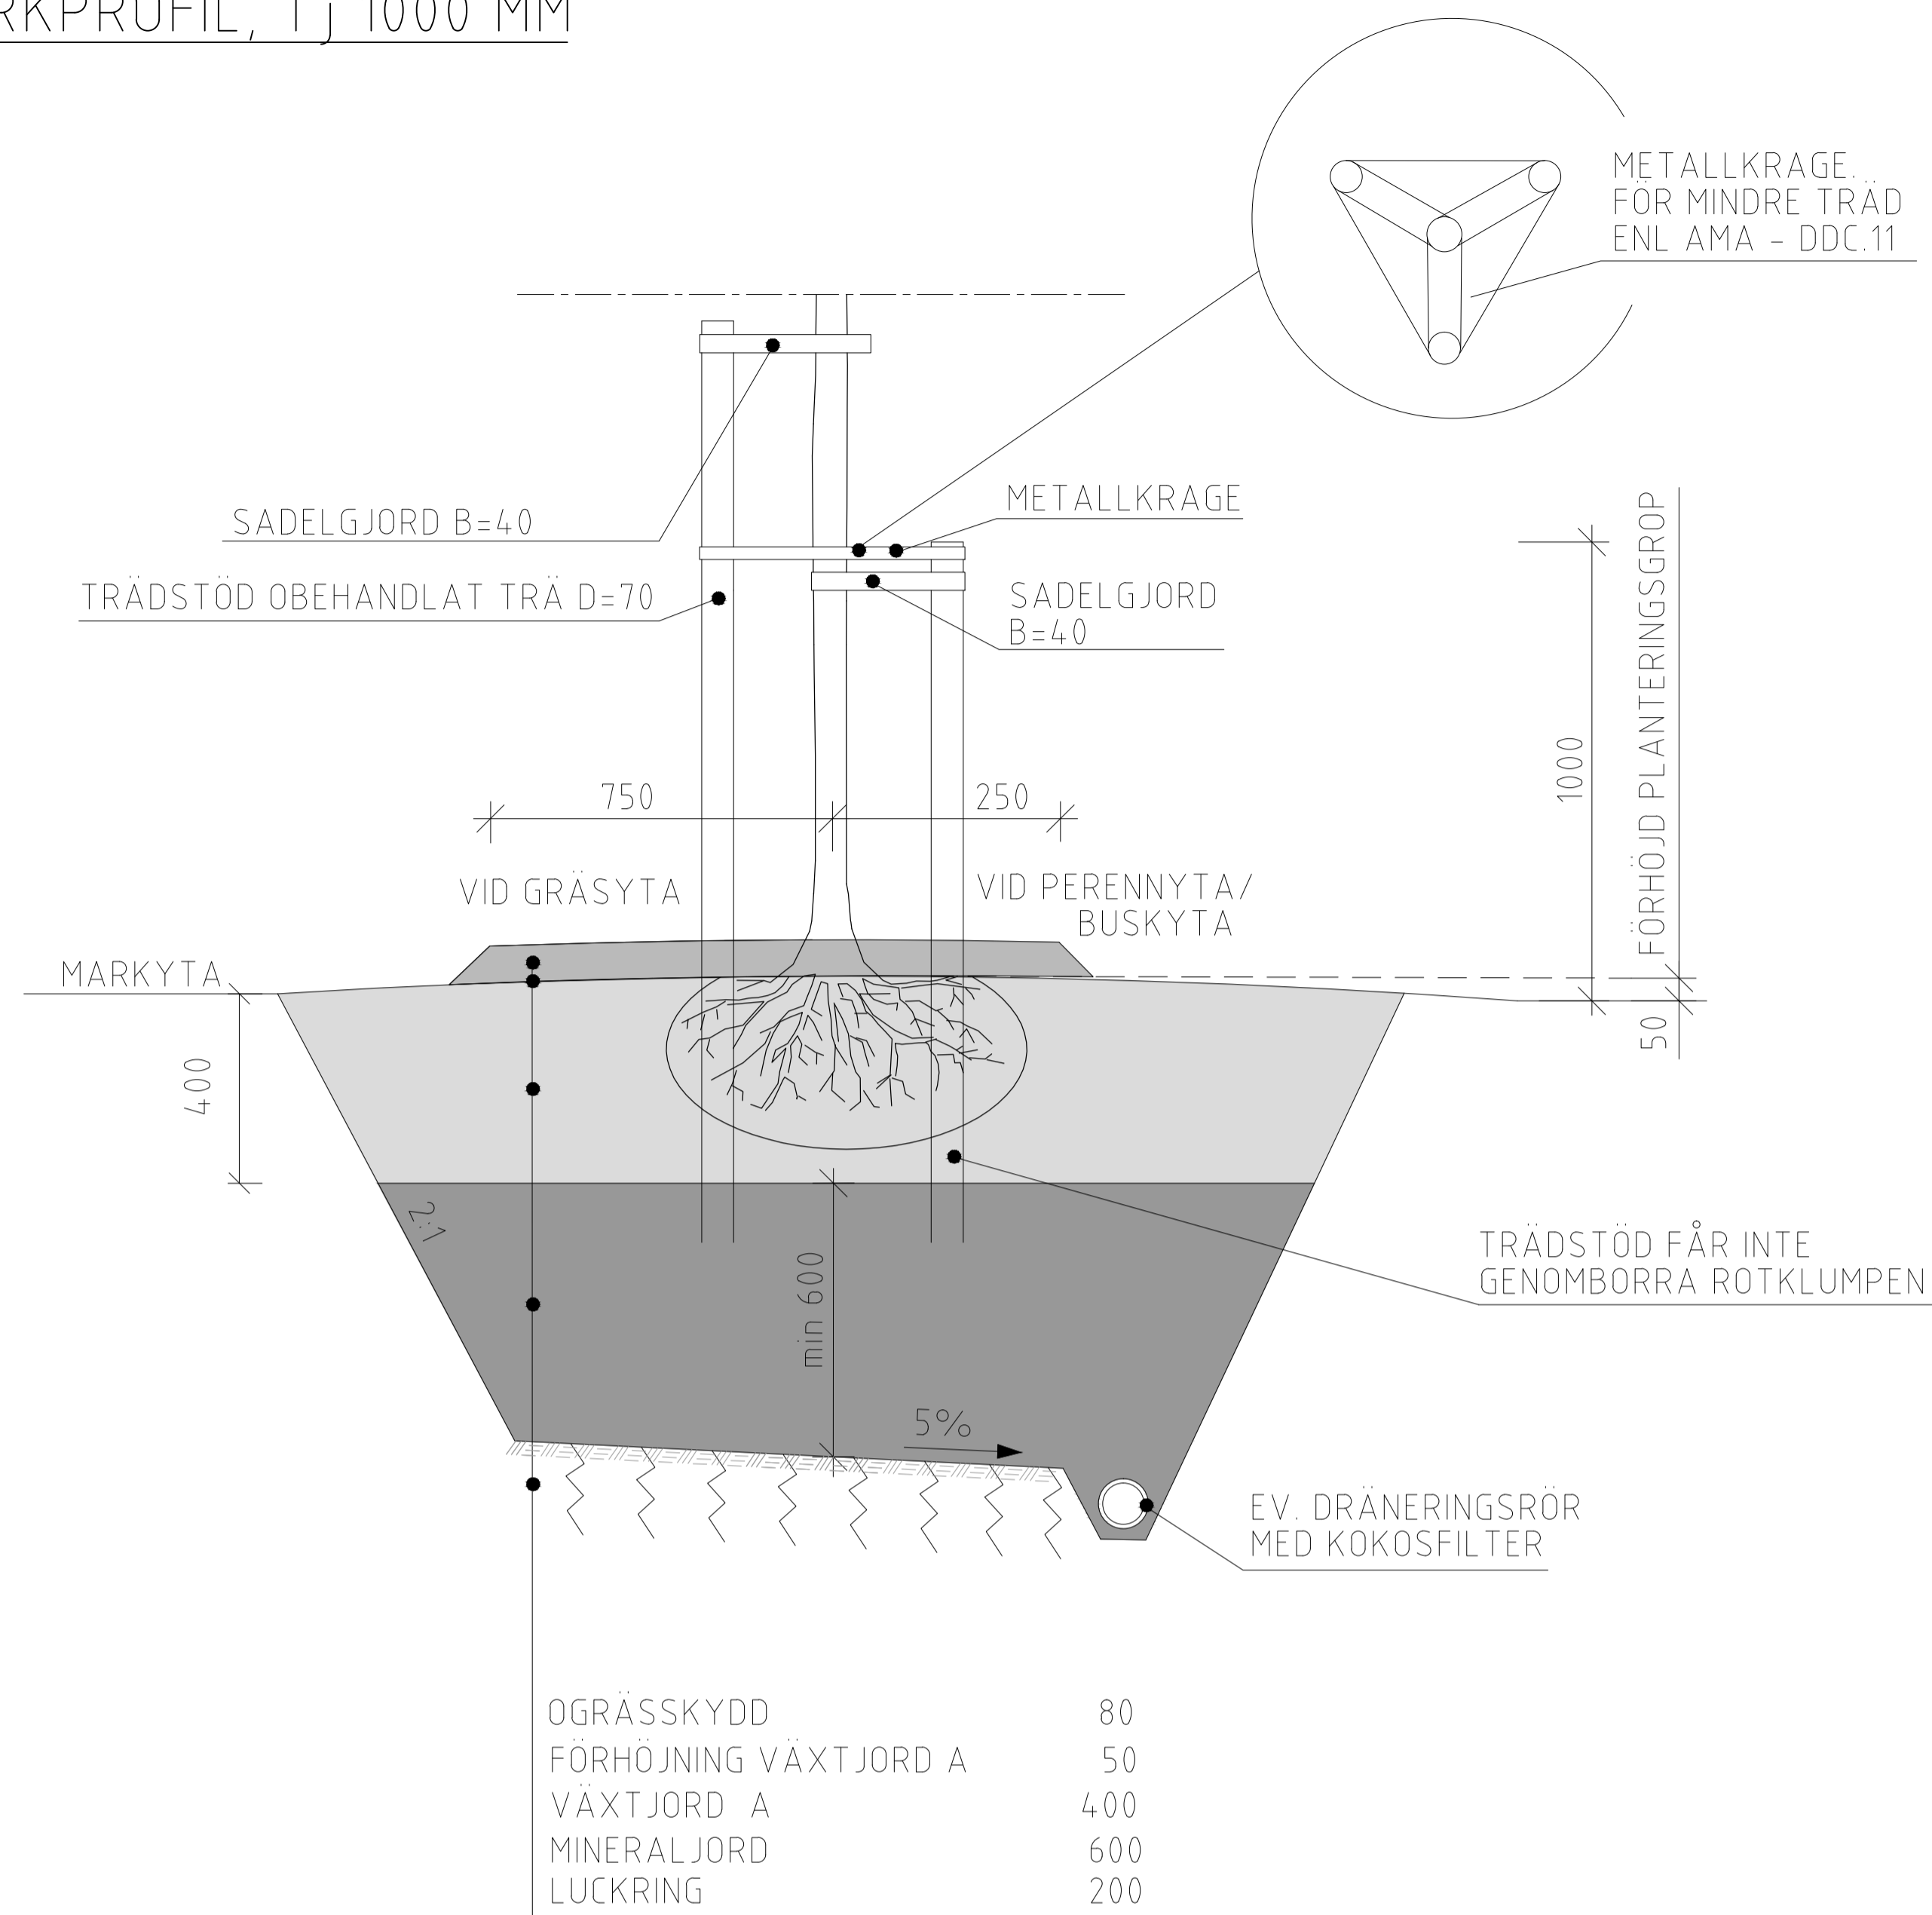


OGRÄSSKYDD	80
FÖRHÖJNING VÄXTJORD A	50
VÄXTJORD A	400
MINERALJORD	600
LUCKRING	200

# ANMÄRKNING

VÄXTJORD ENLIGT AMA ANLÄGGNING 13.

UPPBINDNING AV TRÄD ENLIGT PRINCIPRITNING AMA DDC.11:2.



VID PLANTERING AV FLERA TRÄD EFTERSTRÄVAS SAMMANHÄNGANDE VÄXTBÄDDAR ENLIGT PRINCIP NEDAN.

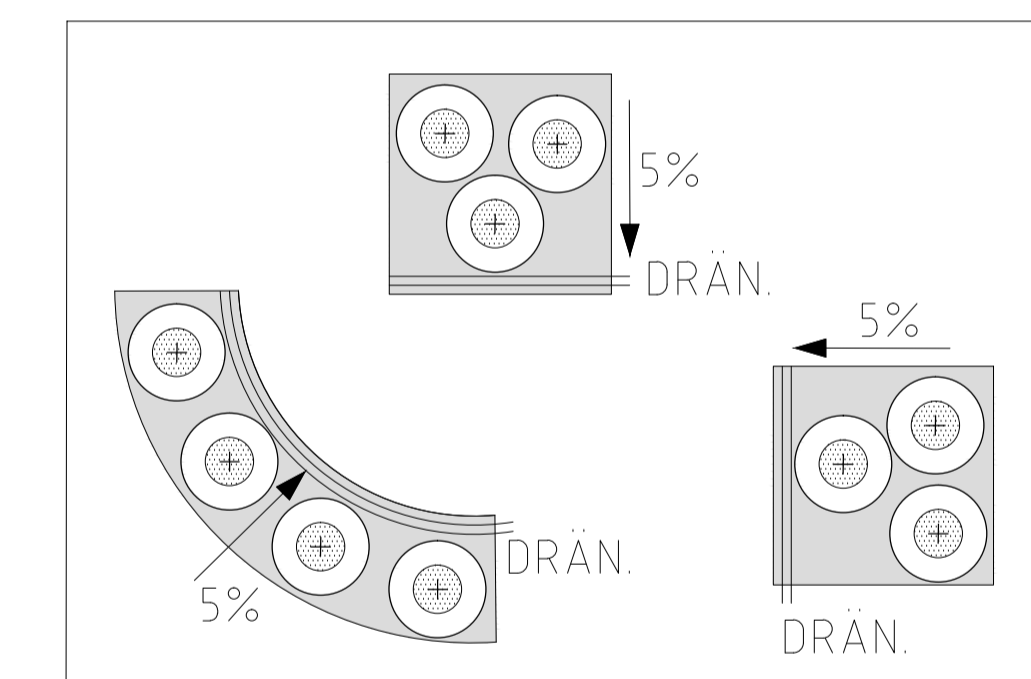

# TRÄD I GRÖNYTA, NATURLIK MARKPROFIL, TJ 500 MM

TRÄD I BEFINTLIG JORD

TYPRITNING T11:17B

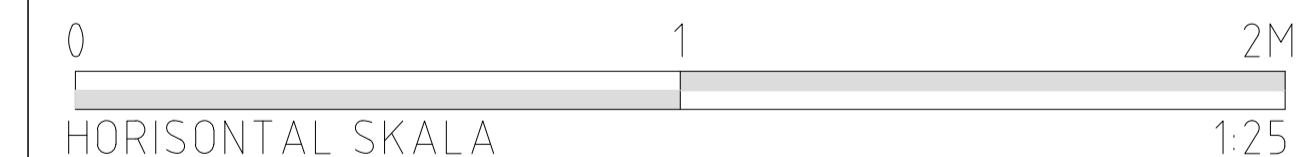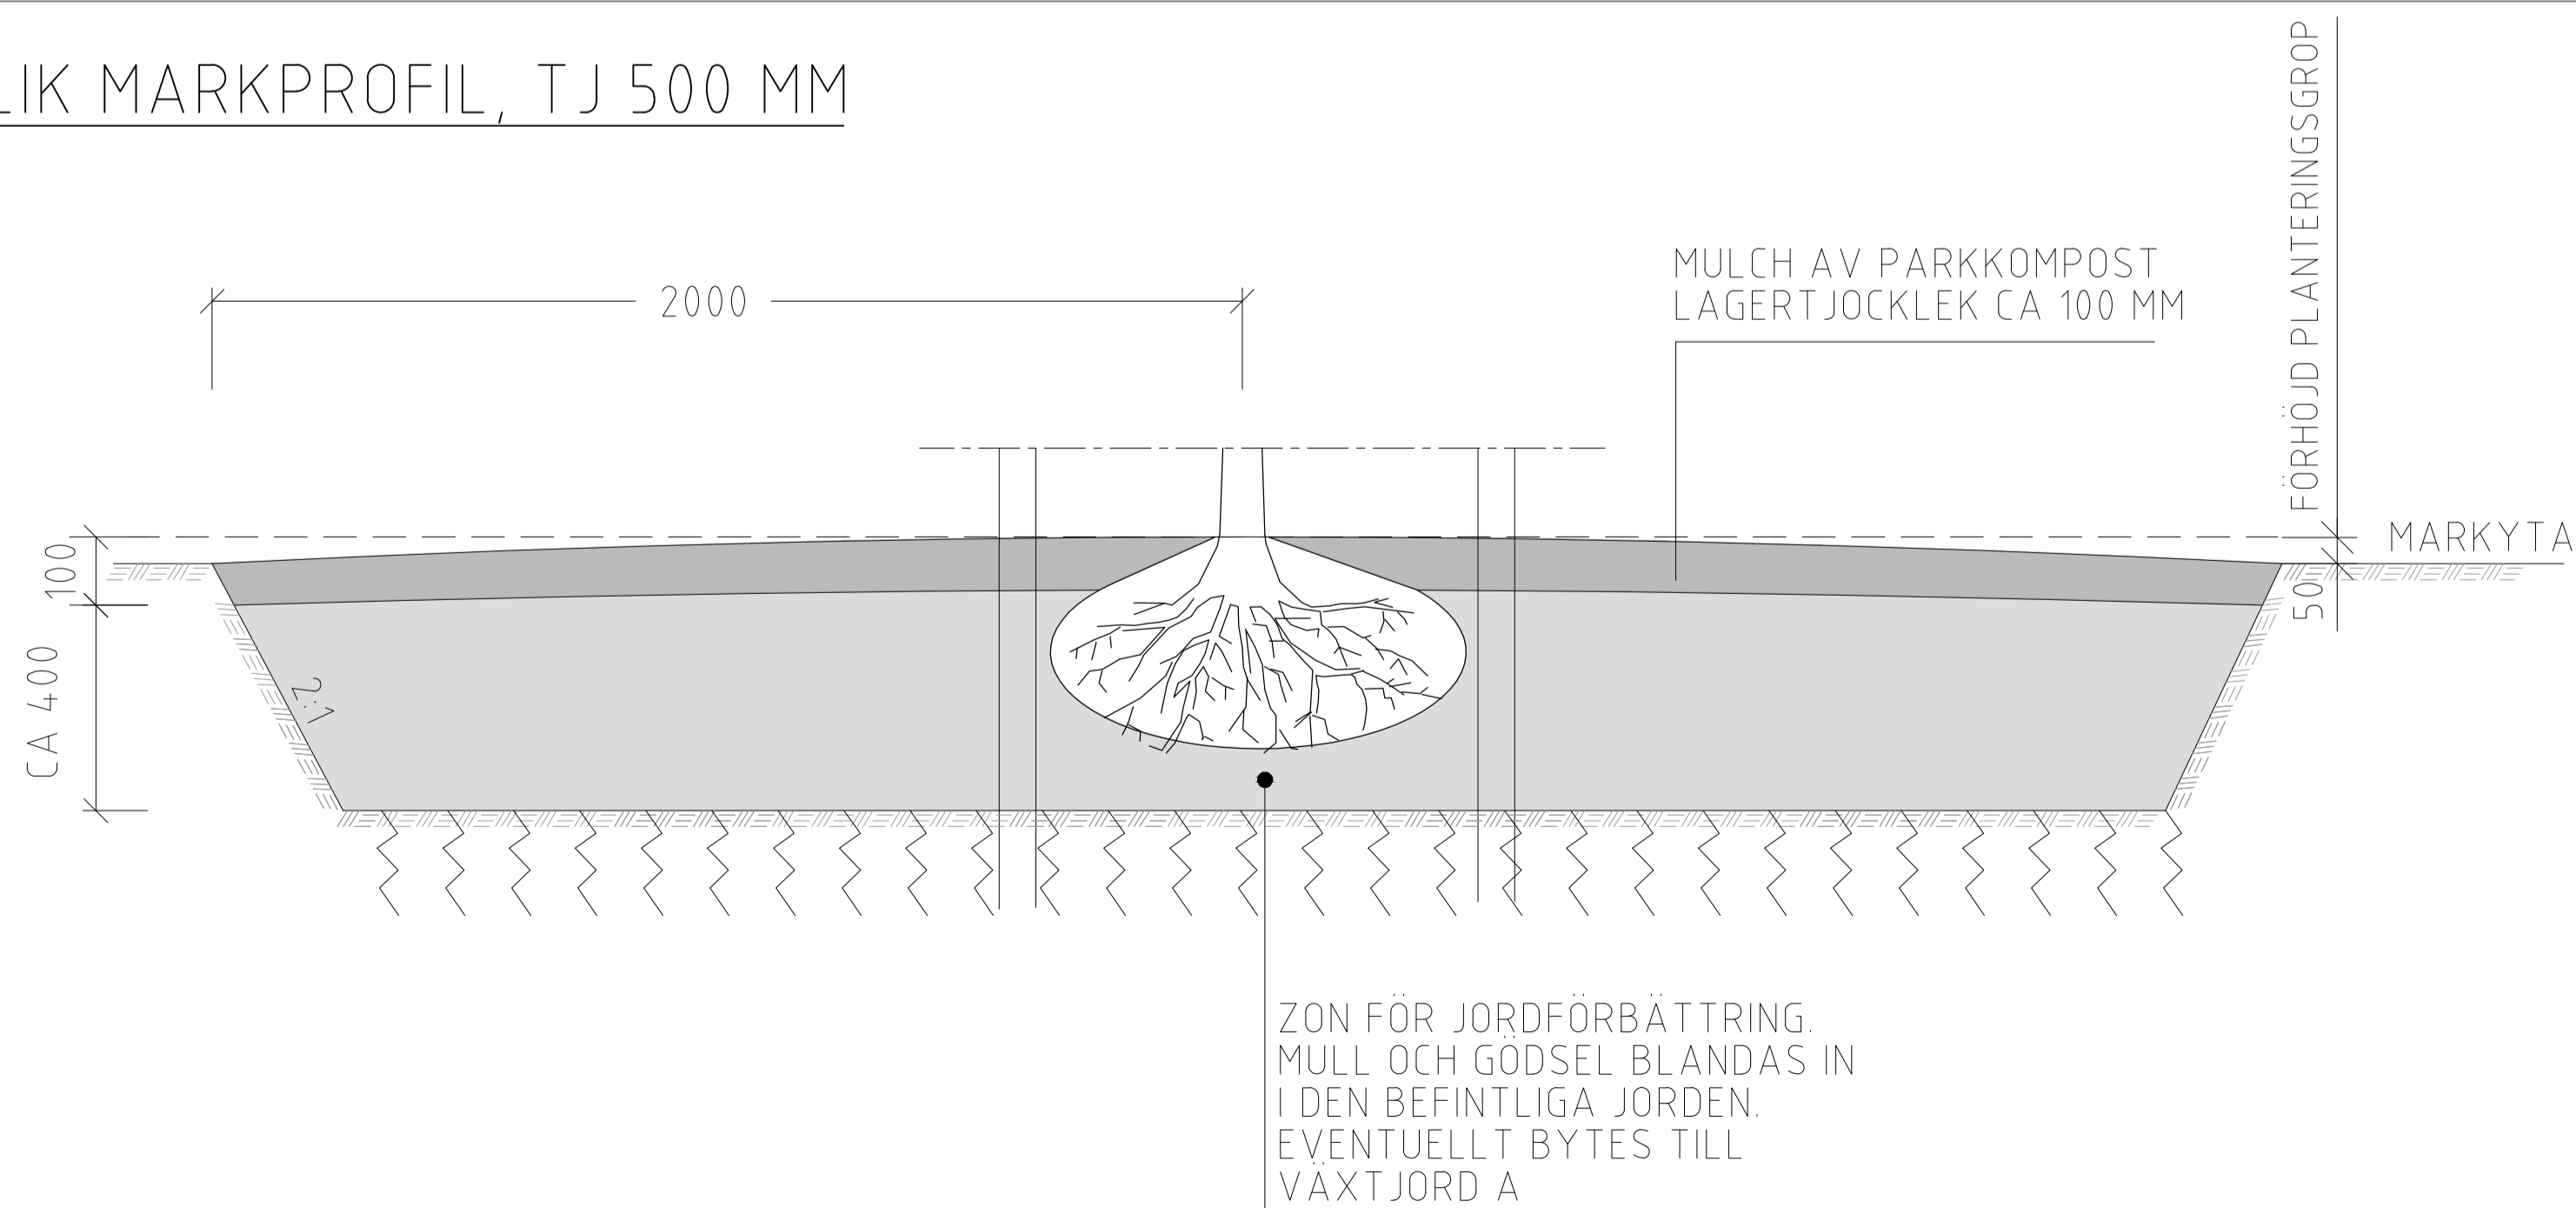

Nr	Ändring	DATUM	Projekt	Gransk.	Godkänd
<b>TYPSEKTIONER PARK</b>					
TEKNISK HANDBOK ÖSTERÅKER					
VÄXTBÄDDAR					
TRÄD I GRÖNYTA, ÖSTÖRD MARKPROFIL					
GRANSK	SKALA 1:25 A3				REV
Godkänd:	2017-02-10		RITNINGSNR	T11.17A - T11.17B	