


# TRÄD I SKELETTJORD, ALT. MED MARKTÄCKANDE VEGETATION

TYPRITNING T11:21

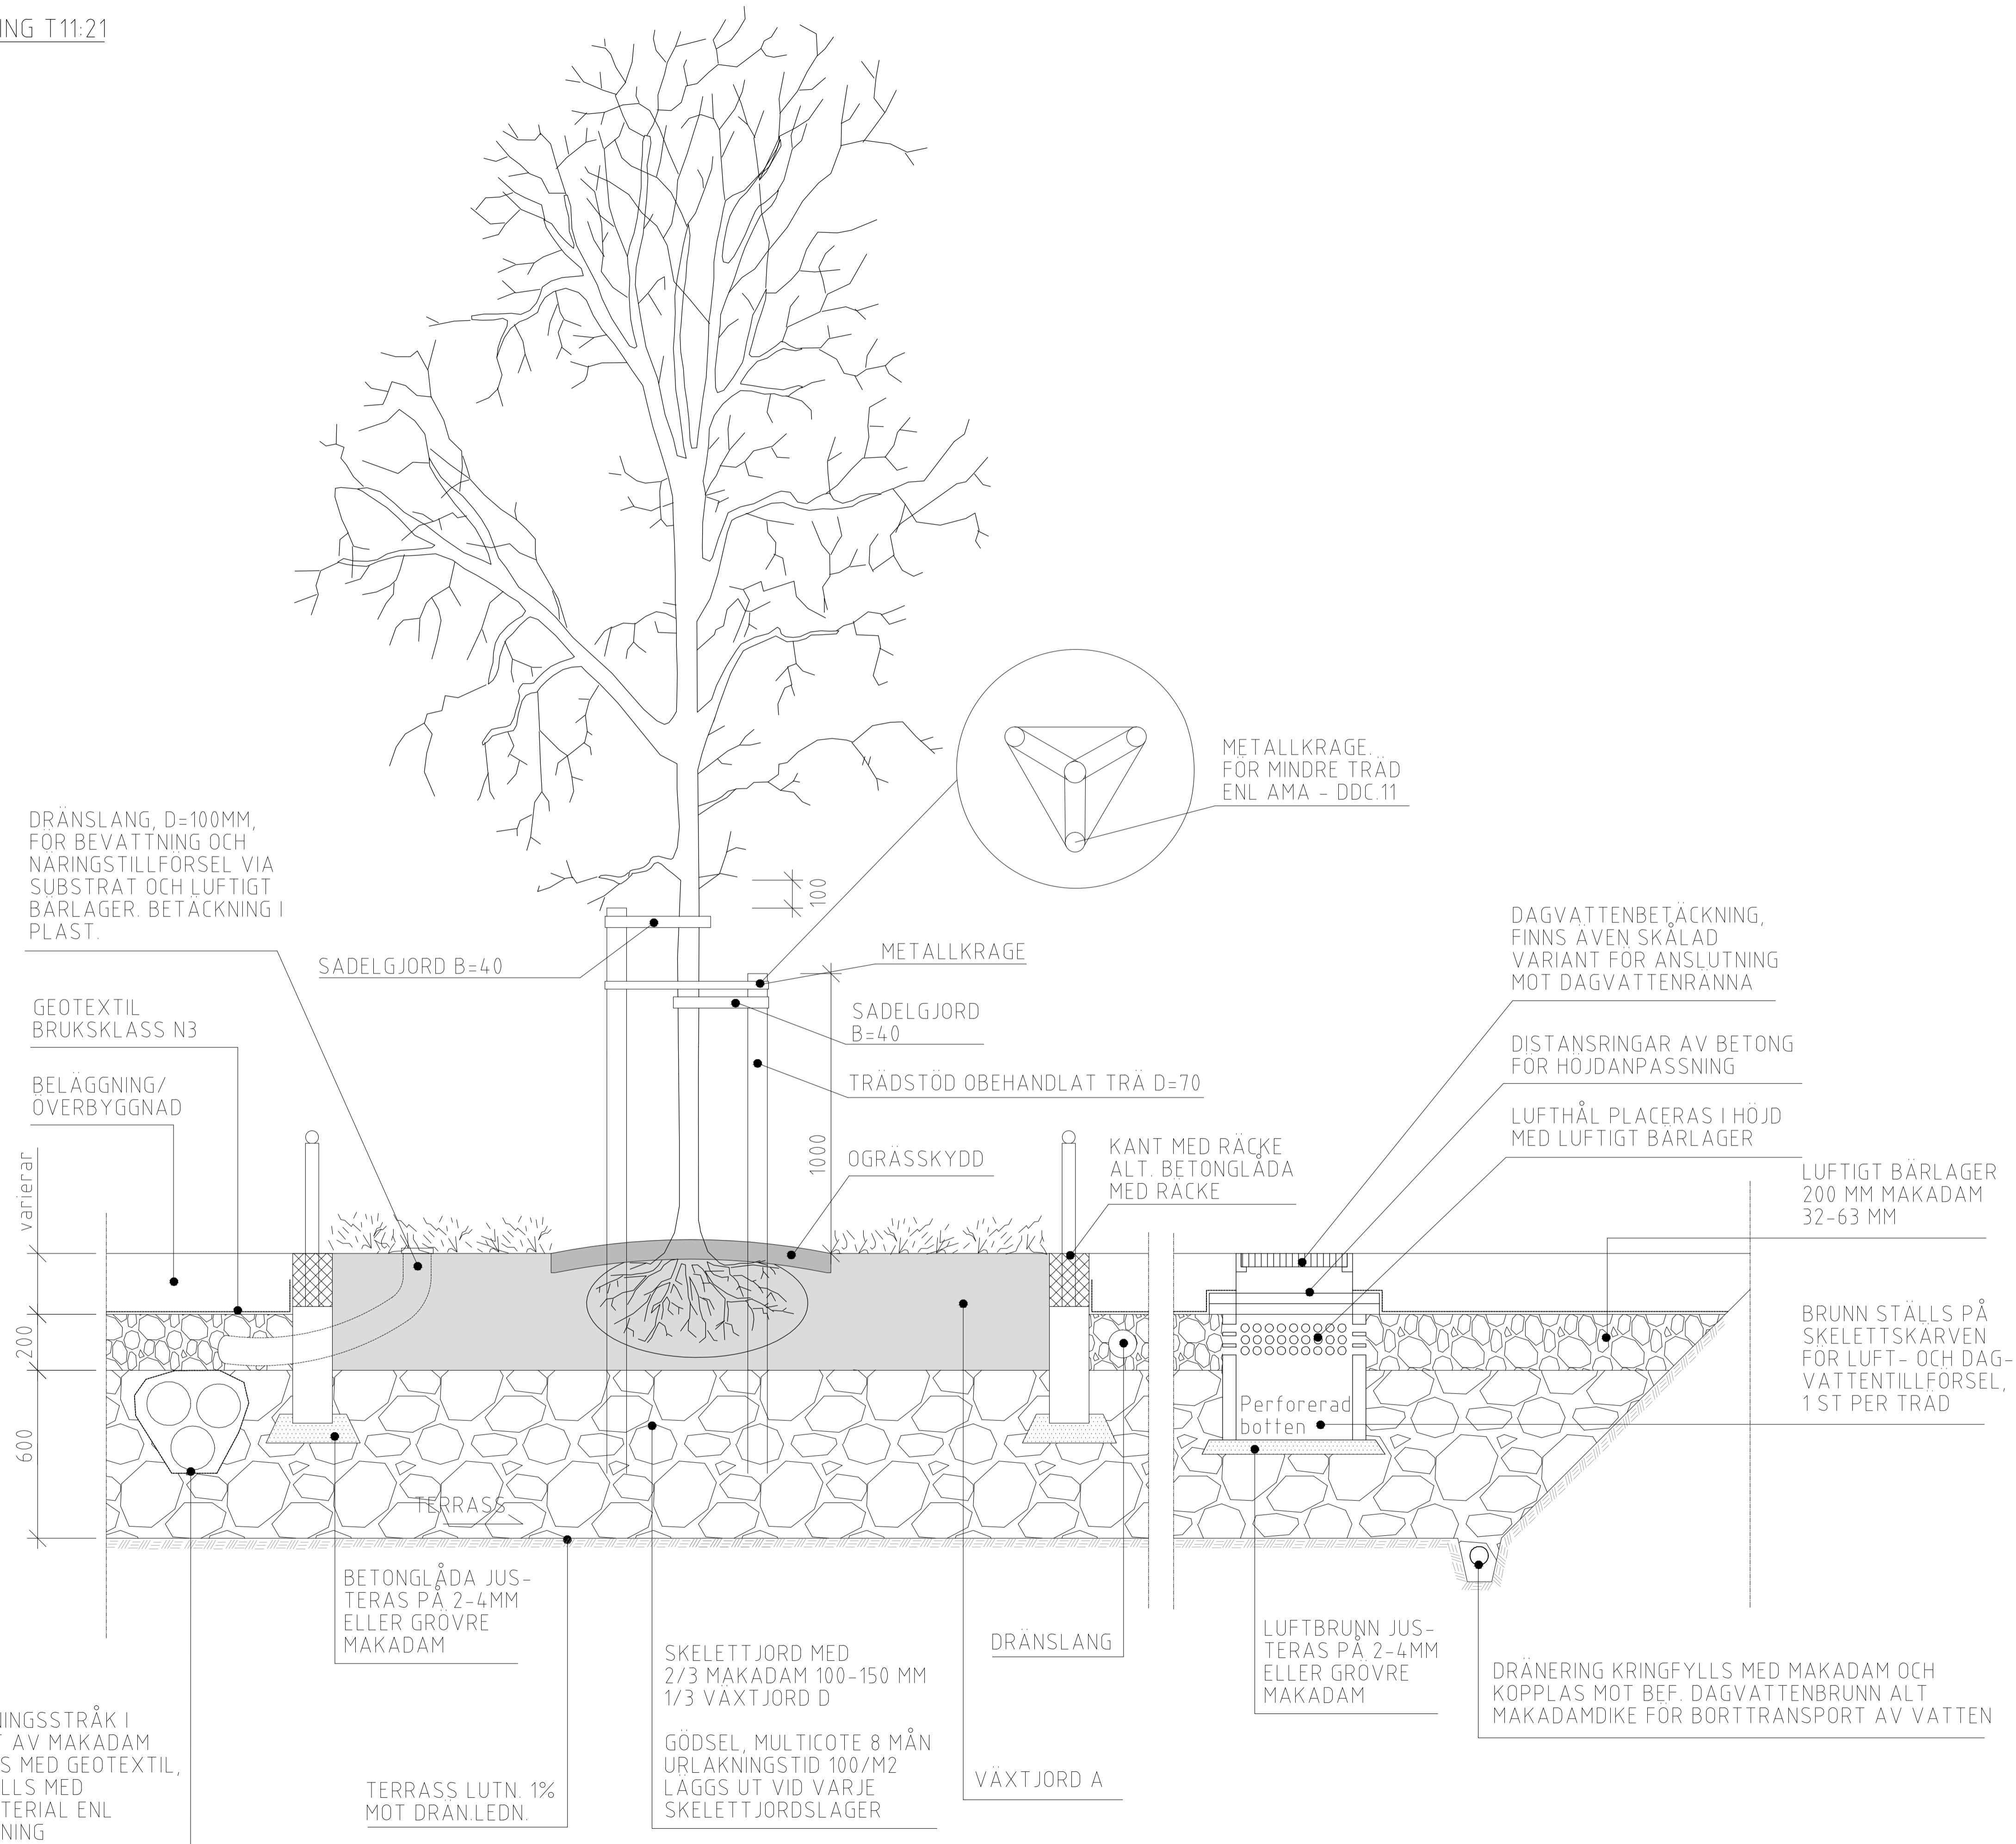


## ANMÄRKNING


VÄXTJORD ENLIGT AMA ANLÄGGNING 13.

UPPBINDNING AV TRÄD ENLIGT PRINCIPRITNING AMA DDC.11:2.

PRINCIP FÖR DRÄNSLANG: ETT TRÄD I SKELETT

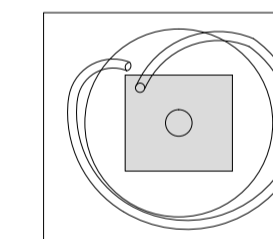

PRINCIP FÖR DRÄNSLANG: FLERA TRÄD I SKELETT

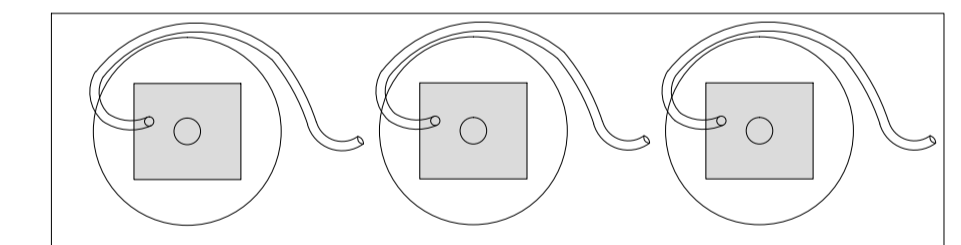

0 1 2M  
HORIZONTAL SKALA 1:25

Nr	Ändring	DATUM	Projekt	Gransk	Godkänd
<b>TYPSEKTIONER PARK</b>					
 <b>Österåker</b> Exploatering/Teknik/Mät					
TEKNISK HANDBOK ÖSTERÅKER					
VÄXTBÄDDAR					
ALT MED MARKTÄCKANDE VÄXTER					
TRÄD TYP SKELETTJORD					
GRANSK		SKALA		REV	
Godkänd:		2017-02-10		T11:21	