


TRÄD I SKELETTJORD, ALT MED MARKGALLER

TYPRITNING T11:22

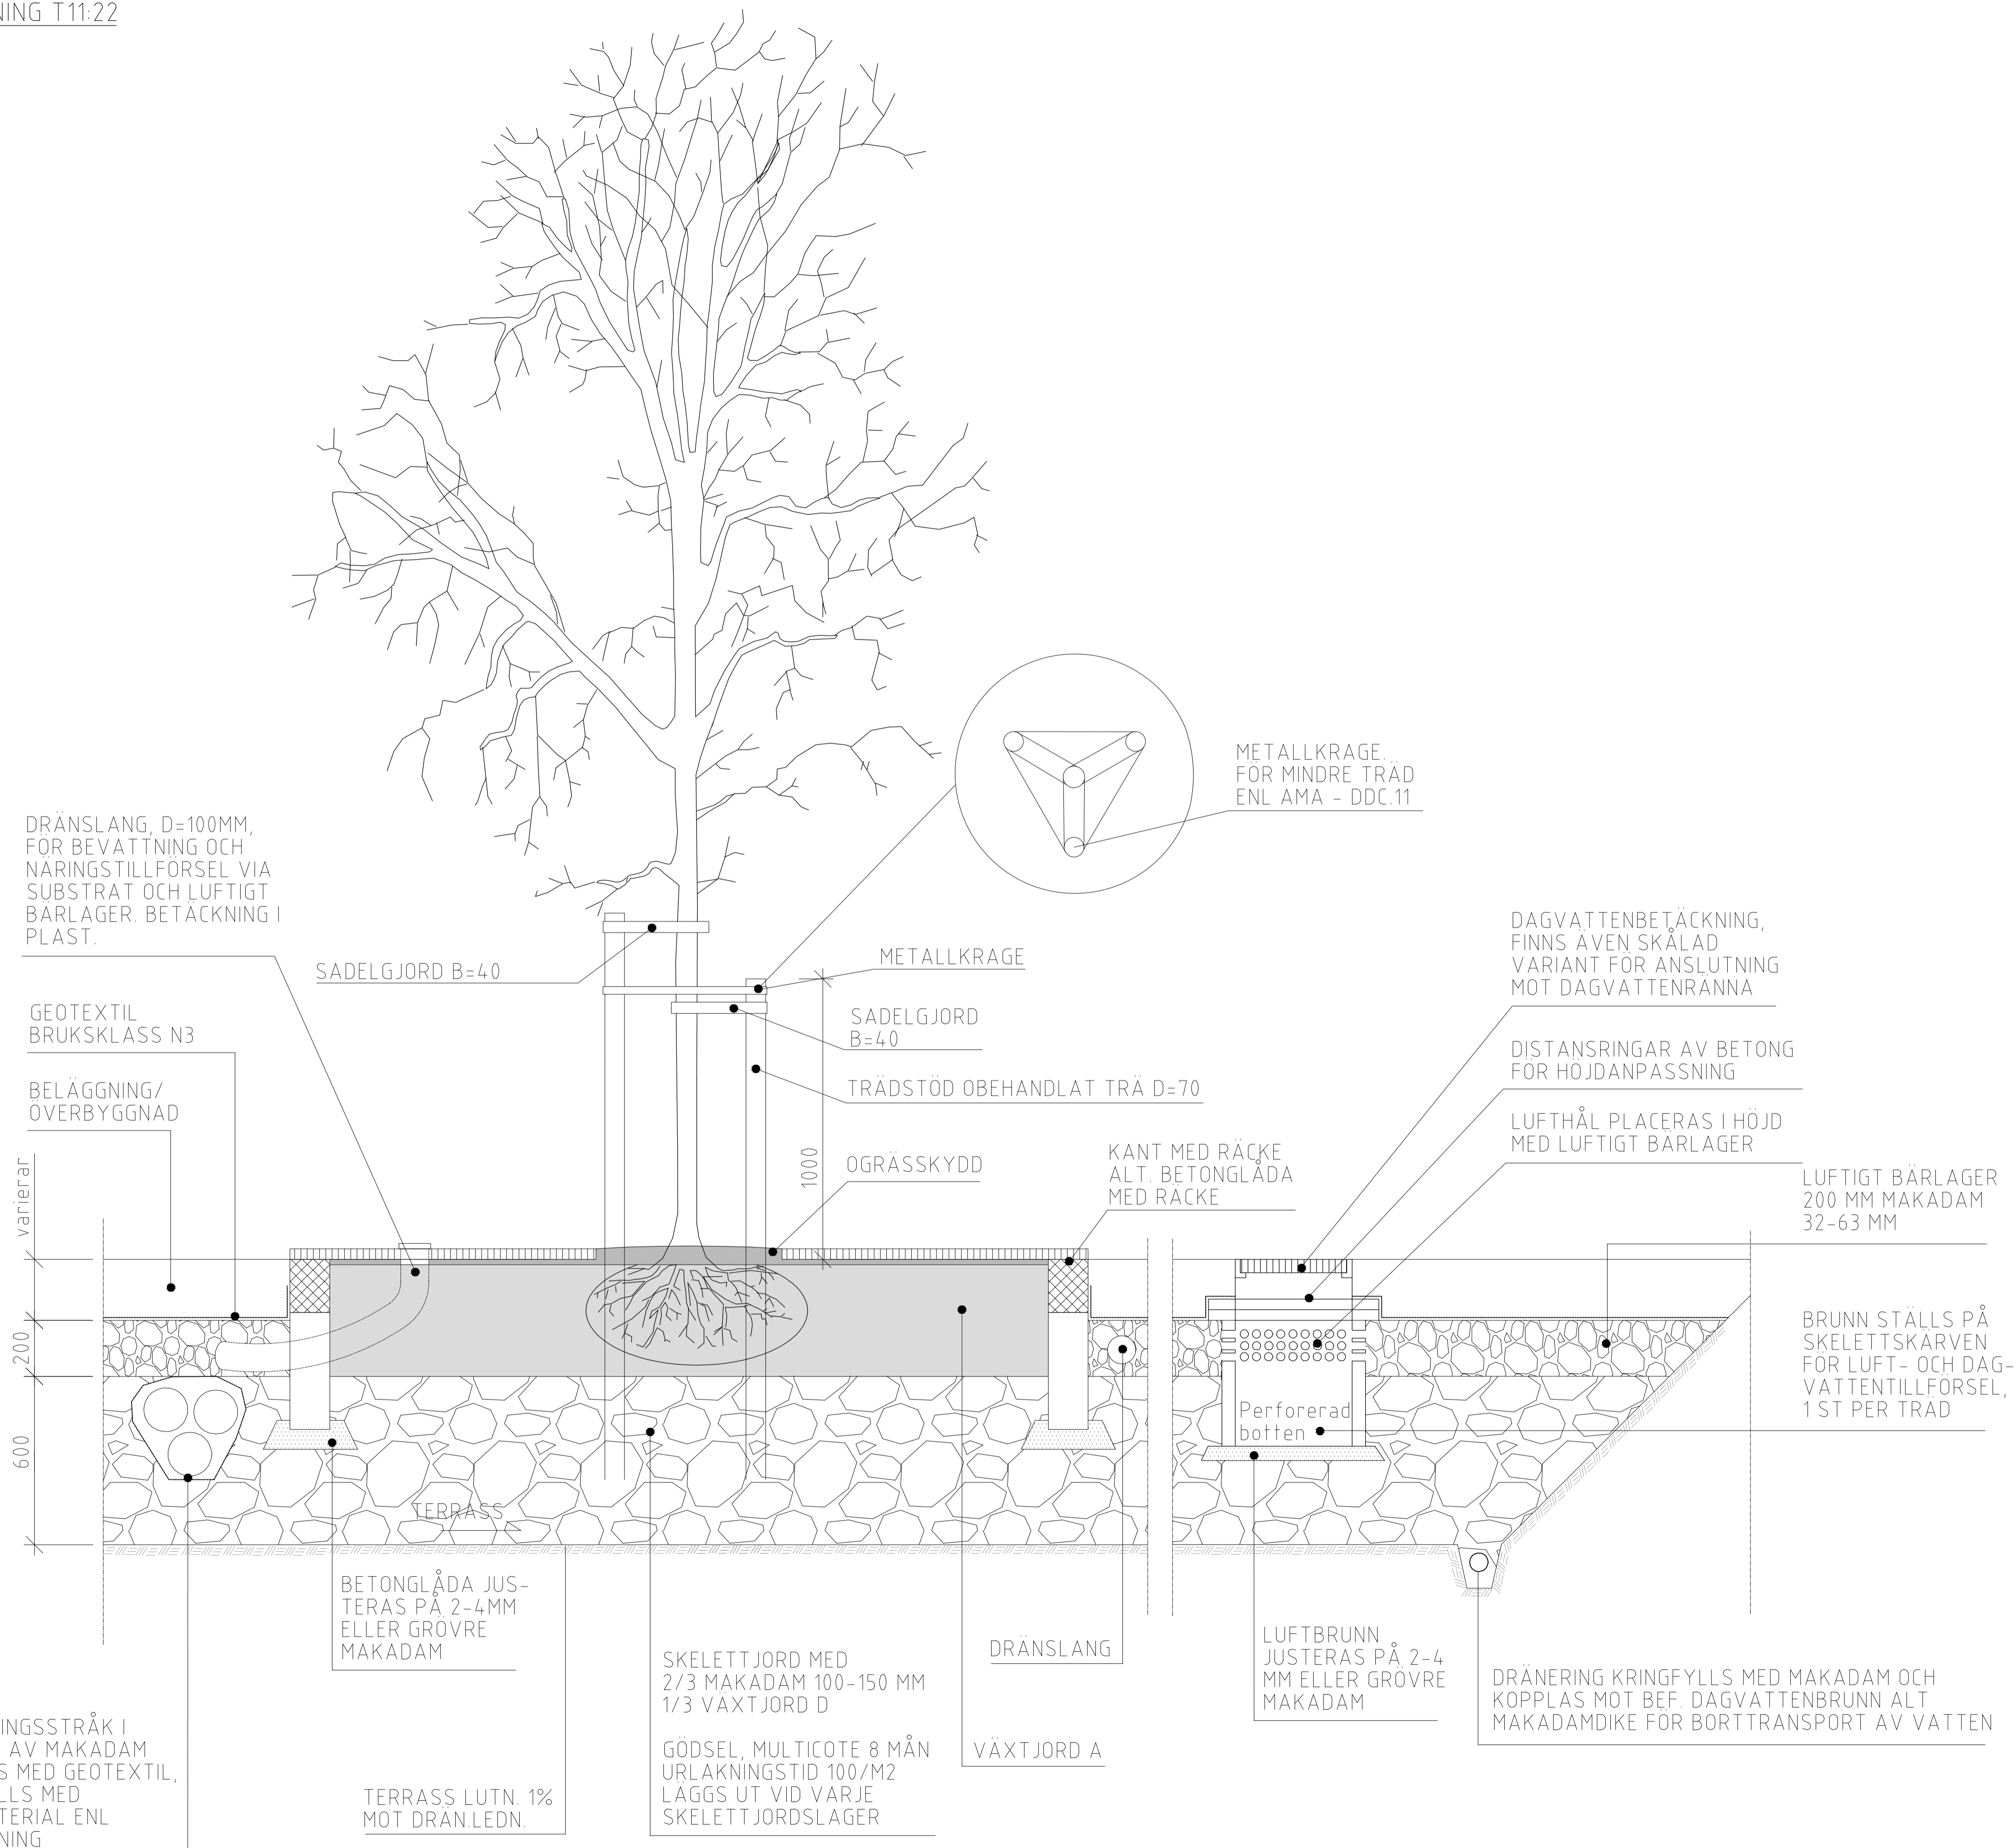


ANMÄRKNING


VÄXTJORD ENLIGT AMA ANLÄGGNING 13.

UPPBINDNING AV TRÄD ENLIGT PRINCIPRITNING AMA DDC.11:2.

PRINCIP FÖR DRÄNSLANG: ETT TRÄD I SKELETT

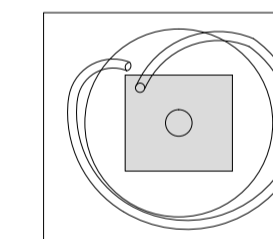

PRINCIP FÖR DRÄNSLANG: FLERA TRÄD I SKELETT

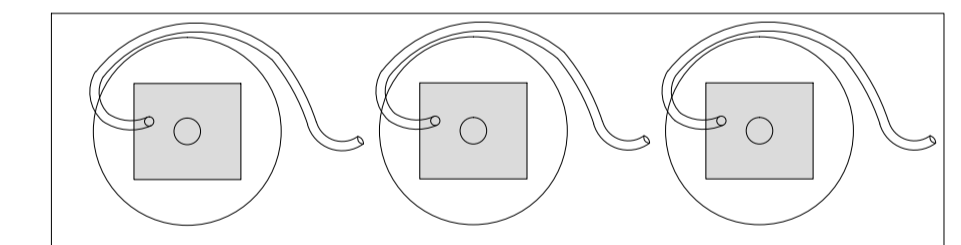

0 1 2M
HORIZONTAL SKALA 1:25

Nr	Ändring	DATUM	Projekt	Gransk.	Godkänd
TYPSEKTIONER PARK					
 ÖSTERÅKER Exploatering/Teknik/Mät					
TEKNISK HANDBOK					
VÄXTBÄDDAR					
ALT MED MARKGALLER					
TRÄD TYP SKELETTJORD					
GRANSK				SKALA 1:25 A3	
Godkänd: 2017-02-10			RITNINGSNR T11.22		REV