



Översiktskarta nya VO (förslag)

Bilaga 3

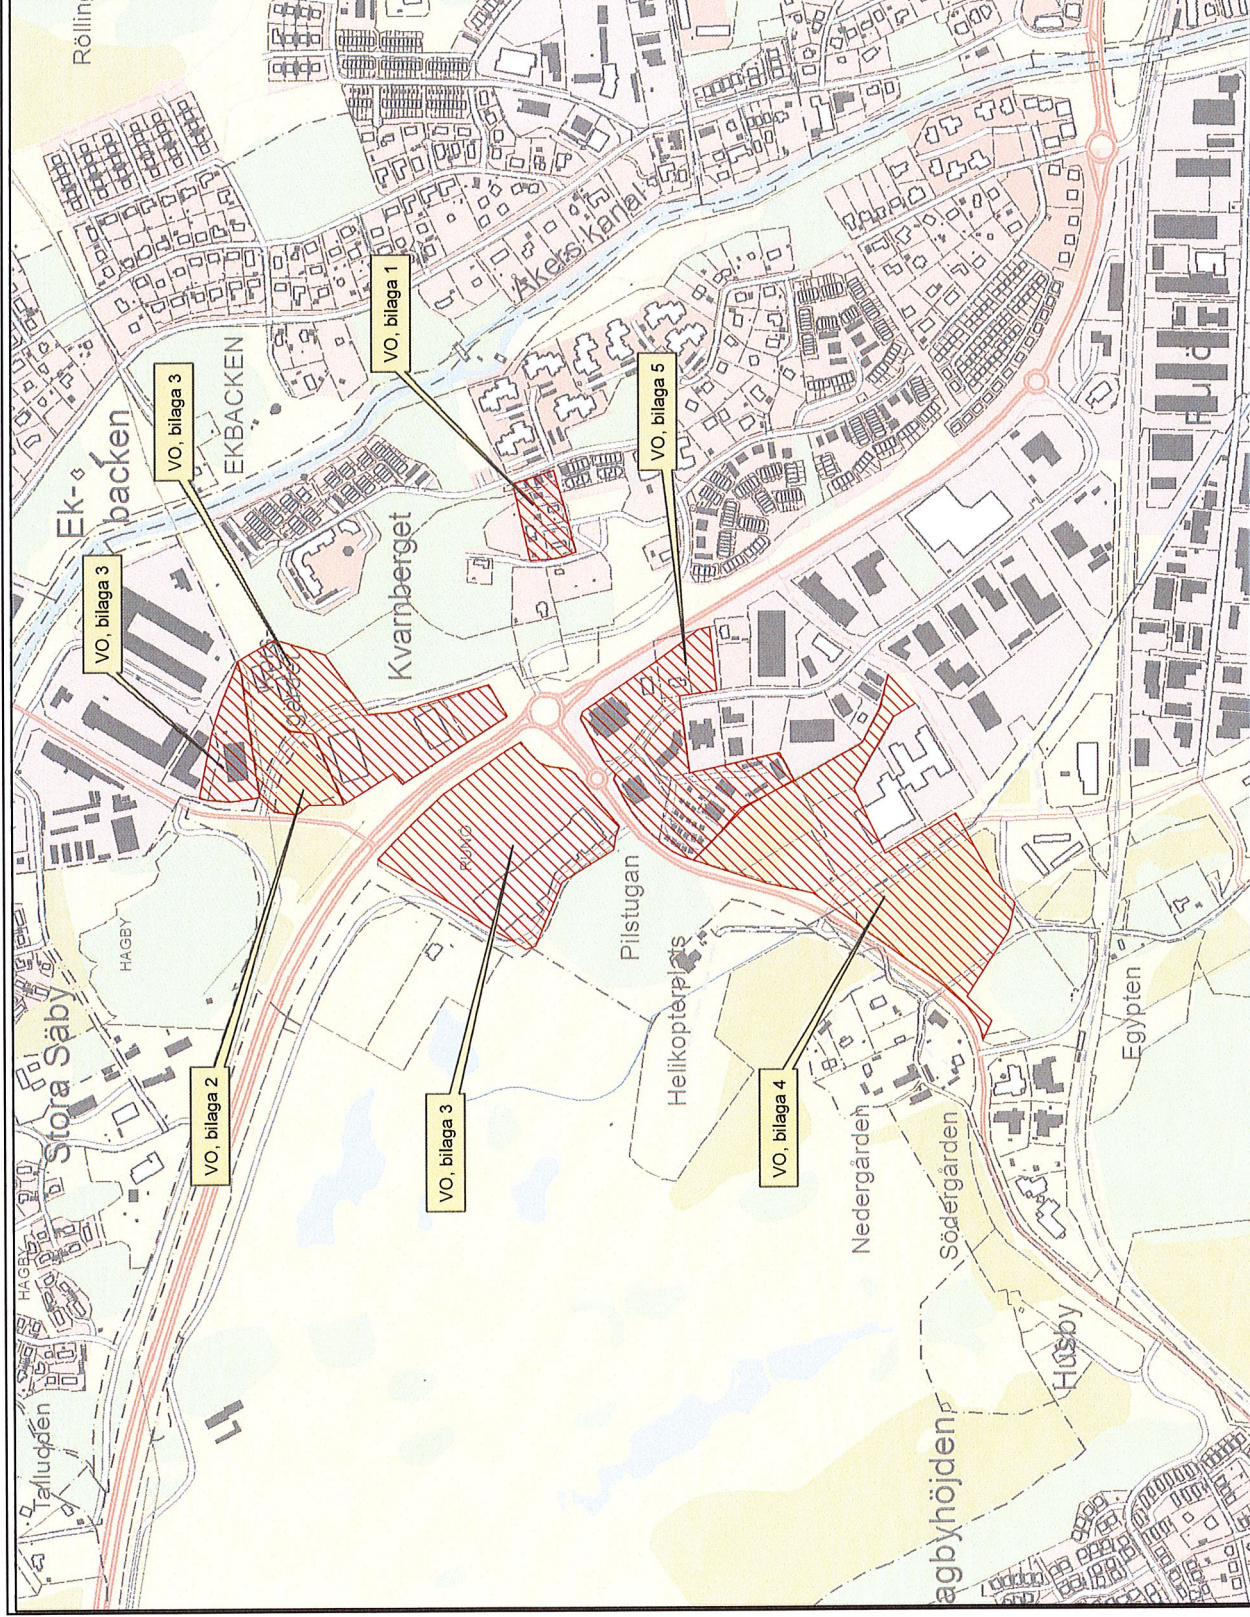


 Roslagsvatten
Utdrag ur Roslagsvattens VA-karta
Upplysning Ledningarnas läge kan vara osäkert!

Format: A3	Skala: 1:6 764
Koordinatsystem SWEREF99 18 00	Höjdsystem RH 2000
Skapad av Roslagsvatten den september 30, 2019	

Den här ritningen är utan vårt medgivande kopierad, delgiven annan eller ejst obehörigen användas. Övertredelse härav beivras med stöd av gällande lag. © Roslagsvatten AB

Description

Föreslaget VO - V, S

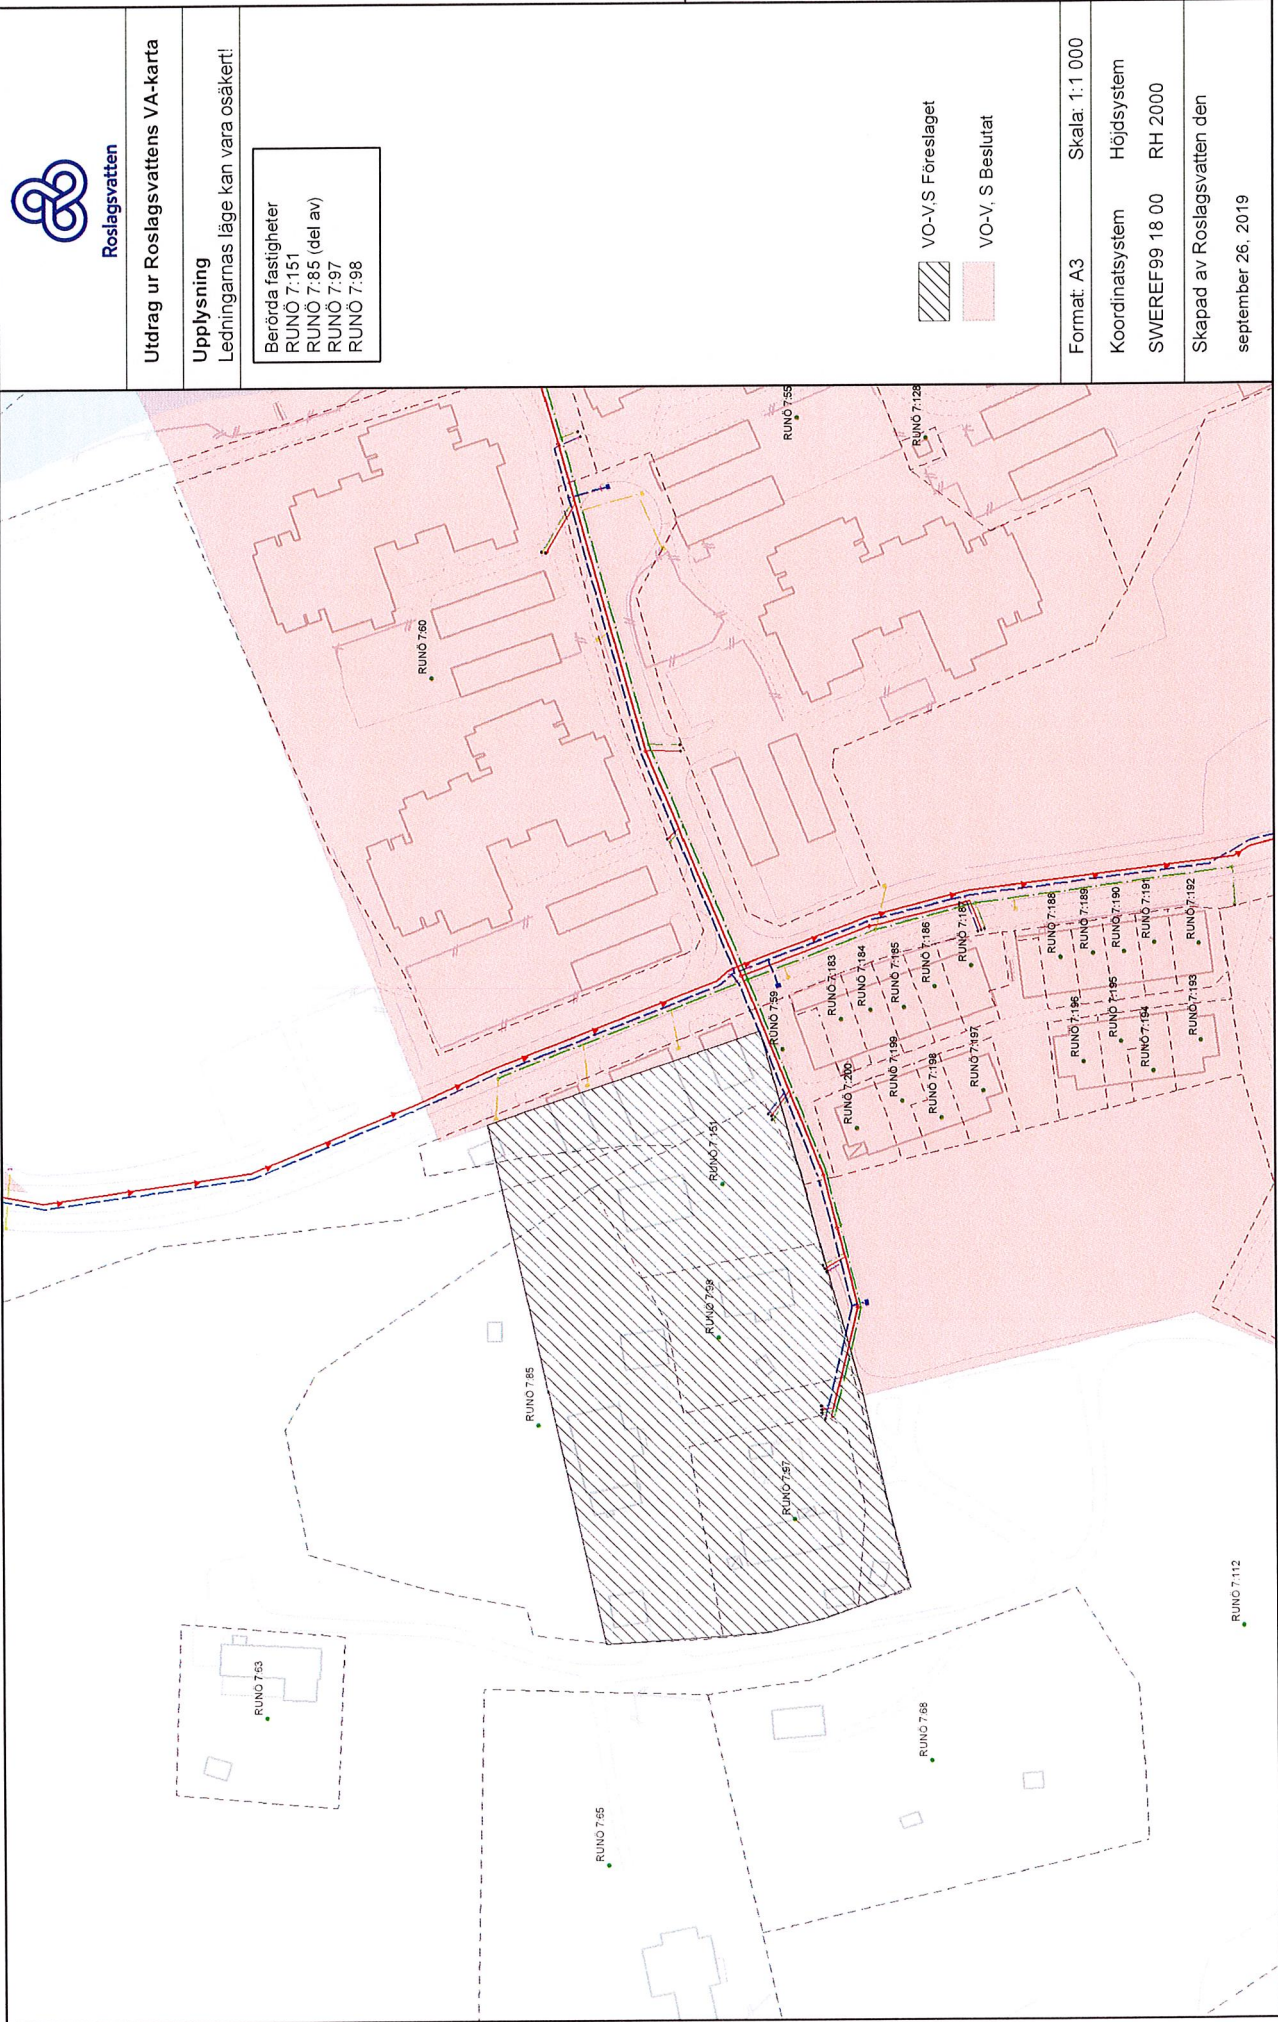


Format: A3 Skala: 1:1 000
 Koordinatsystem Höjdsystem
 SWEREF99 18 00 RH 2000
 Skapad av Roslagsvatten den
 september 26, 2019

0 25 50 100 Meter

Description

Den här ritning är ej utan vårt medgivande kopieras, delgivas annan eller eljest obehörigen användas. Överträdelse härav beivras med stöd av gällande lag. © Roslagsvatten AB

Föreslaget VO - D-gata

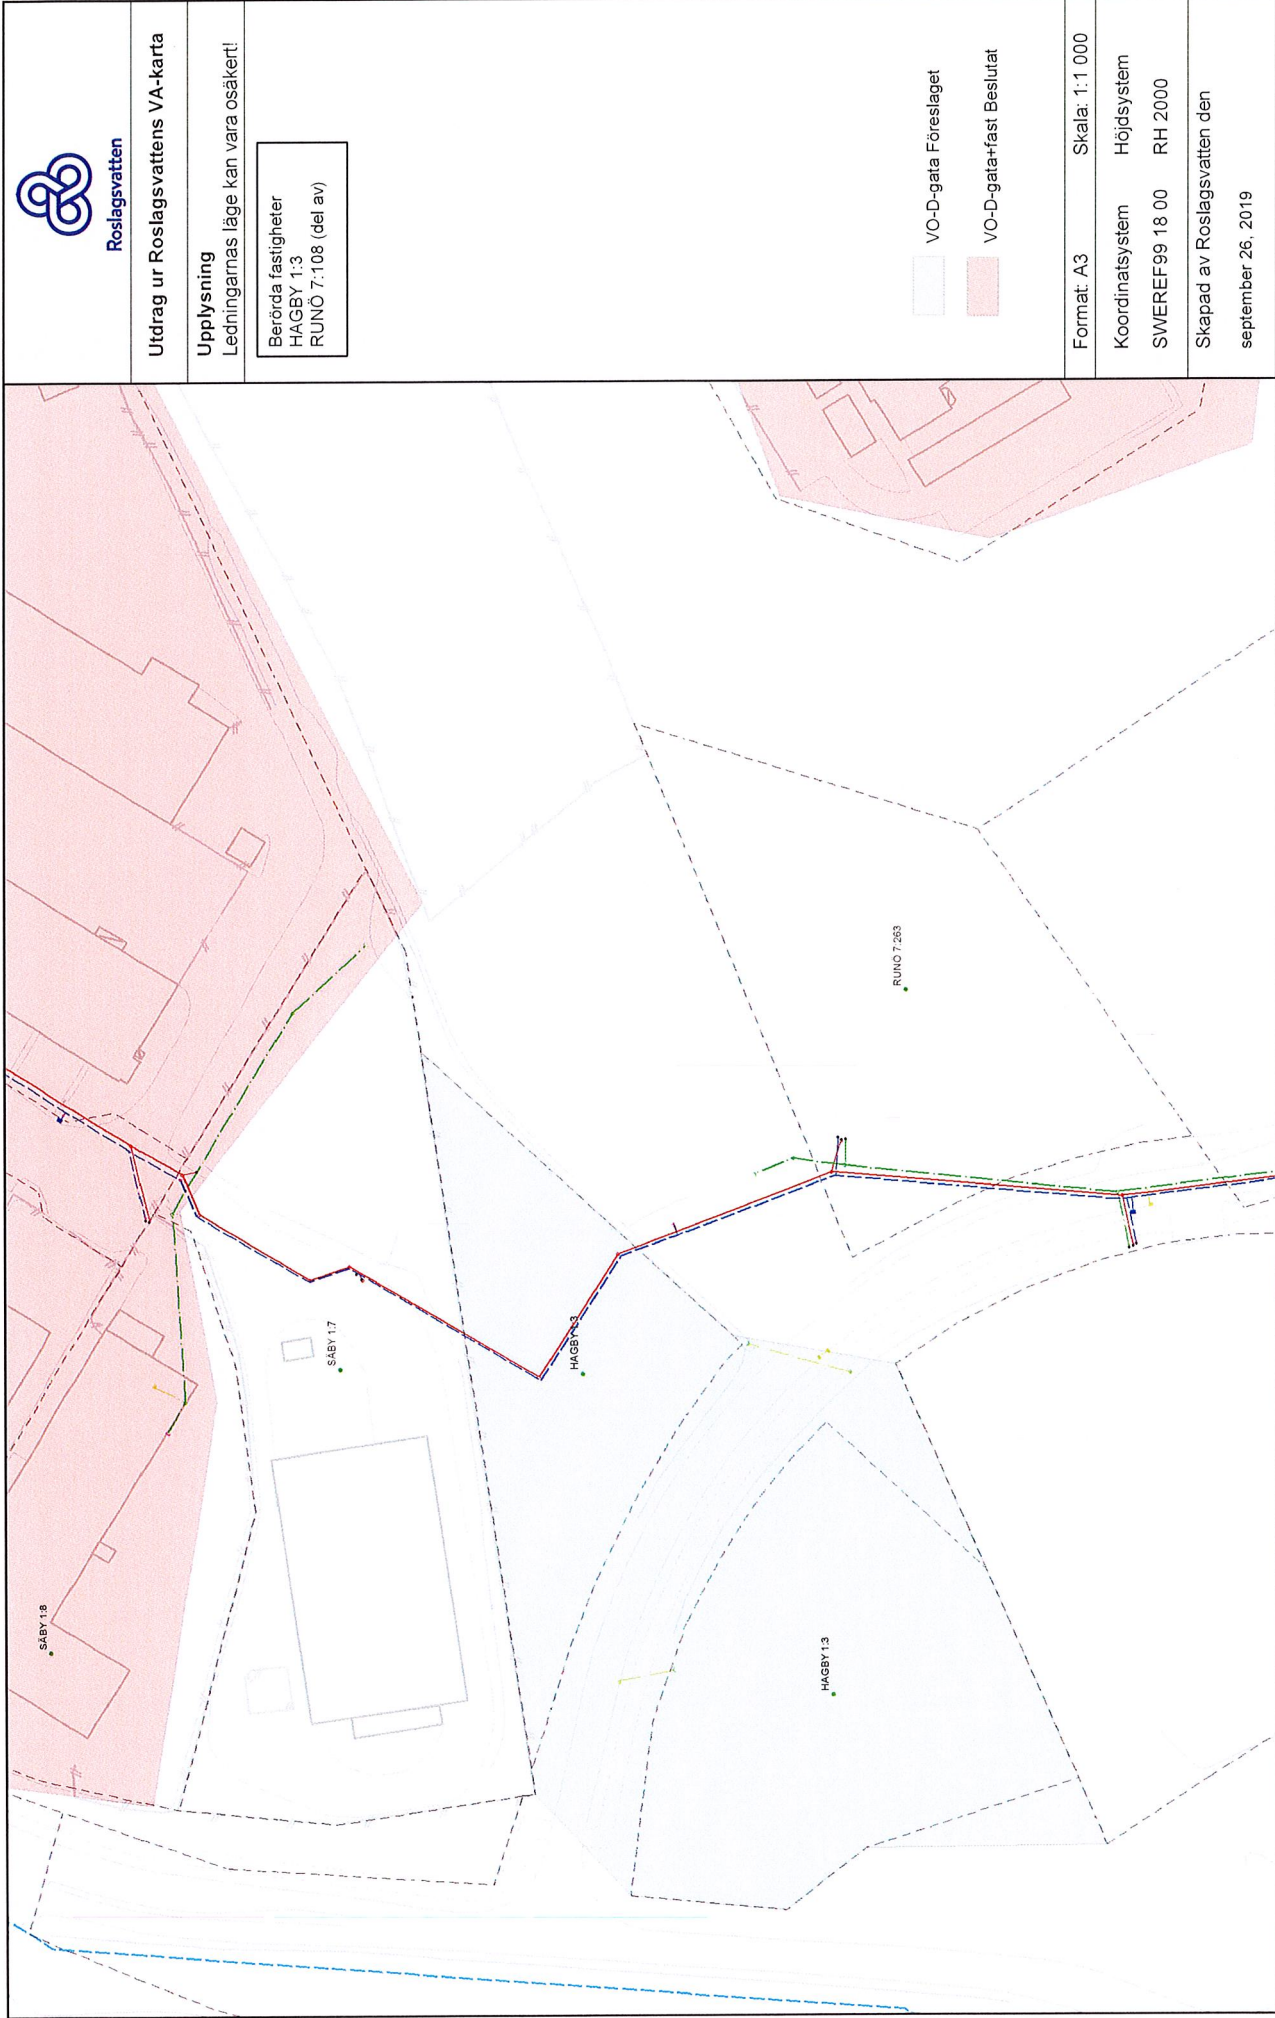

Roslagsvatten

Utdrag ur Roslagsvattens VA-karta

Upplysning

Ledningarnas läge kan vara osäkert!

Berörda fastigheter
 HAGBY 1:3
 RUNO 7:108 (del av)

VO-D-gata Föreslaget

VO-D-gata+fast Beslutat

Format: A3 Skala: 1:1 000

Koordinatsystem Höjdsystem

SWEREF99 18 00 RH 2000




Skapad av Roslagsvatten den

september 26, 2019

Den här ritning får ej utan vårt medgivande kopieras, delgivnas annan eller eljest obehörigen användas. Övertäckelse härav beivras med stöd av gällande lag. © Roslagsvatten AB

Description

Föreslaget VO - V, S, D (fastighet+gata)

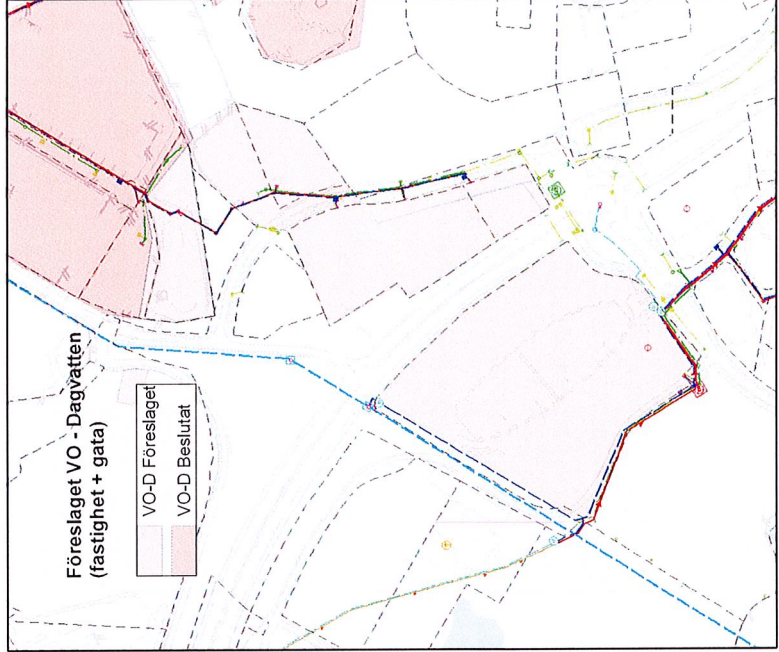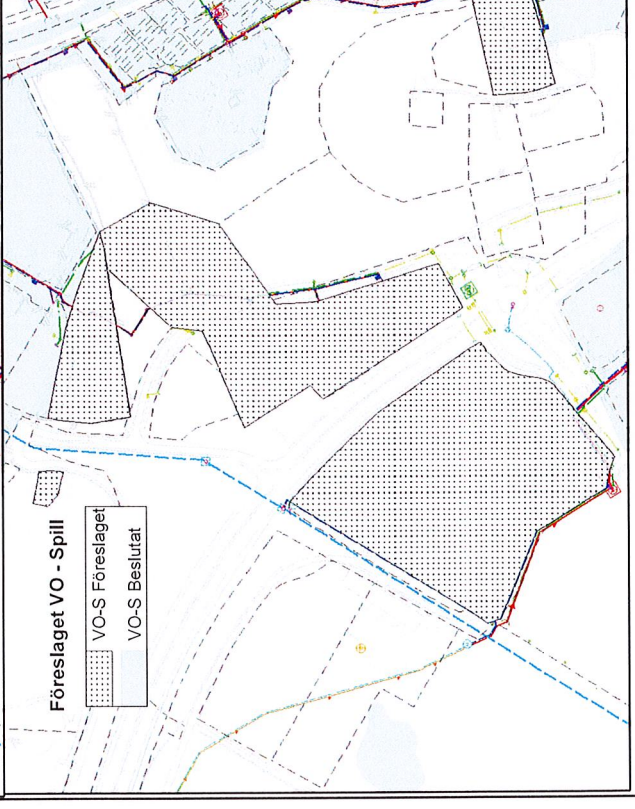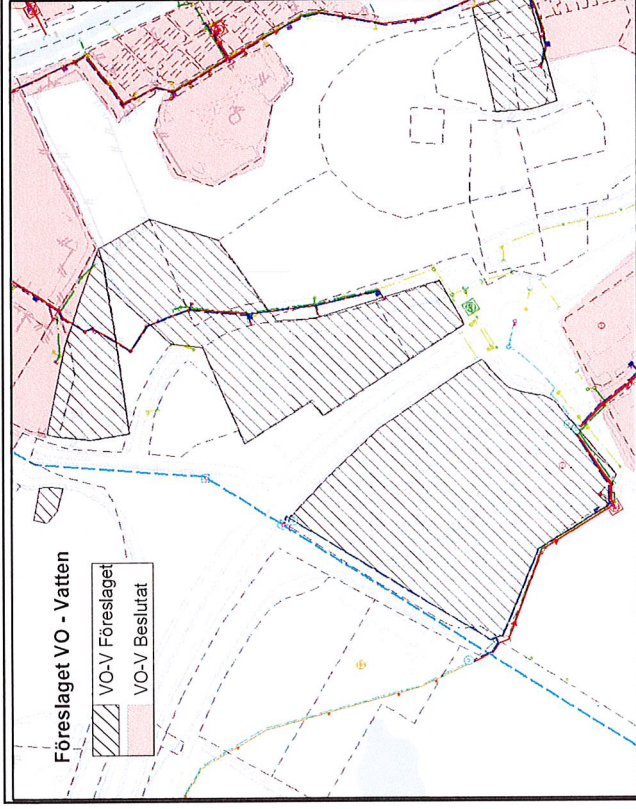

Berörda fastigheter
 RUNÖ 7:108 (del av)
 RUNÖ 7:182
 RUNÖ 7:261
 RUNÖ 7:262
 RUNÖ 7:263
 SABY 1:7

Roslagsvatten

Utdrag ur Roslagsvattens VA-karta

Upplysning
 Ledningarnas läge kan vara osäkert!





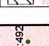

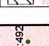
Format: A3	Skala: 1:5 000
Koordinatsystem	Höjdsystem
SWEREF99 18 00	RH 2000
Skapad av Roslagsvatten den september 26, 2019	


0 125 250 500 Meter

Description

Den här ritning får ej utan vårt medgivande kopieras, delgivas annan eller eljest obehörigen användas. Övertäckelse härav beivras med stöd av gällande lag. © Roslagsvatten AB

Föreslaget VO - V, S, D (fastighet+gata)

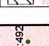 Roslagsvatten				
Utdrag ur Roslagsvattens VA-karta				
Upplysning Ledningarnas läge kan vara osäkert!				
Berörda fastigheter HUSBY 4:29 RUNO 7:108 (del av) RUNO 7:153 RUNO 7:162 (del av) RUNO 7:491				
<table border="1"> <tr> <td></td> <td>VO-V, S, D (fastighet+gata) Föreslaget</td> </tr> <tr> <td></td> <td>VO-V, S, D (fastighet+gata) Beslutat</td> </tr> </table>		VO-V, S, D (fastighet+gata) Föreslaget		VO-V, S, D (fastighet+gata) Beslutat
	VO-V, S, D (fastighet+gata) Föreslaget			
	VO-V, S, D (fastighet+gata) Beslutat			
Format: A3 Skala: 1:2 500				
Koordinatsystem Höjdsystem SWEREF99 18 00 RH 2000				
Skapad av Roslagsvatten den september 26, 2019				

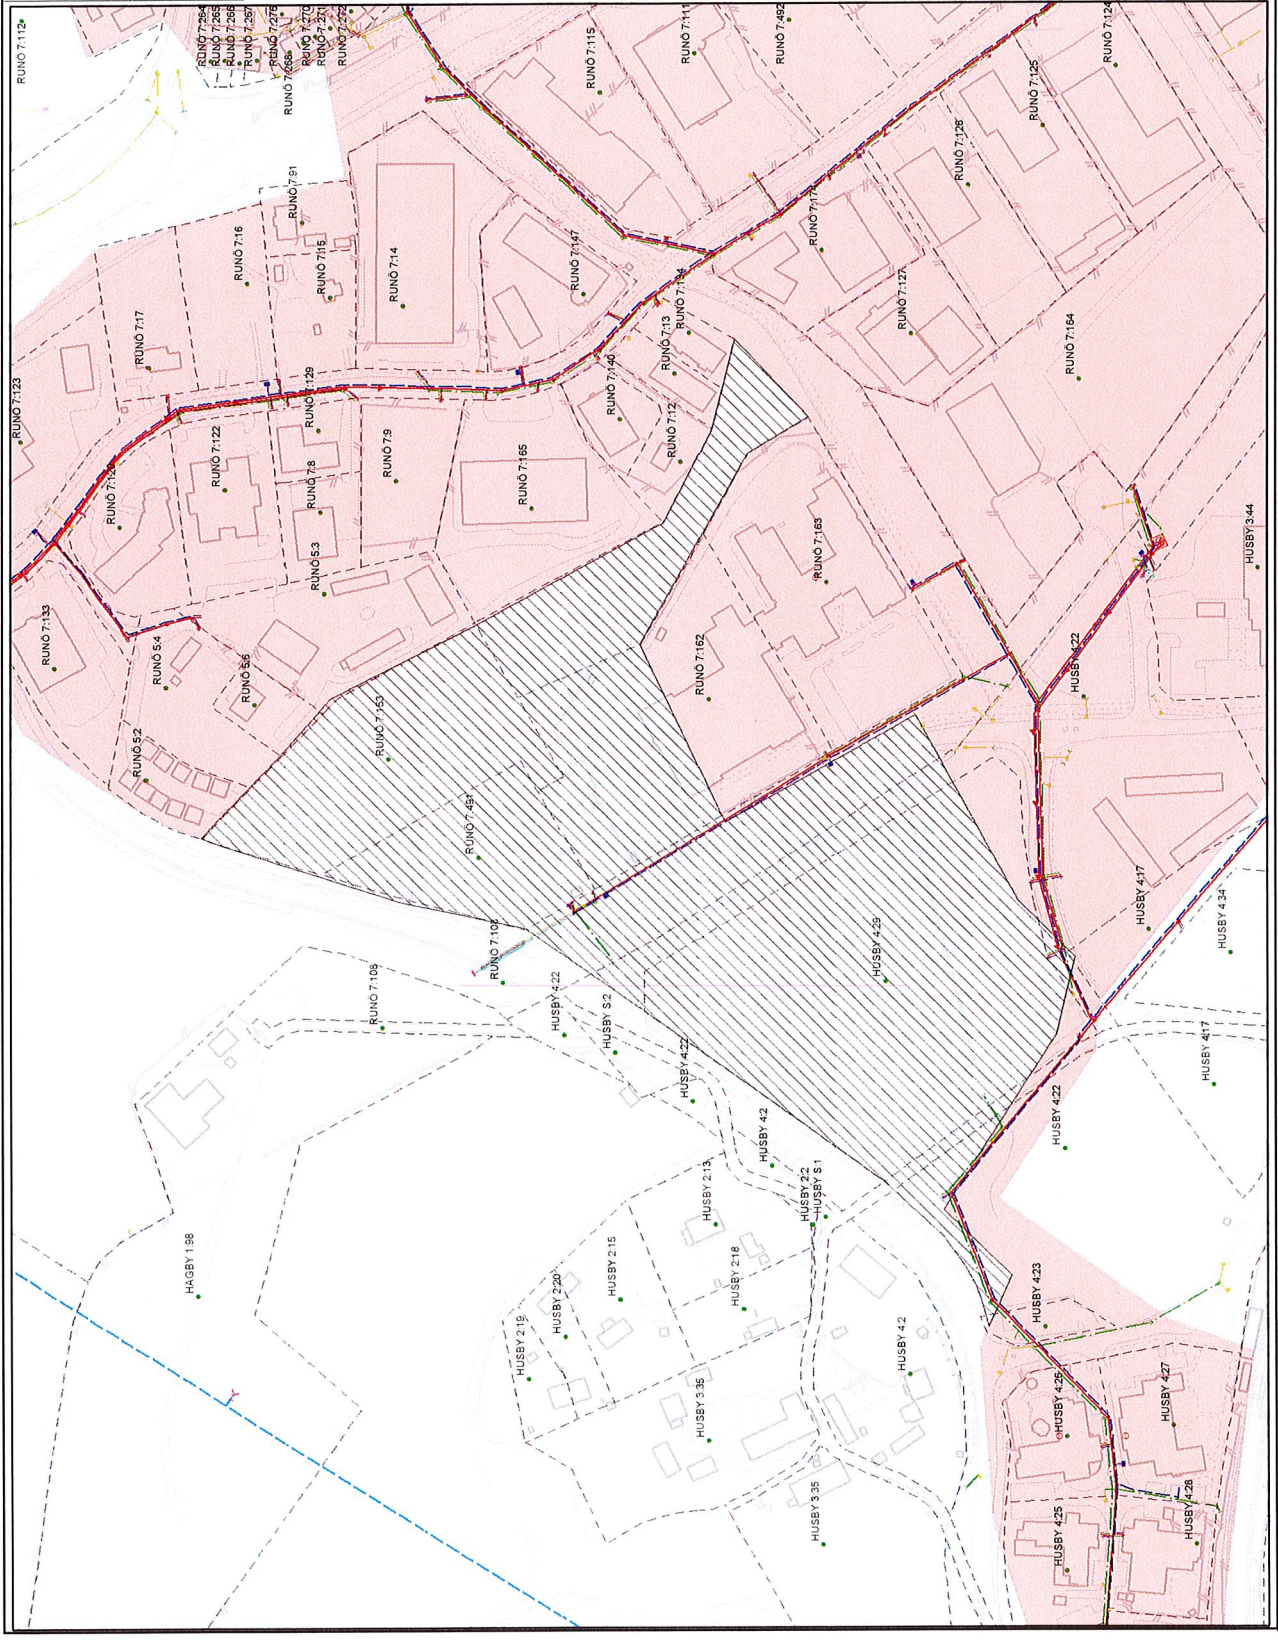



Denna ritning får ej utan vårt medgivande kopieras, delgivnas annan eller eljest obehörigen användas. Övertäckelse härav beivras med stöd av gällande lag. © Roslagsvatten AB



Description

Föreslaget VO - Dga (gata)

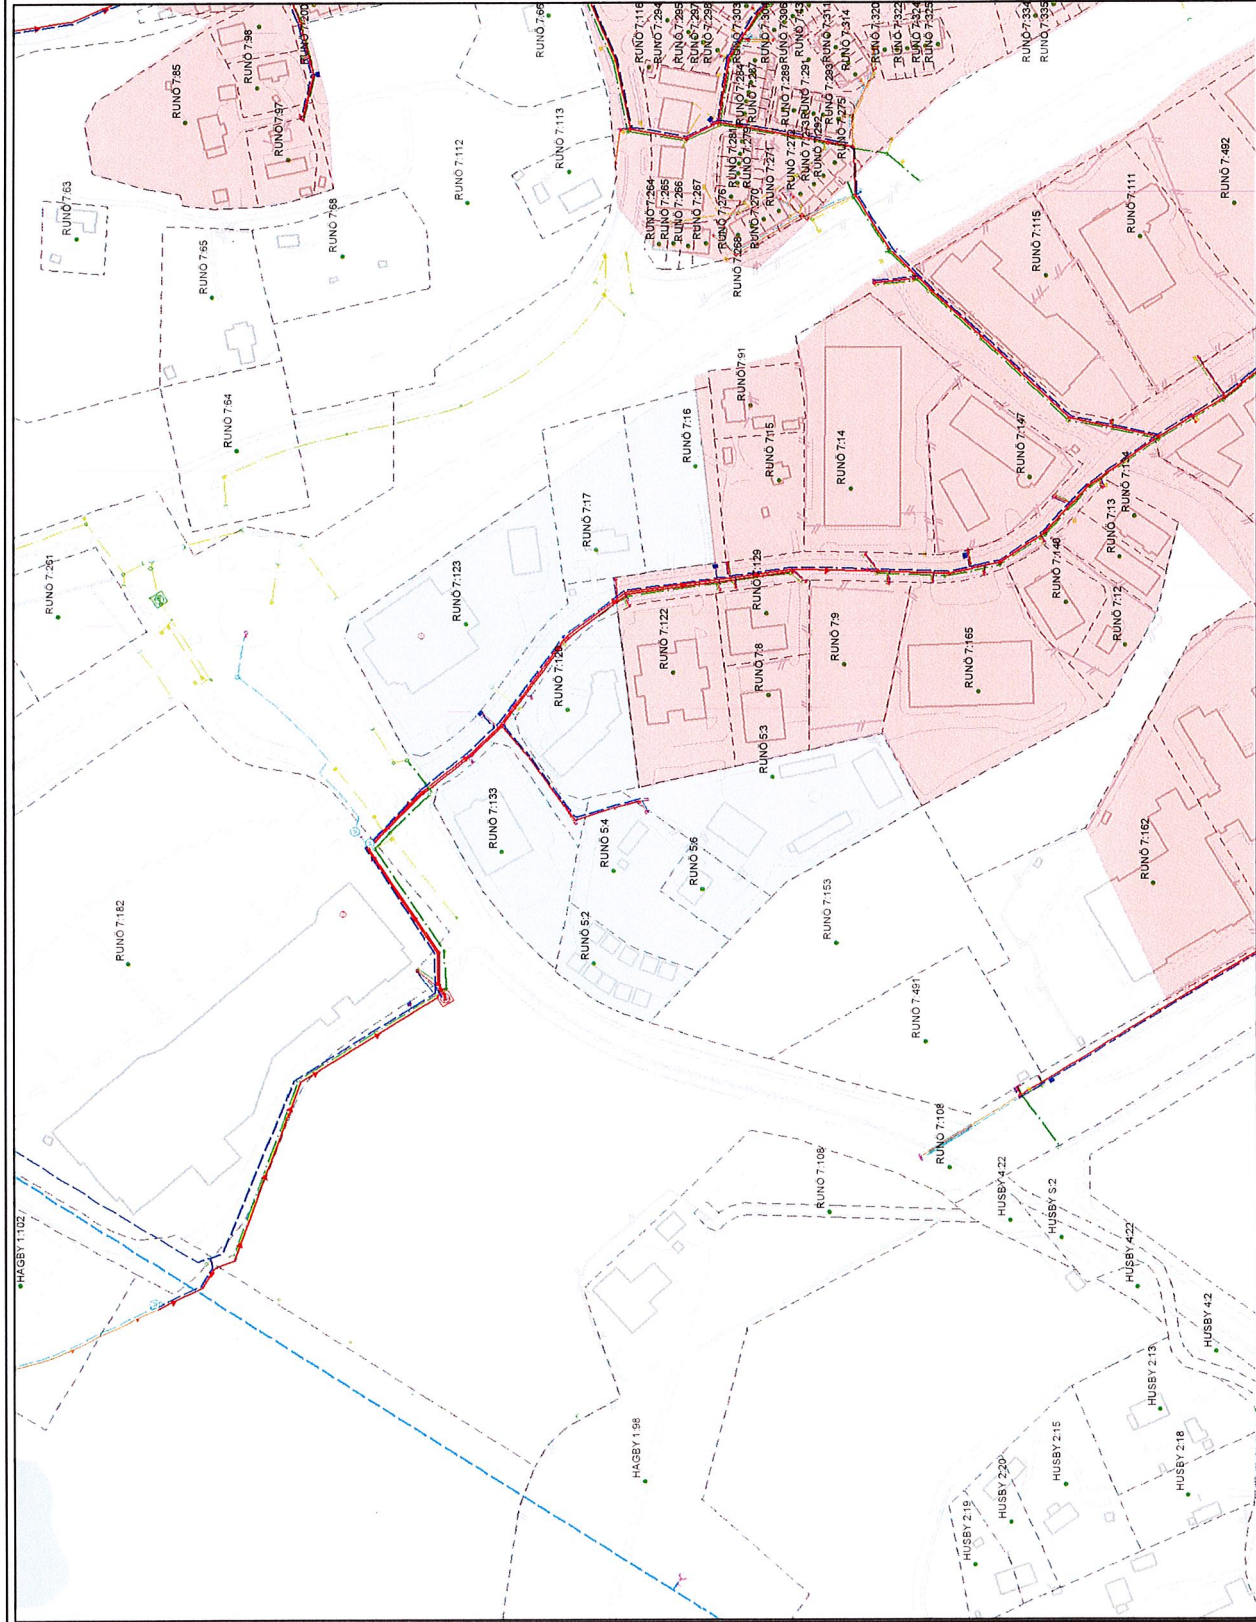


 Roslagsvatten
Utdrag ur Roslagsvattens VA-karta
Upplysning Ledningarnas läge kan vara osäkert!

Berörda fastigheter RUNO 5:2 RUNO 5:3 RUNO 5:4 RUNO 5:6 RUNO 7:120 RUNO 7:123 RUNO 7:133 RUNO 7:16 (del av) RUNO 7:17 (del av)

VO-Dga Föreslaget
VO-D Beslutat

Format: A3	Skala: 1:2 500
Koordinatsystem	Höjdsystem
SWEREF99 18 00	RH 2000
Skapad av Roslagsvatten den	
september 26, 2019	

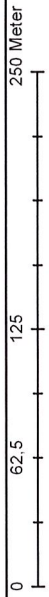

Description

Denna ritning får ej utan vårt medgivande kopieras, delgivas annan eller eljest obehörigen användas. Överträdelse härav beivras med stöd av gällande lag. © Roslagsvatten AB