

ANSÖKAN/ANMÄLAN

Avloppsanläggning enligt miljöbalken (SFS 1998:808)

2017-08-15

D.nr

2017.1575-446

Huvuduppgifter

Fastighetsbeteckning: STORA TIMRARÖ 1:51		<input type="checkbox"/> Avstyckning pågår (ange blivande fastighetsbeteckning)	
Fastighetens adress: ODLINGSVÄGEN 1		Postnr 184 91	Ort ÅKERBERGA
Sökandens namn: JESPER GANSLANDT		Personnr/orgnr: 781031-4612	Telefon dagtid 0767-876520
E-post: jesper@fasad.se		Mobil: 0767-876520	Telefon övr: -
Sökandes adress, postnummer, ort (om annan än ovan): ÖSTGÖTAGATAN 93, 11664 STOCKHOLM			
Fastighetsägare (om annan än sökanden):		Personnr/orgnr:	Telefon dagtid:
Fastighetsägarens adress, postnummer, ort:			

Förutsättningar

Användning av byggnad / anläggning:

Permanent bostad Fritidsbostad Annat

Vattenförsörjning:

Kommunalt nät Egen brunn

Gemensamhetsanläggning på fastighet:

Borrard (djup) m anlagd år Grävd (djup) m anlagd år

Ansökan/Anmälan avser

Ny anläggning Ändring av befintligt avlopp

BDT-avlopp (bad, disk & tvätt) BDT- & WC-avlopp WC till slutna tank

Annat

Antal personer boende på fastigheten: st

Typ av anläggning:

Slamavskiljare, våtvoly m³ Minireningsverk Typ

Slutna tank, volym m³

Infiltration Markbädd Annan teknik

Kompletterande reningssteg/polersteg

Sökandes underskrift

Datum 25/8 2016 Underskrift  Namnförtydligande JESPER GANSLANDT

VA utredning

ÖSTERÅKERS KOMMUN
MILJÖ- OCH HÄLSOSKYDDSNÄMNDEN
MILJÖ- OCH HÄLSA

2017 -08- 15

D.nr 2017.1575-446

Fastighet: Timrarö 1:51

På uppdrag av fastighetsägaren, har en VA-utredning gällande enskild avloppsanläggning med WC till slutna tank inom fastigheten Timrarö 1:51 i Österåkers kommun utförts.

Undersökningar

Fältundersökning utfördes sommaren 2016. På fastigheten finns ett fungerande BDT-avlopp.

Markförhållanden

Markytan på fastigheten har en nordvästlig lutning mot vägen nedanför.

Avlopp

Slutna tank

Den slutna tanken placeras nedanför befintlig slamavskiljare enligt situationsplan, eller där markförhållandena är lämpliga.

Vattentäkter

Området har gemensam vattentäkt

Bifogade handlingar:

Situationsplan, skala 1:500

Ansvarig konsult



Hans Finndin

Geolog

SITUATIONSPLAN "TIMRARÖ 1:51"




SKALA 1:500
0 10 m

ÖSTERÅKERS KOMMUN
MILJÖ- OCH HÄLSOSKYDDSNÄMNDEN
MILJÖ- OCH HÄLSA

2017-08-15

D.nr 2017.1575-446

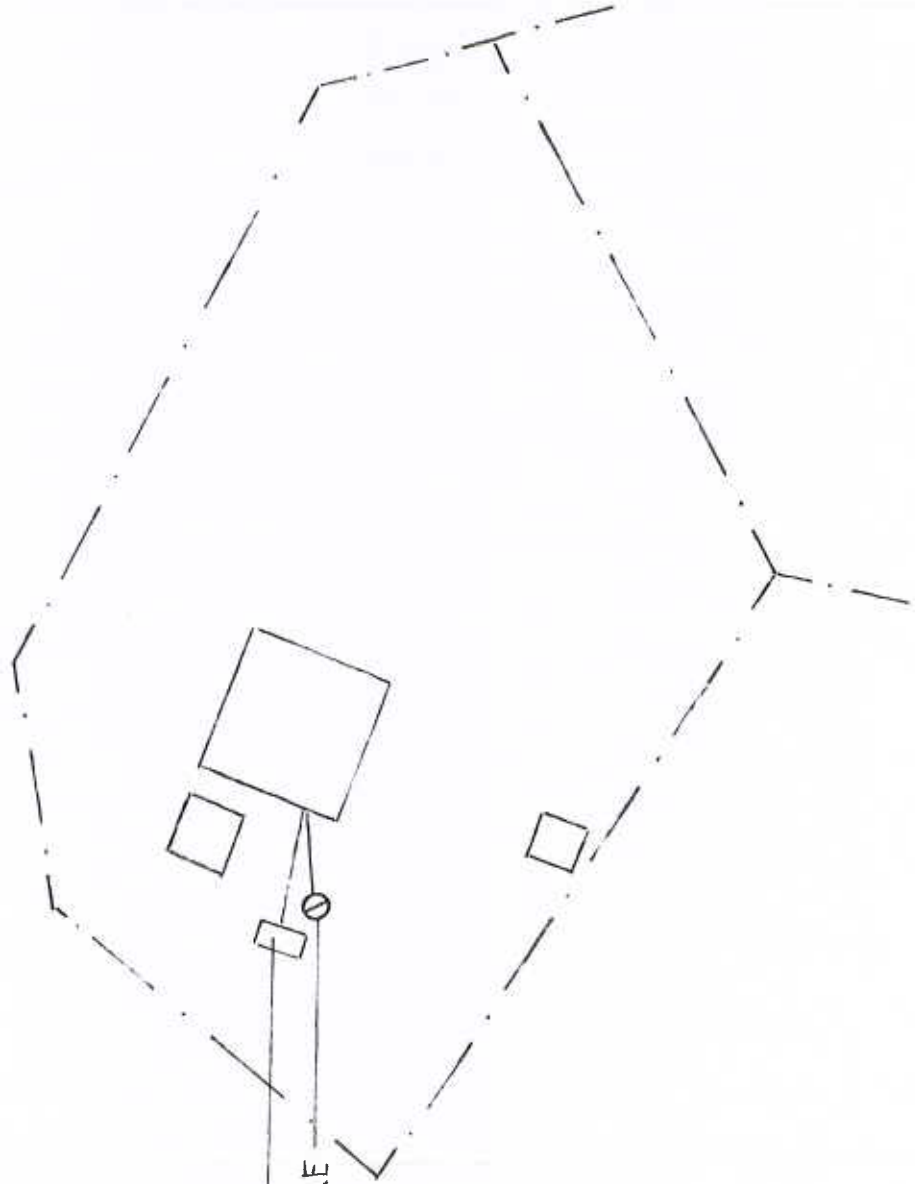

SLUTEN TANK
BEF. SLAMAVSKILJARE