


Bilaga 1

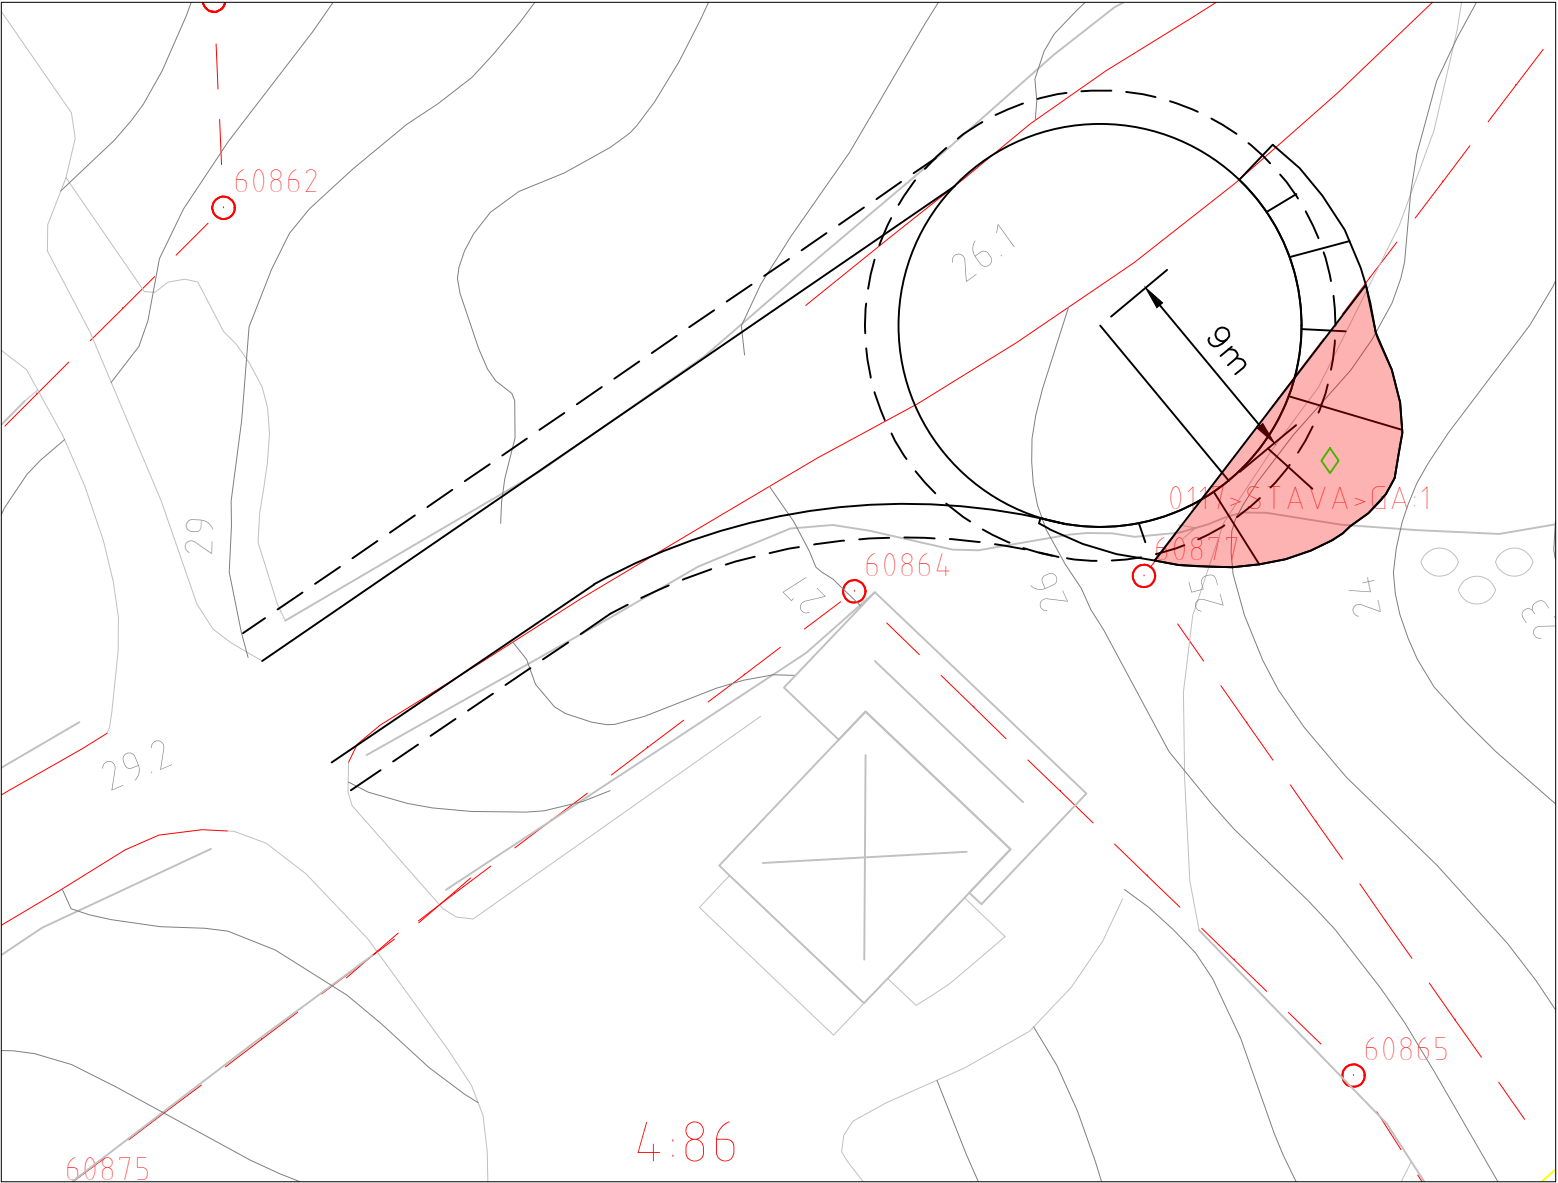

Vändplats LOS

Slänt 1:3

--- Hinderfritt utrymme

Markintrång
ca 66 kvm