


Förslag till nytt VO - V, S

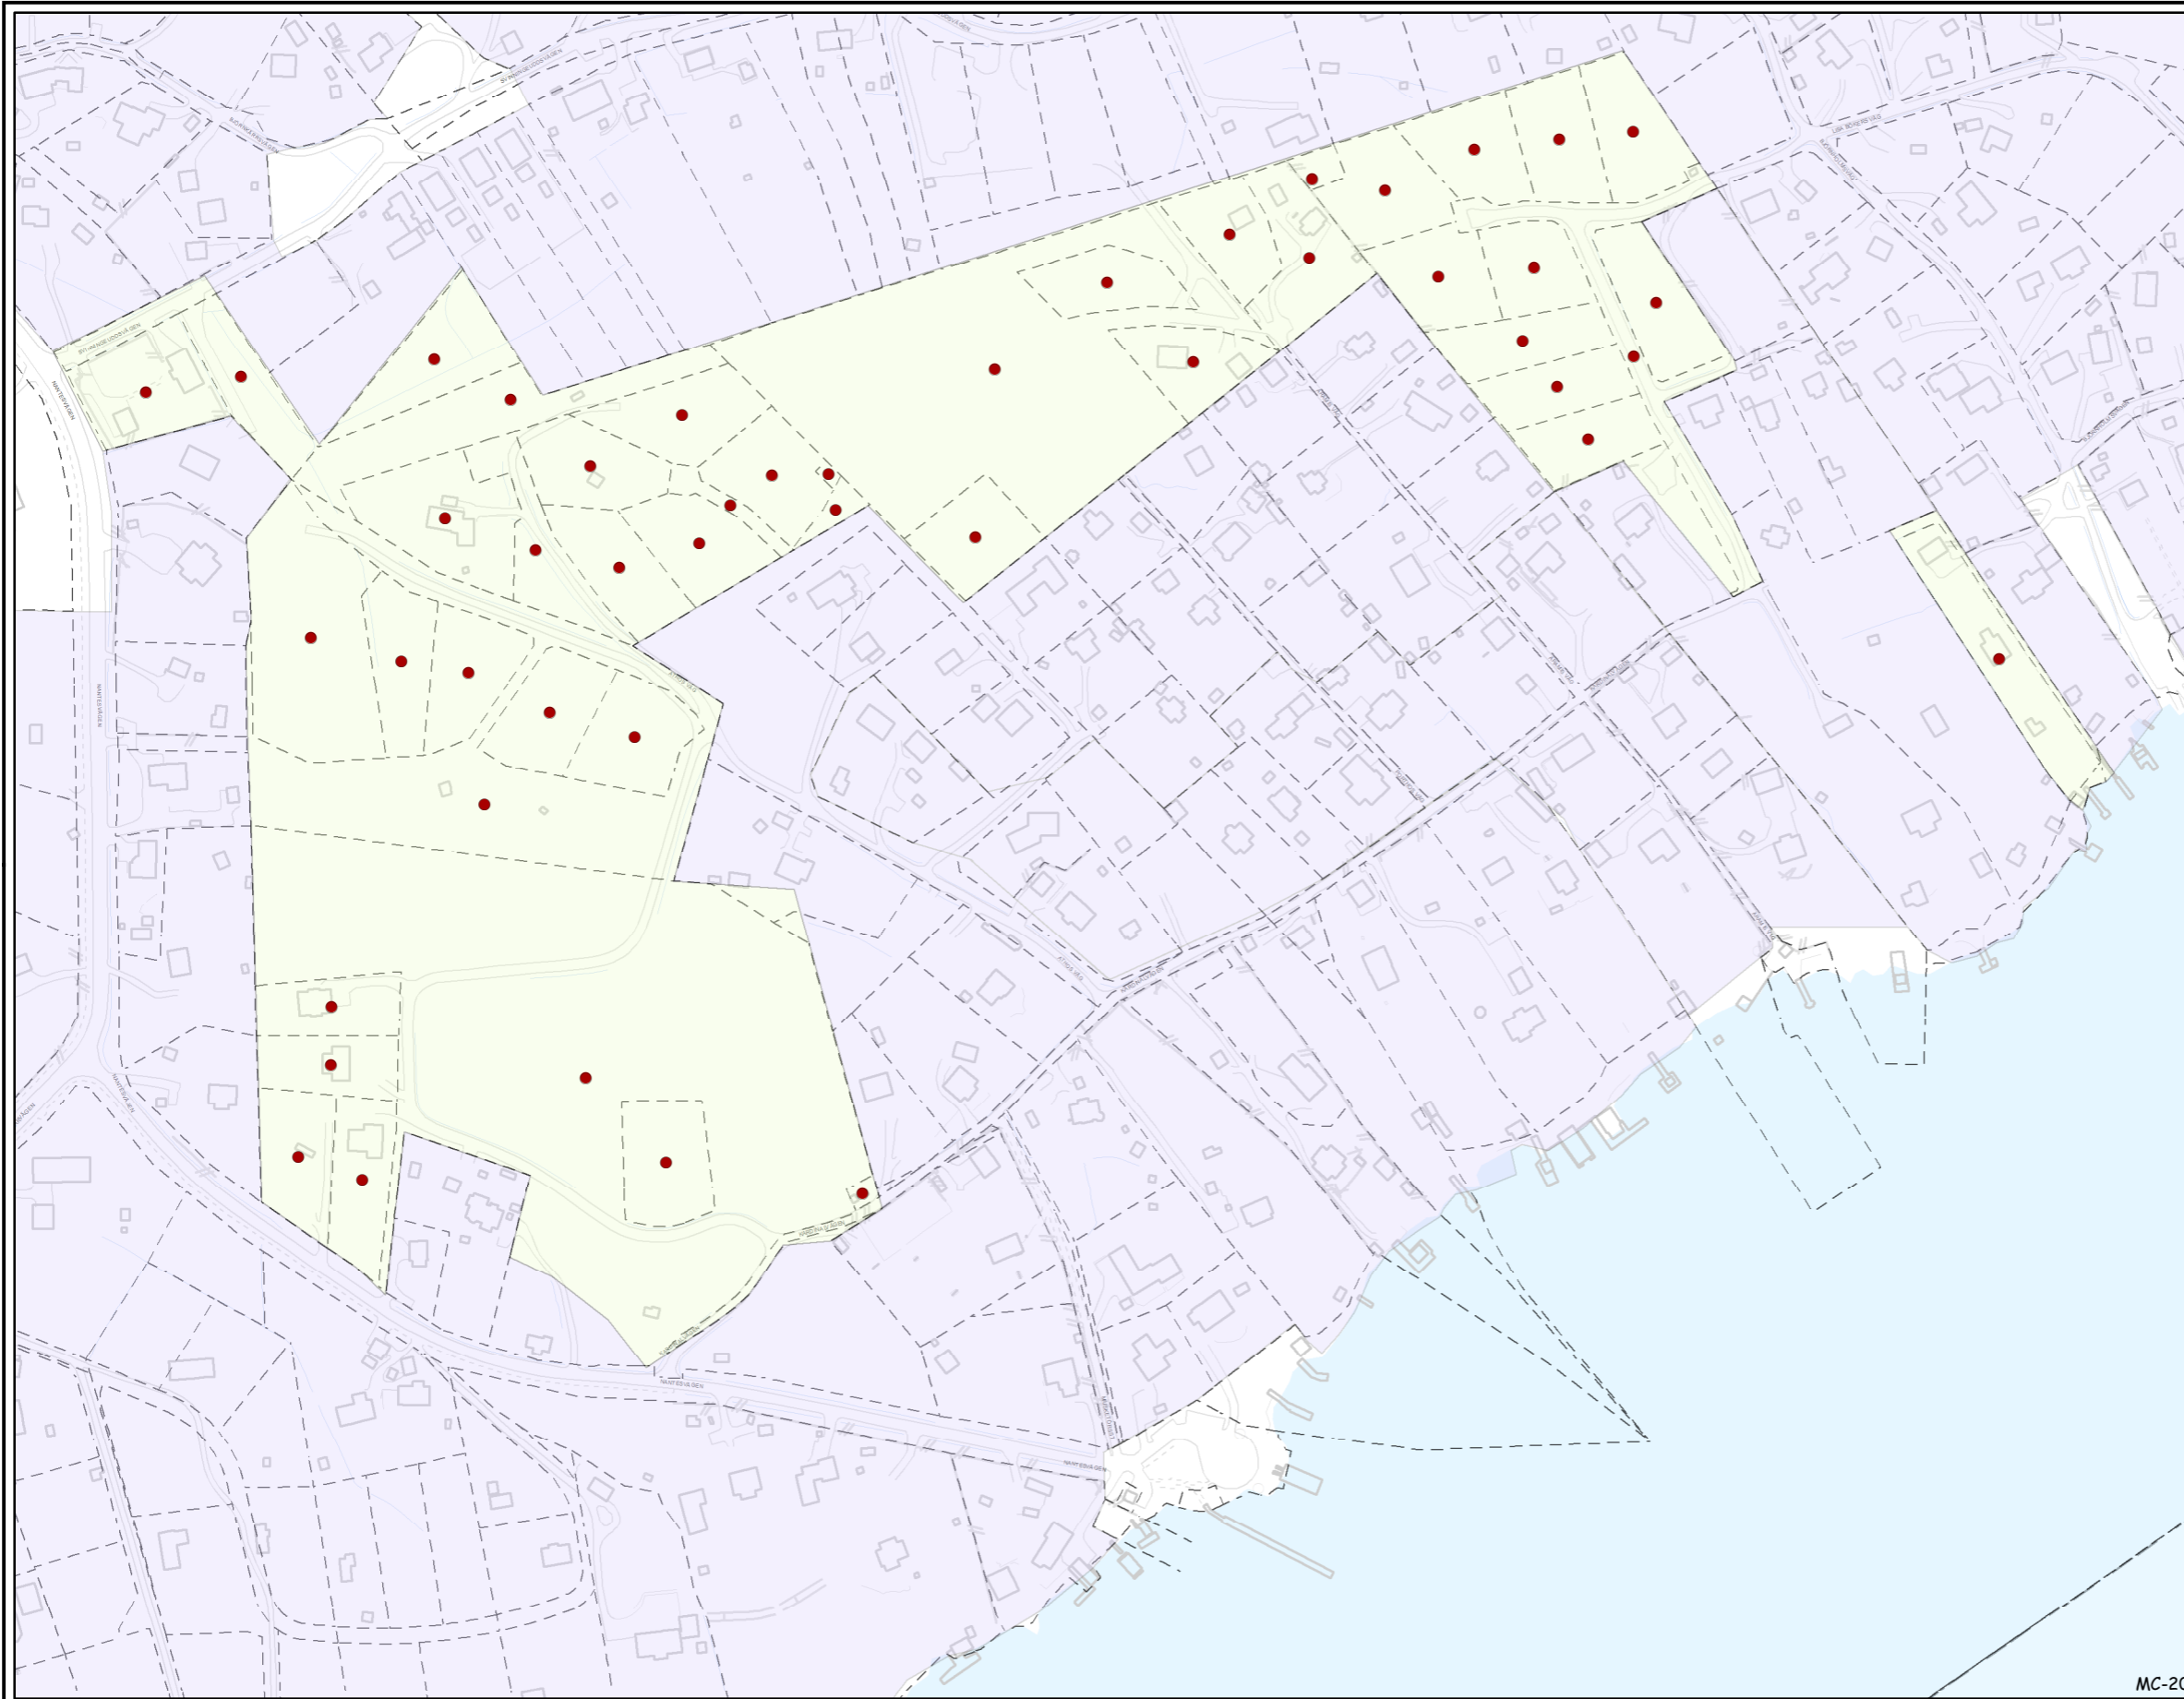

Roslagsvatten

Utdrag ur Roslagsvattens VA-karta


Upplösning

Ledningarnas läge kan vara osäkert!

Berörda fastigheter

SVINNINGE 1:154	SVINNINGE 1:309
SVINNINGE 1:194	SVINNINGE 1:333
SVINNINGE 1:239	SVINNINGE 1:334
SVINNINGE 1:243	SVINNINGE 1:335
SVINNINGE 1:259	SVINNINGE 1:336
SVINNINGE 1:271	SVINNINGE 1:337
SVINNINGE 1:279	SVINNINGE 1:338
SVINNINGE 1:280	SVINNINGE 1:339
SVINNINGE 1:281	SVINNINGE 1:340
SVINNINGE 1:282	SVINNINGE 1:341
SVINNINGE 1:283	SVINNINGE 1:345
SVINNINGE 1:284	SVINNINGE 1:346
SVINNINGE 1:285	SVINNINGE 1:347
SVINNINGE 1:286	SVINNINGE 1:348
SVINNINGE 1:287	SVINNINGE 1:349
SVINNINGE 1:288	SVINNINGE 1:61
SVINNINGE 1:289	SVINNINGE 1:69
SVINNINGE 1:290	SVINNINGE 1:77
SVINNINGE 1:291	SVINNINGE 1:80
SVINNINGE 1:292	SVINNINGE 1:83
SVINNINGE 1:298	SVINNINGE S:21
SVINNINGE 1:308	

 Beslutat VO - vatten, spill

 Förslag till nytt VO - vatten, spill

Format: A3

Skala: 1:3 000

Koordinatsystem

Höjdsystem

SWEREF99 18 00

RH 2000

Skapad av Roslagsvatten den

december 2, 2020

0 75 150 300 Meter

Description

MC-20

Denna ritning får ej utan vårt medgivande kopieras, delgivas annan eller eljest obehörigen användas. Överträdelse härav beivras med stöd av gällande lag. © Roslagsvatten AB