






## BILAGA 2: Upphävande av förordnande enl. § 113 byggnadslagen



Allmän platsmark där 113 § byggnadslagen föreslås upphävas i samband med upphävande av detaljplanen.

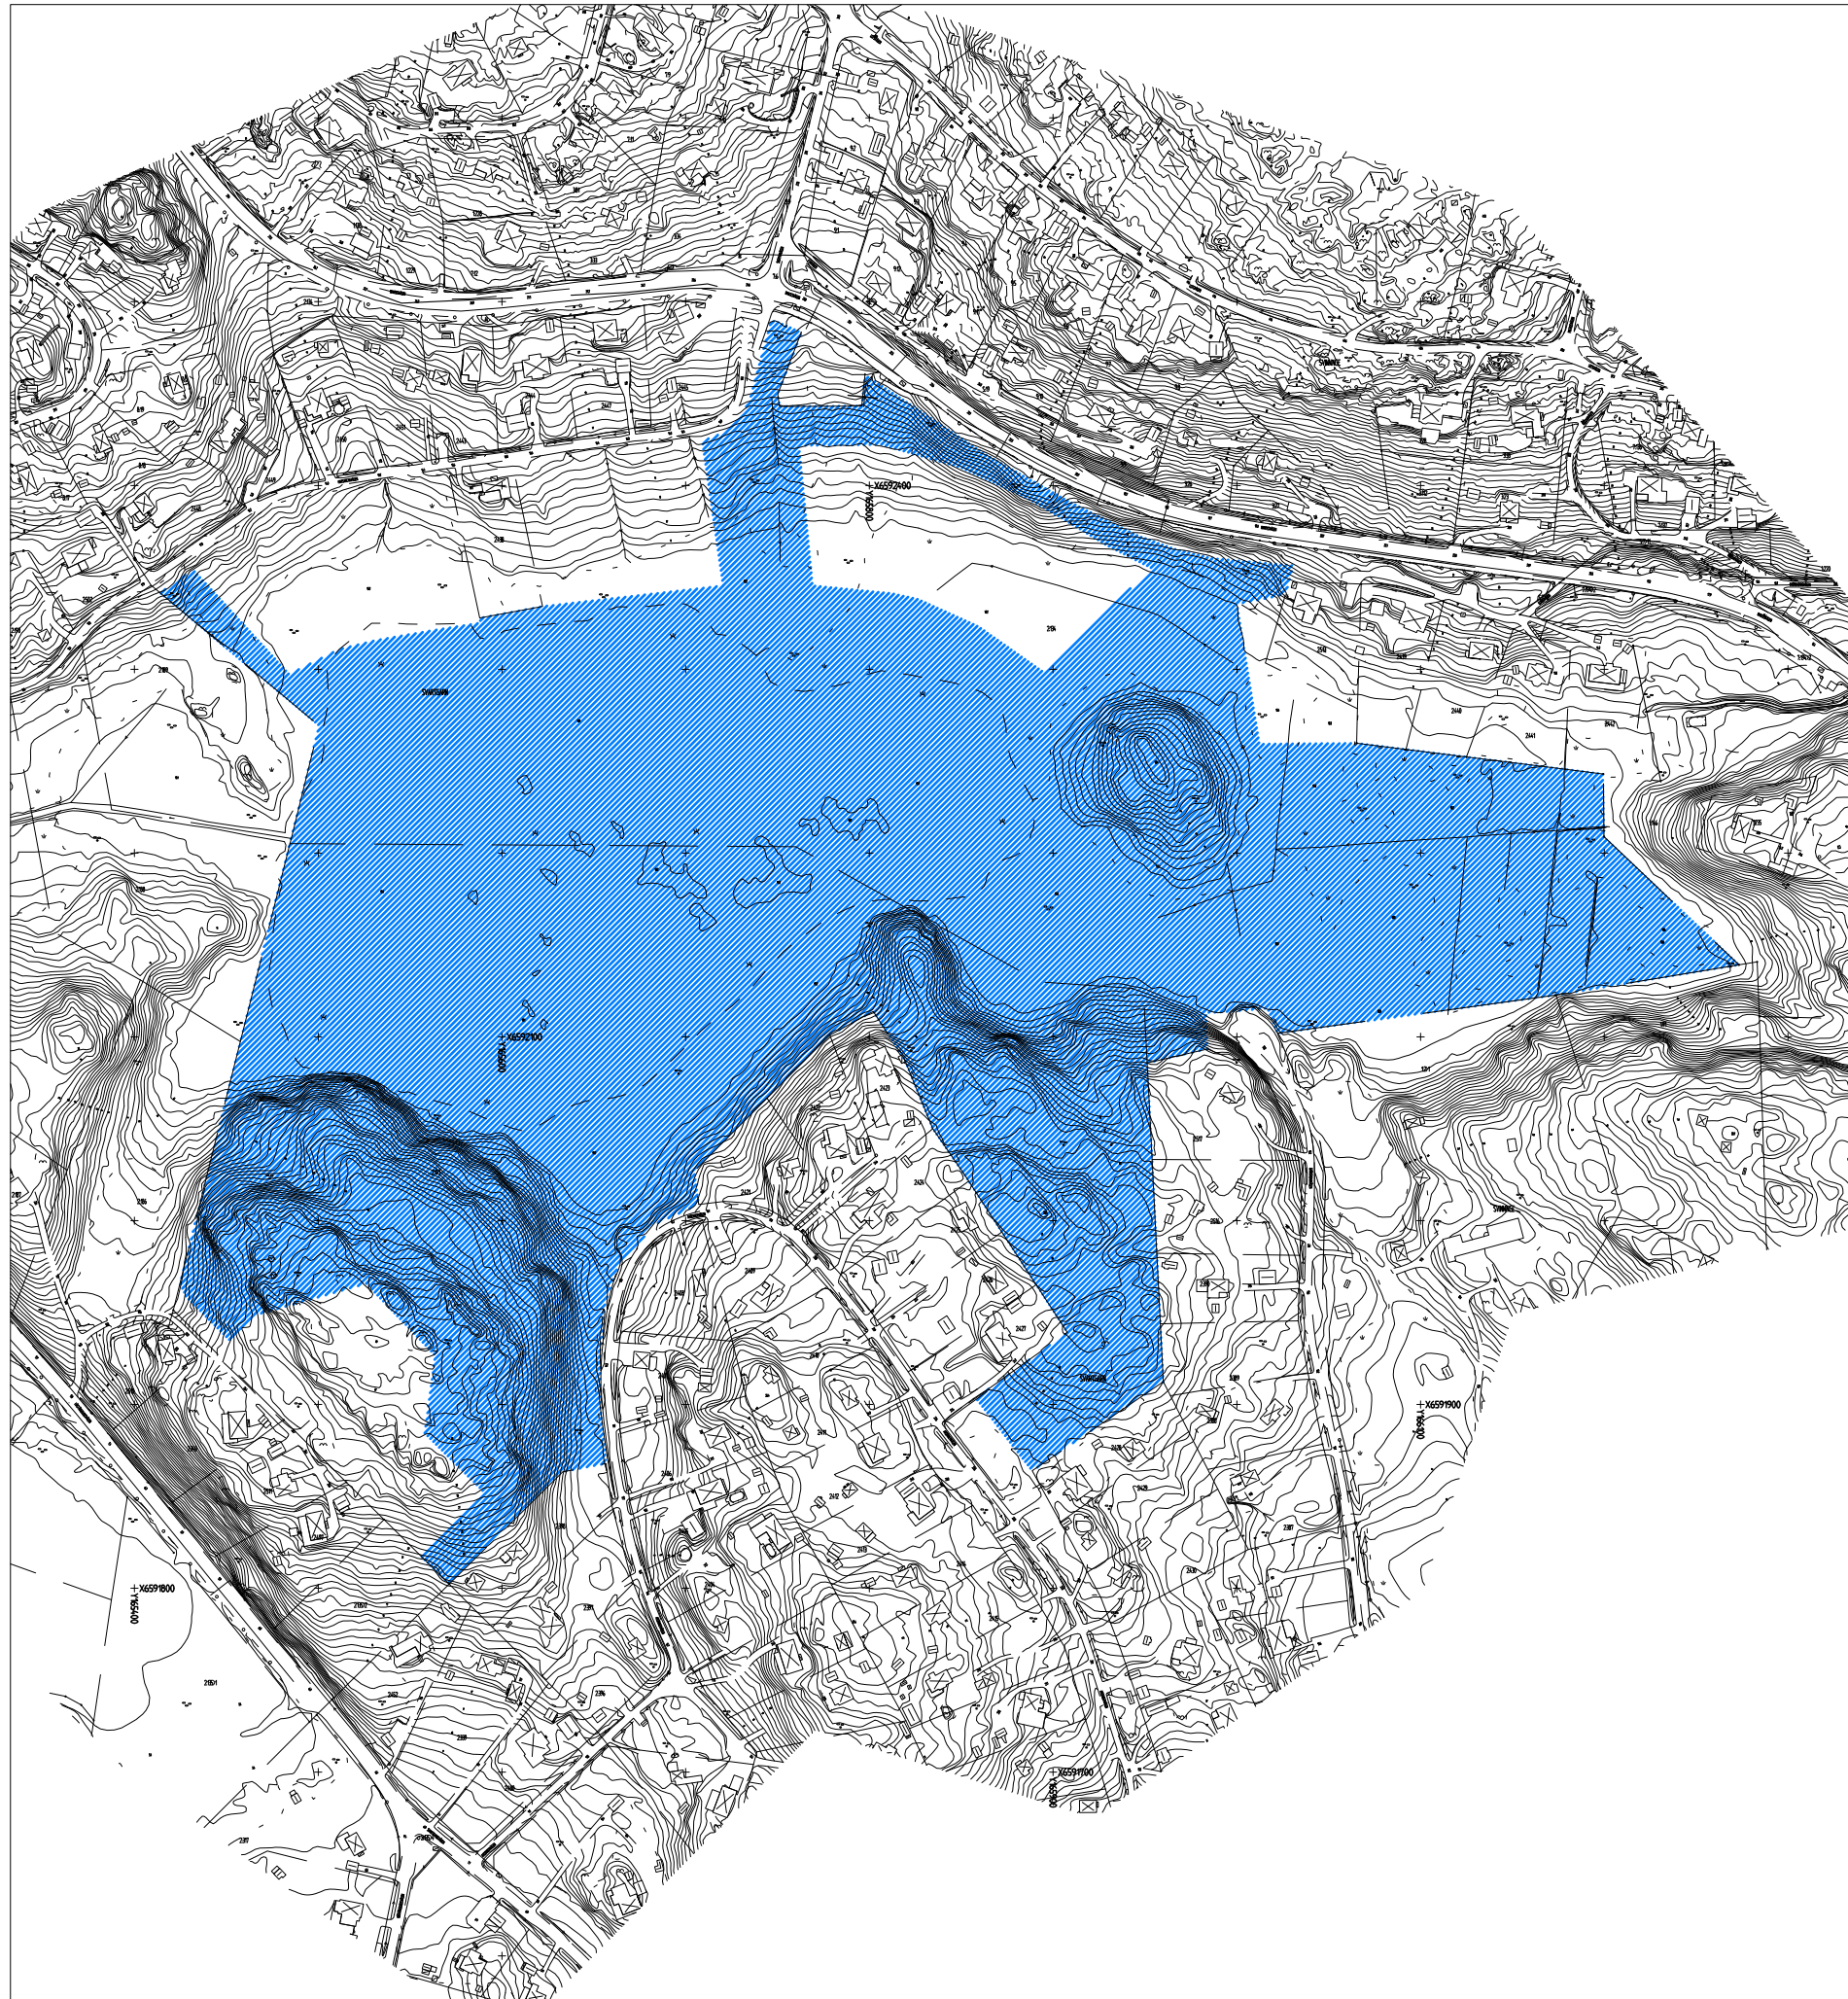


### PRIMÄRKARTANS BETECKNINGAR

— — — — —	Traktgräns
- - - - -	Fastighetsgräns
- · - · - ·	Servitut, ledningsrätt, ga. mfl.
0.00	Fastighetsbeteckning
	Byggnader, takens begränsningslinjer redovisade
— — — — —	Staket
— · — · — ·	Väg
— — — — —	Dike
— — — — —	Nivåkurvor
— — — — —	Elledning
+	Rutnätspunkt

GRUNDKARTAN UPPRÄTTAD I MÅNAD 2013  
AV KART- OCH MÄTENHETEN I ÖSTERÅKERS KOMMUN

KOORDINATSYSTEM I PLAN: SWREF99 18 00  
KOORDINATSYSTEM I HÖJD: RH00 (1900)

Katarina Nilsson  
Kart- och mätningssingenjör

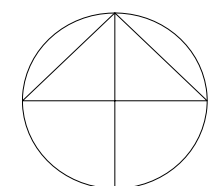

Skala 1:4000 A3

