


Valsjöskogen del 1, förslag till nytt VO - V, S

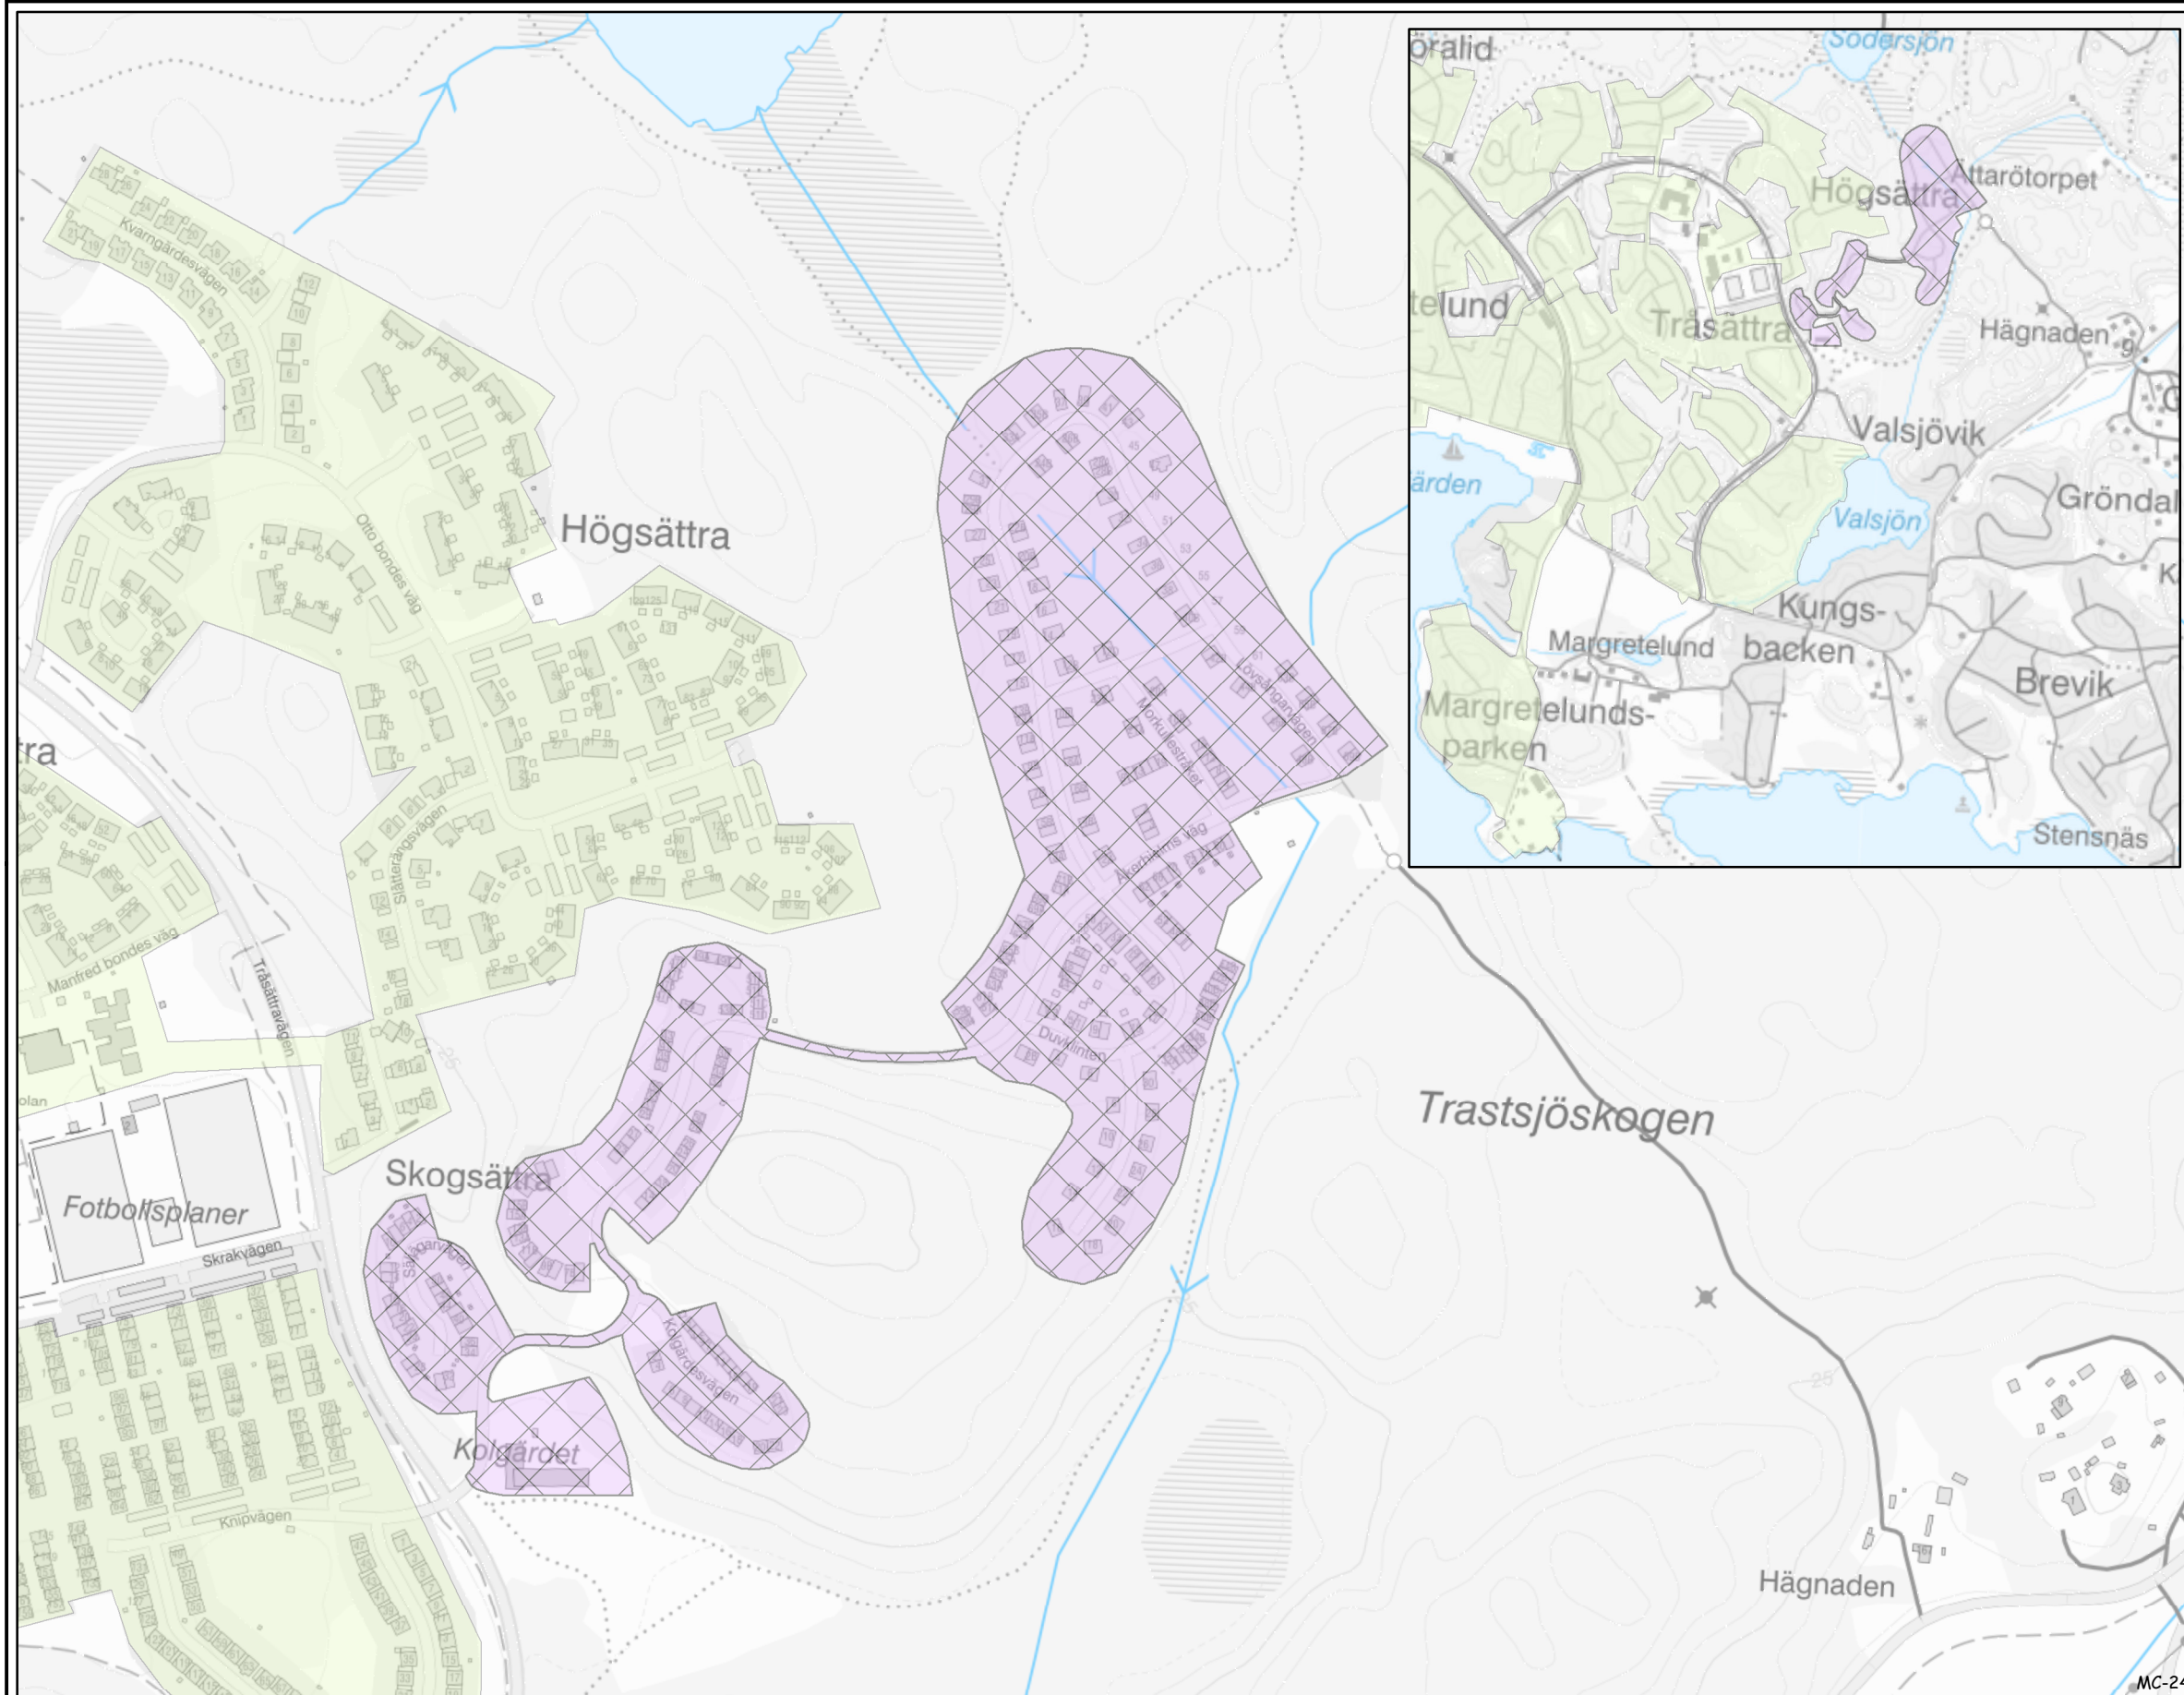


Roslagsvatten

Utdrag ur Roslagsvattens VA-karta

Berörda fastigheter:
Se bilaga

Förslag nytt VO
Vatten och spillvatten.

 Beslutat VO - V, S

 Förslag till nytt VO - V, S

Format: A3 Skala: 1:5 000

Koordinatsystem Höjdsystem

SWEREF99 18 00 RH 2000

Skapad av Roslagsvatten den

februari 28, 2024

0 125 250 500 Meter

Description

Denna ritning får ej utan vårt medgivande kopieras, delgivas annan eller eljest obehörigen användas. Överträdelse härav beivras med stöd av gällande lag. © Roslagsvatten AB