

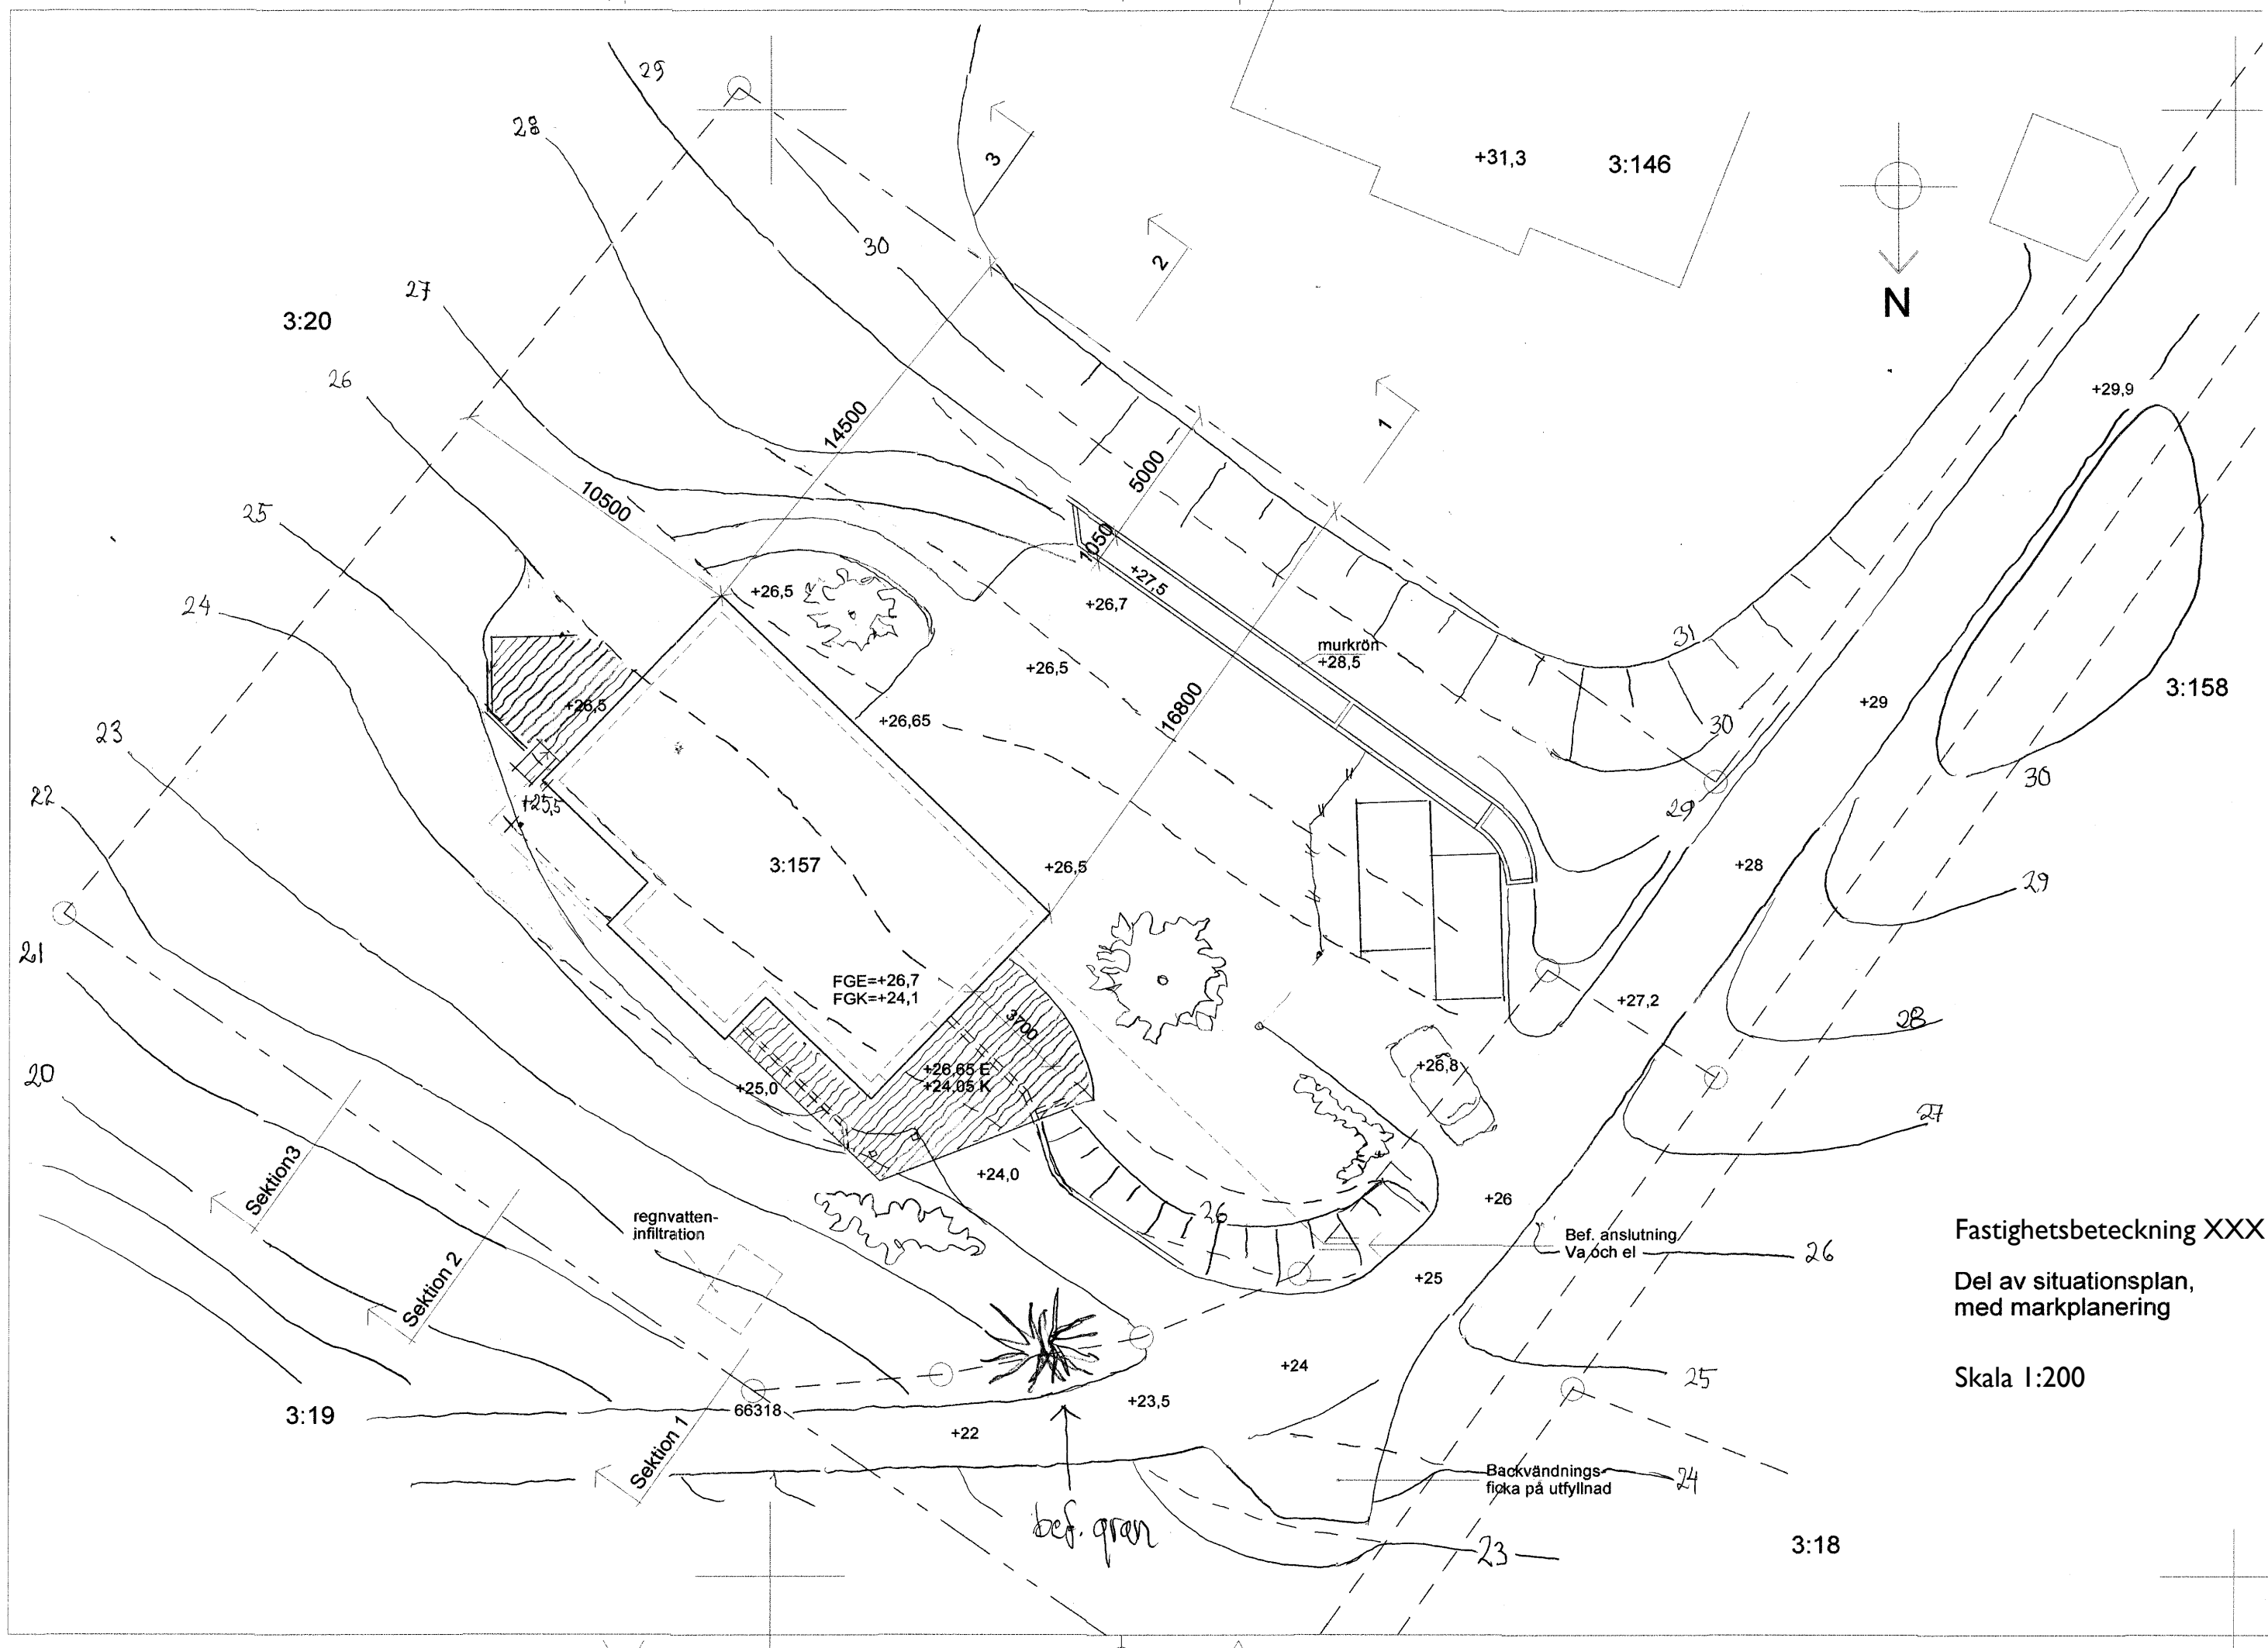
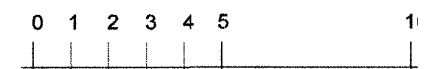
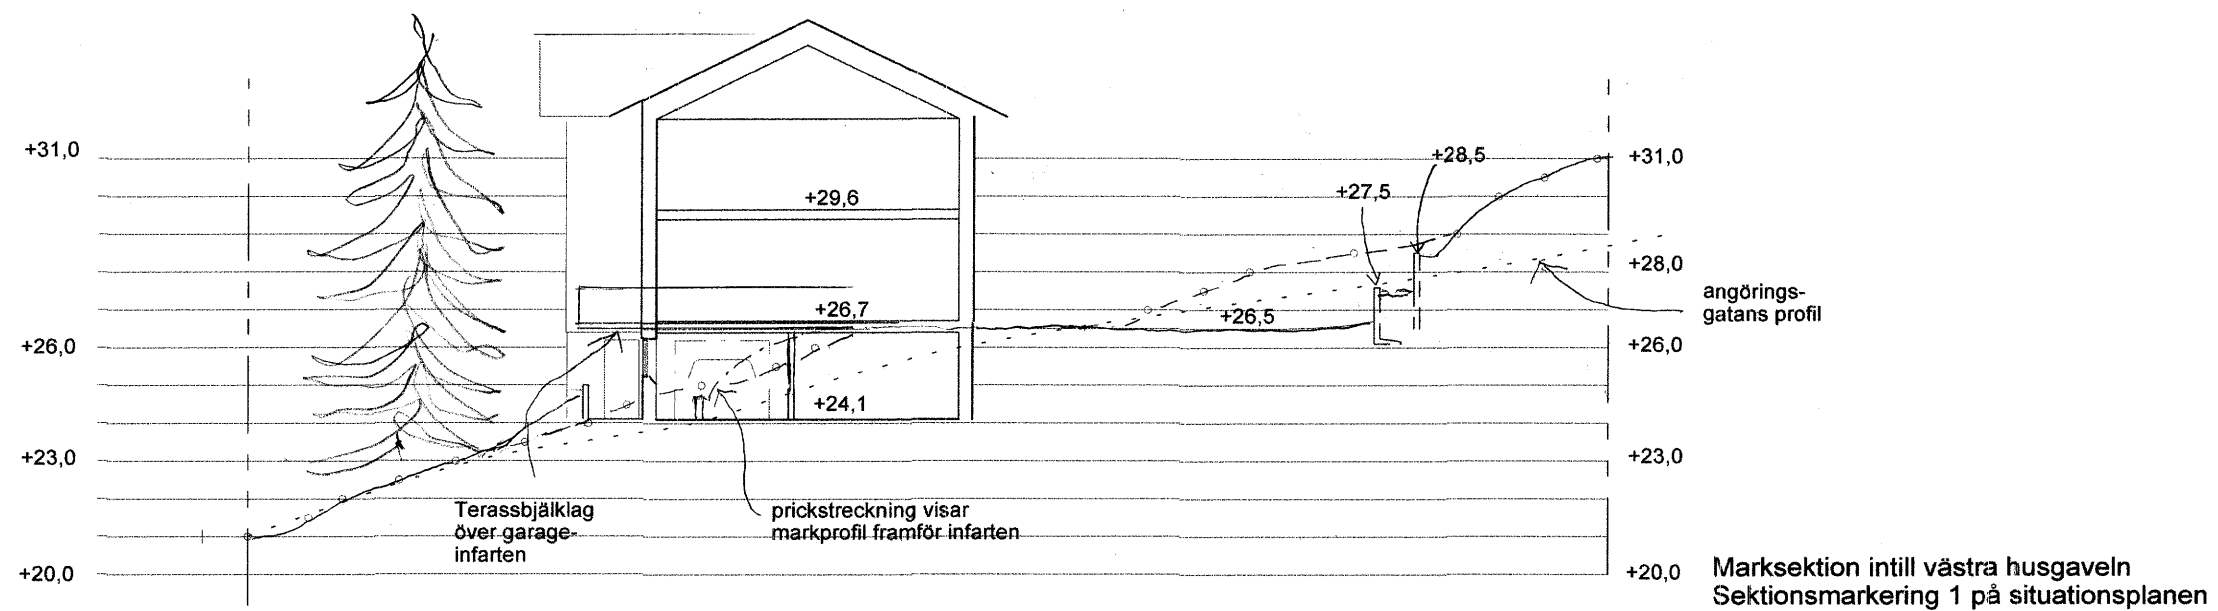


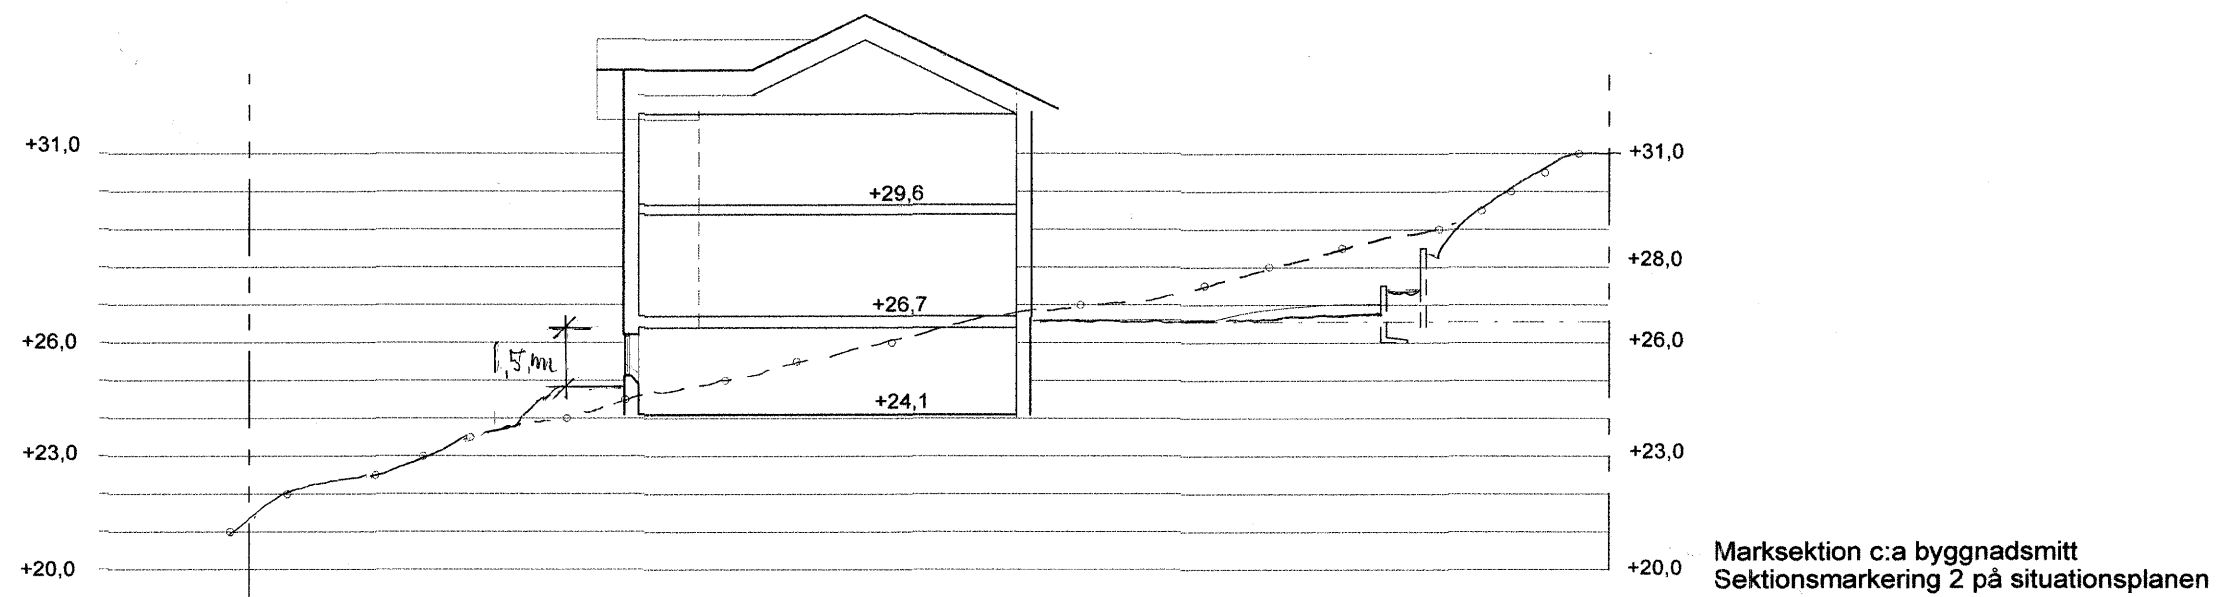

Fastighetsbeteckning XXX

Del av situationsplan,  
med markplanering


Skala 1:200

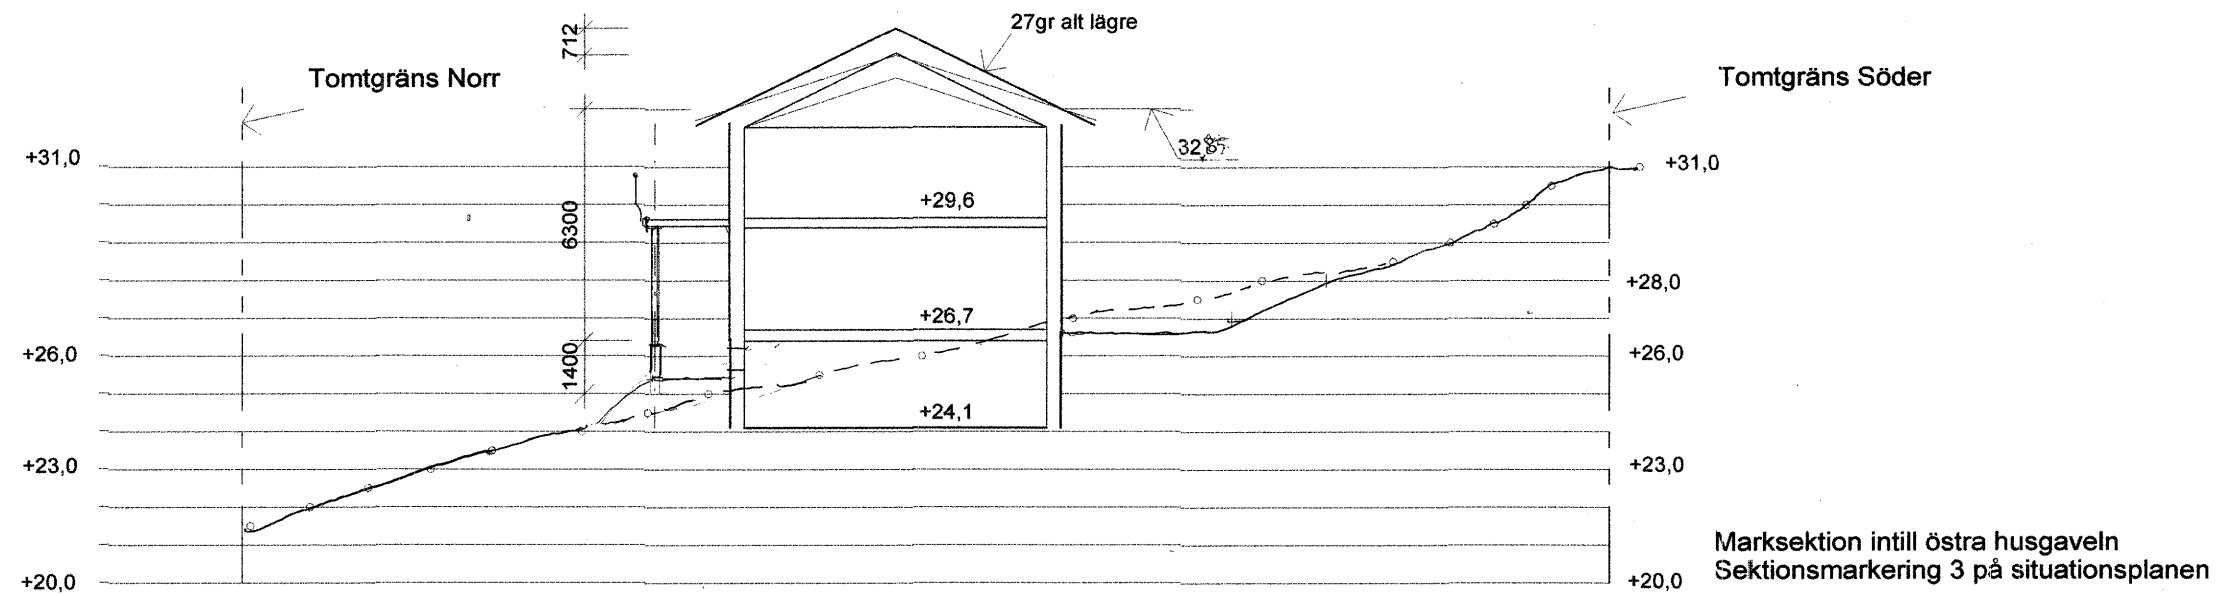

Fastighetsbeteckning XXX

Marksektioner

Skala 1:200

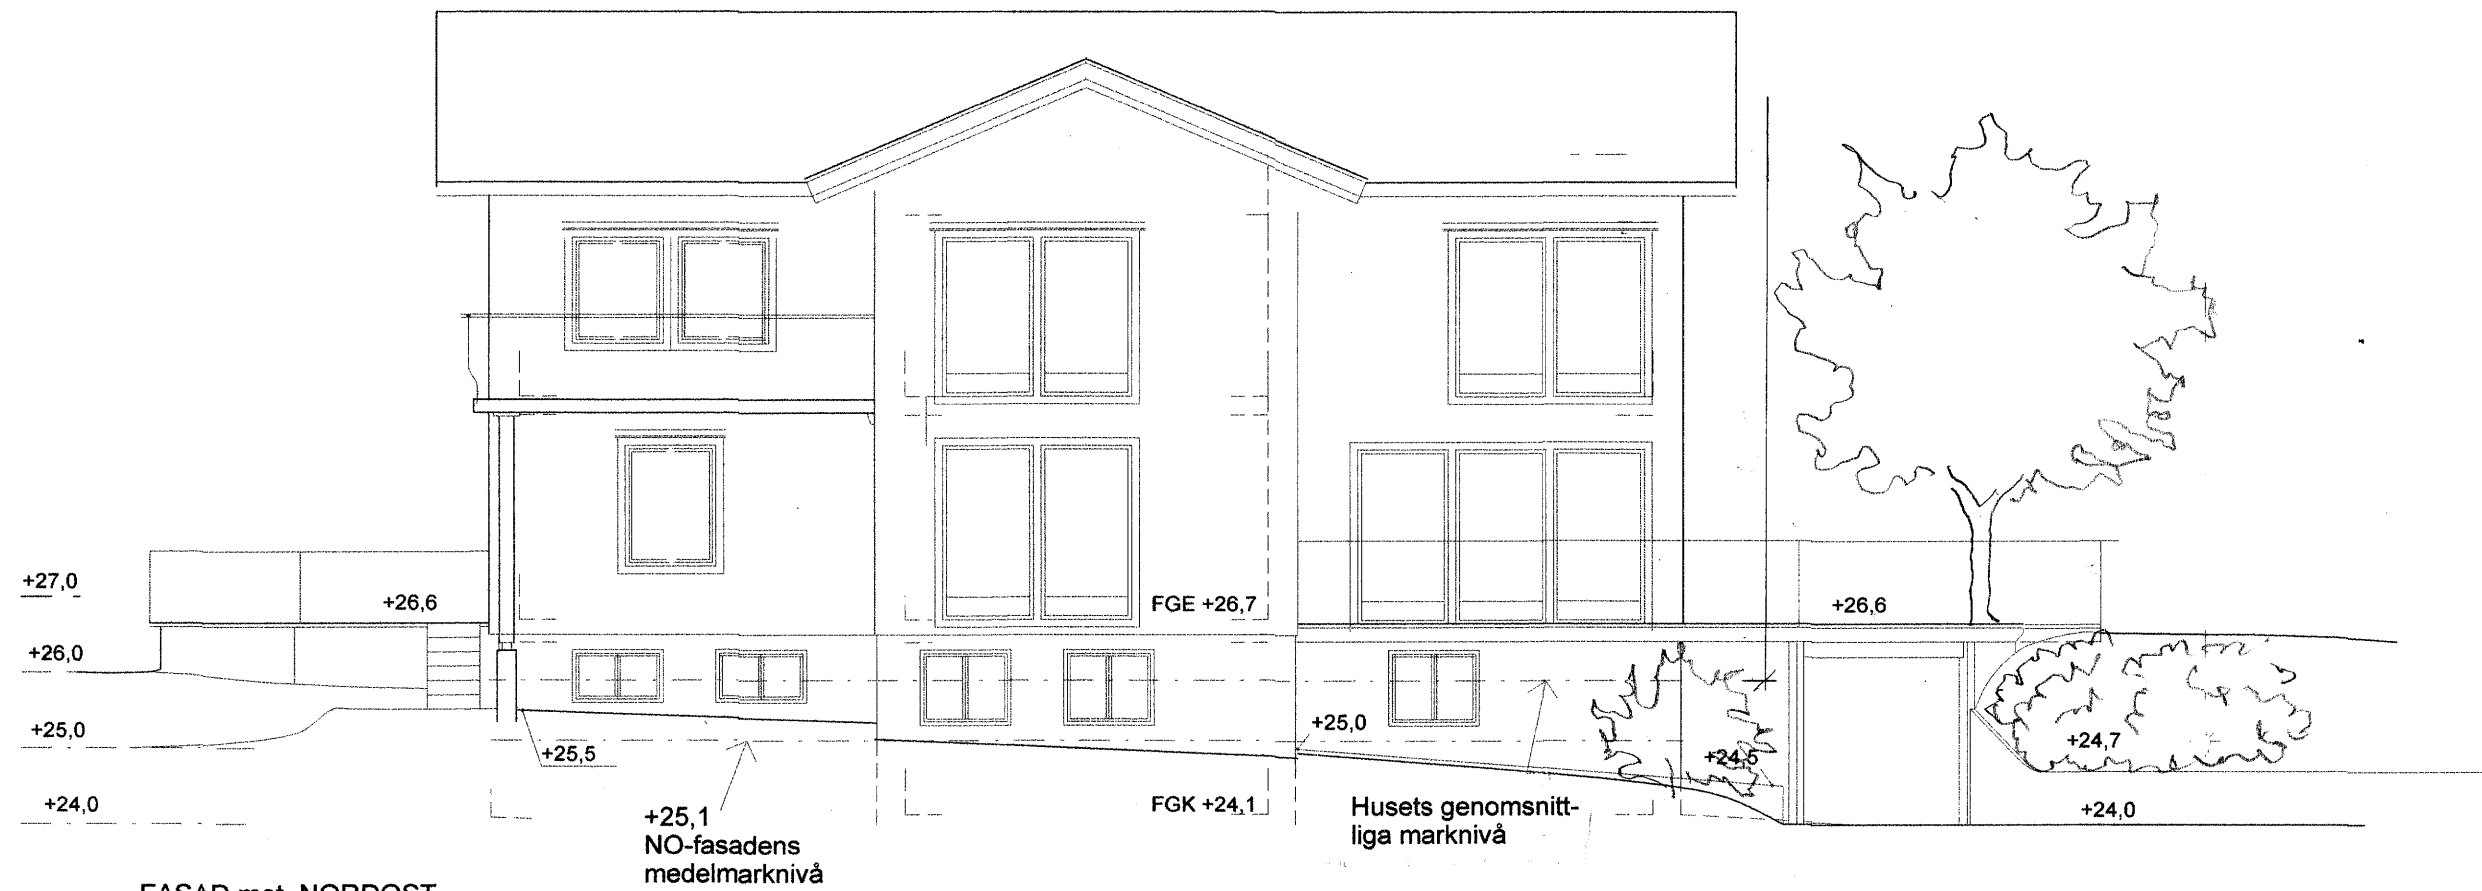

Fastighetsbeteckning XXX


Fasader mot nordost  
och mot sydost

Skala 1:100



FASAD mot SYDVÄST

Medelvärdet av de 4 sidornas medelmarknivå  
ger en genomsnittlig byggnadshöjd om 6,95 m  
Källarens volym = 346m<sup>3</sup>, inklusive ytteräggar

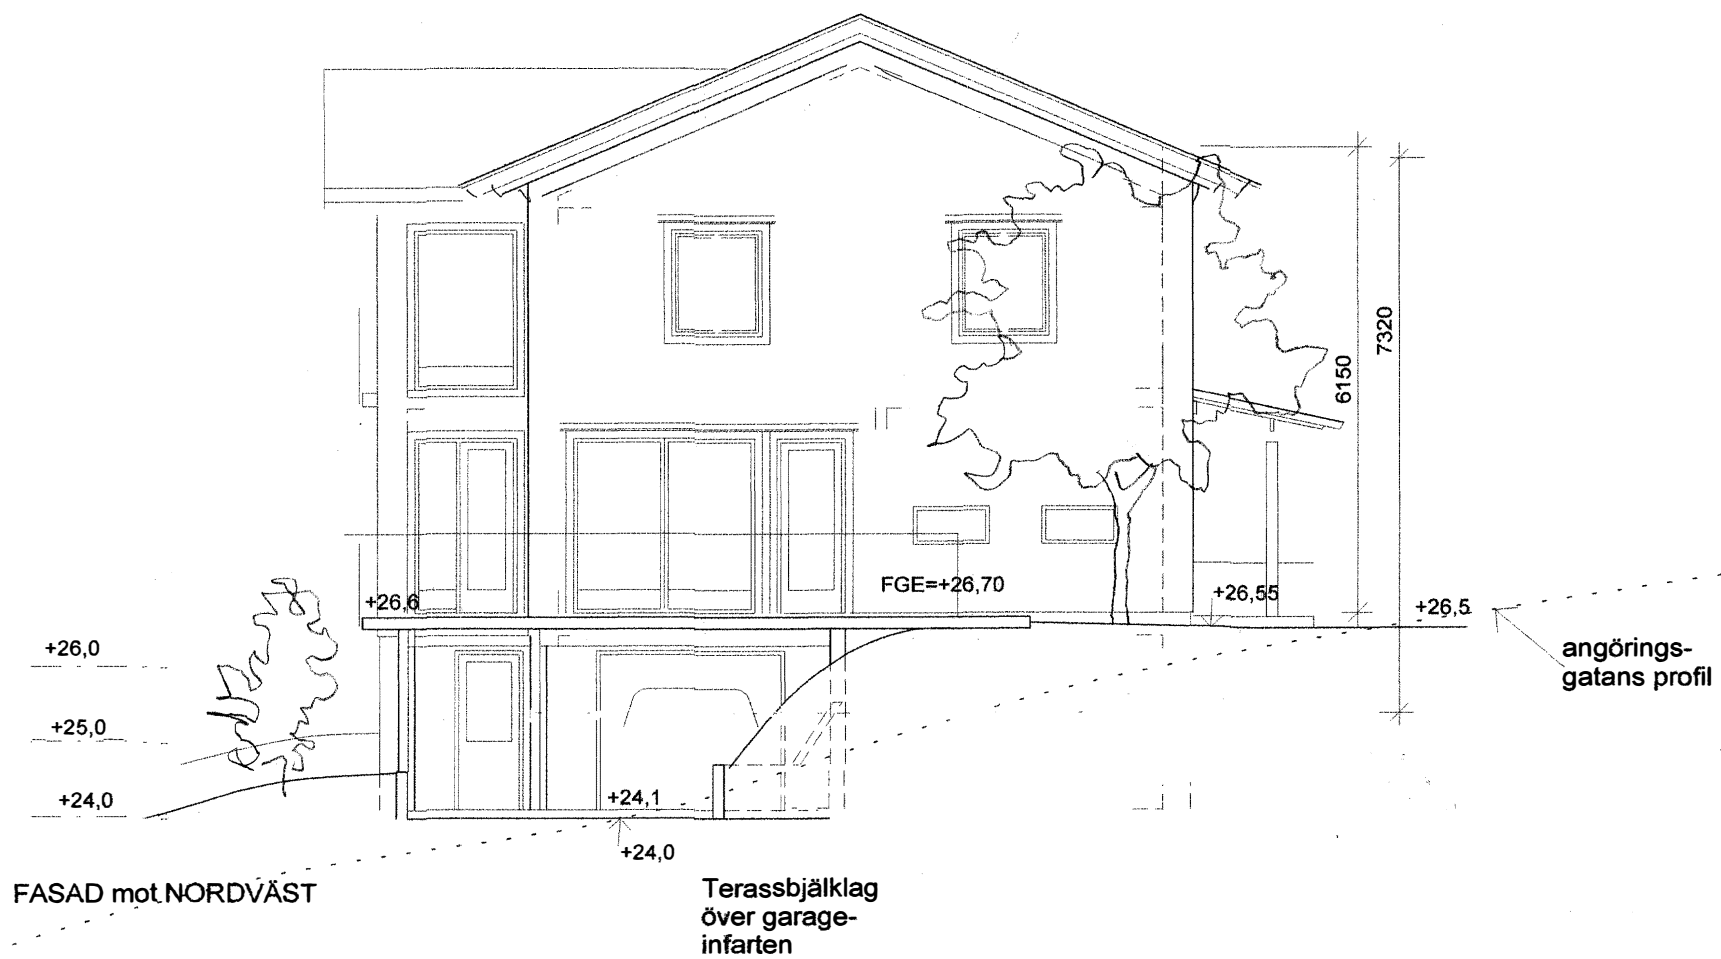

FASAD mot NORDVÄST

Terrassbjälklag  
över garage-  
infarten

angörings-  
gatans profil

Fastighetsbeteckning XXX

Fasader mot  
sydväst och mot  
nordväst

Skala 1:100