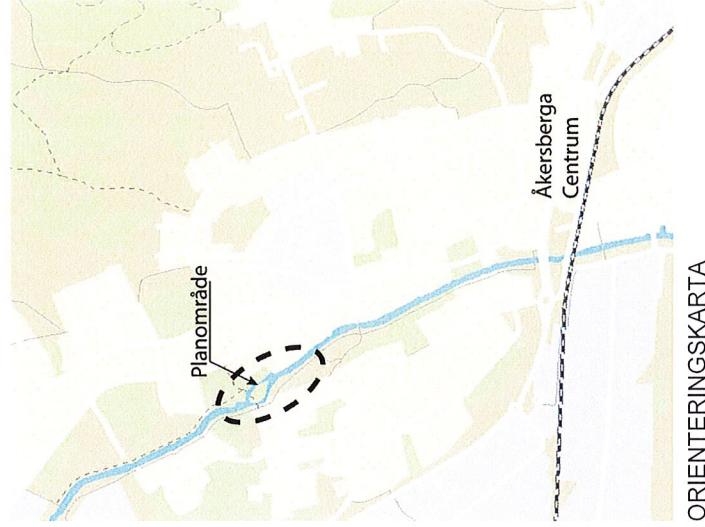
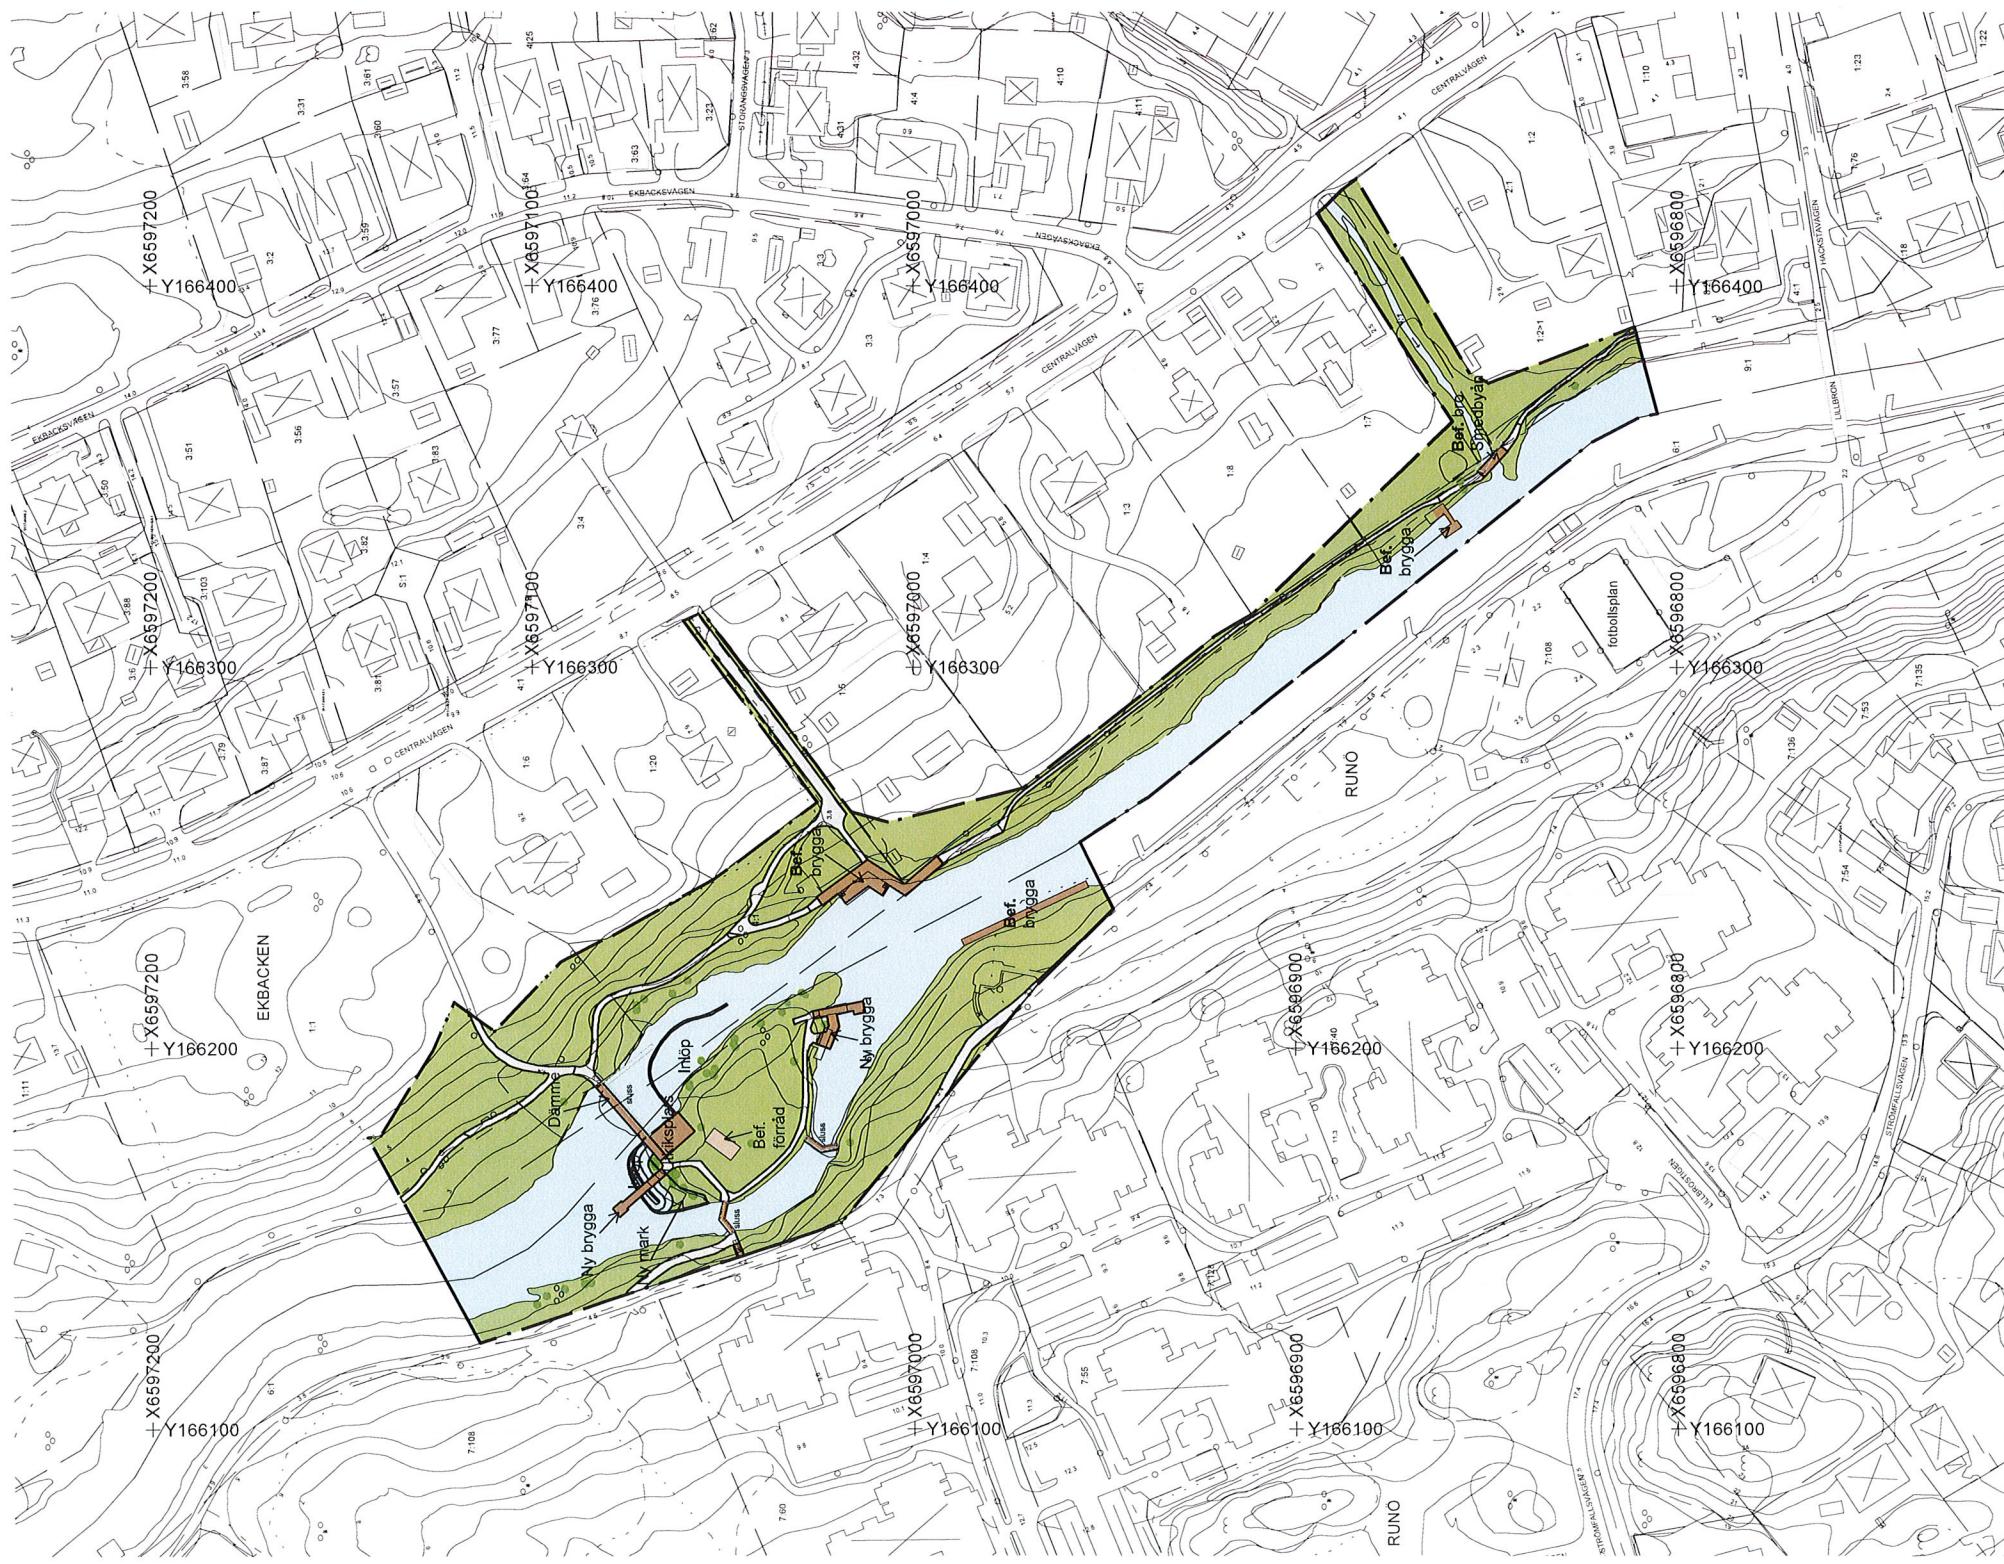


**ILLUSTRATIONSPLAN**

Till detaljplanen norr förutom denna illustrationsplan:  
 - Plankarta med planbestämmelser  
 - Plan- och genomförandebeskrivning


**ORIENTERINGSKARTA**

**Teckenförklaring**

	Planområdesgräns
	Vatten
	Parkmark
	Befintlig och nya bryggor, trappor och broar
	Befintlig bebyggelse
	Friståndningsväg
	Gångstråk

**GRUNDKARTANS BETECKNINGAR**

- - - Traktorer
- - - Fastigne sgräfs
- - - Servit., lemningspr. etc. gr. m fl.
- - - Fastigne strectekning
- - - Byggnader, takens utvärderingar
- - - Staket
- - - Väg
- - - Dike
- - - Niv. & kurvor
- - - Ellerställning
- - - Runtspunkt

**GRUNDKARTAN UPPRÄTTAD I DECEMBER 2020**
**AV MÄNENHETEN I ÖSTERÅKERS KOMMUN**
**KOORDINATSYSTEM I PLAN: SWEREF91 18 00**
**KOORDINATSYSTEM I HÖJD: RH2000**
**KATARINA NILSSON**
**Kart- och mätschef**
**Skala 1:1000**
**(A3 SKALA 1:2000)**
**HÄNDLING TILLHÖRANDE**
**TJÄNSTEUTJÄTANDE**
**KS 2016 / 0055**
**PLANCHEF**

## ANTAGANDEHANDLING

### Detaljplan för Slussholmen

Österåkers kommun, Stockholms län  
 Upprättad den 13 augusti 2021, enligt PBL 2010:900

Instans	Maria Bengts Planchef	Peter Jonsson Planarkitekt	Antagande	Laga kraft	Genomförandetid sular	Plan nr
KF						