

FÖRKLARINGAR

MÅTT ANGES I MILLIMETER
 PLUSHÖJDER ANGES I METER OCH AVSER FÄRDIG YTA DÄR EJ ANNAT ANGES
 MÅTT KONTROLLERAS PÅ PLATS FÖRE UTFÖRANDE
 MÅTTSÄTTA TIFLAR GÅLL FR FÖRF SKAI MÅTT


--- BRANDELLSGRÄNS EI 30
 ■ BARANDE VÄGG ENL. K
 □ LÄTTVÄGG, PLATSBYGGD

FÖRESKRIFTER

FÖR HÅLTAGNINGAR SE ÄVEN K-, VVS OCH EL-HANDLINGAR.
 YTTERVÄGGAR SAMT DÖRRAR OCH GLASPARTIER I FASAD SKALL
 HÅLLA SKYDDSKLASS 2 (SSF 200:5)
 AVSER HÖJD UPP TILL 4000mm ÖVER MARKPLAN ELLER ANNAT
 STÄPLAN

HÄNVISNINGAR


SEKTIONER SE A-40.2-0001
 FASADER SE A-40.3-1001 - 3001

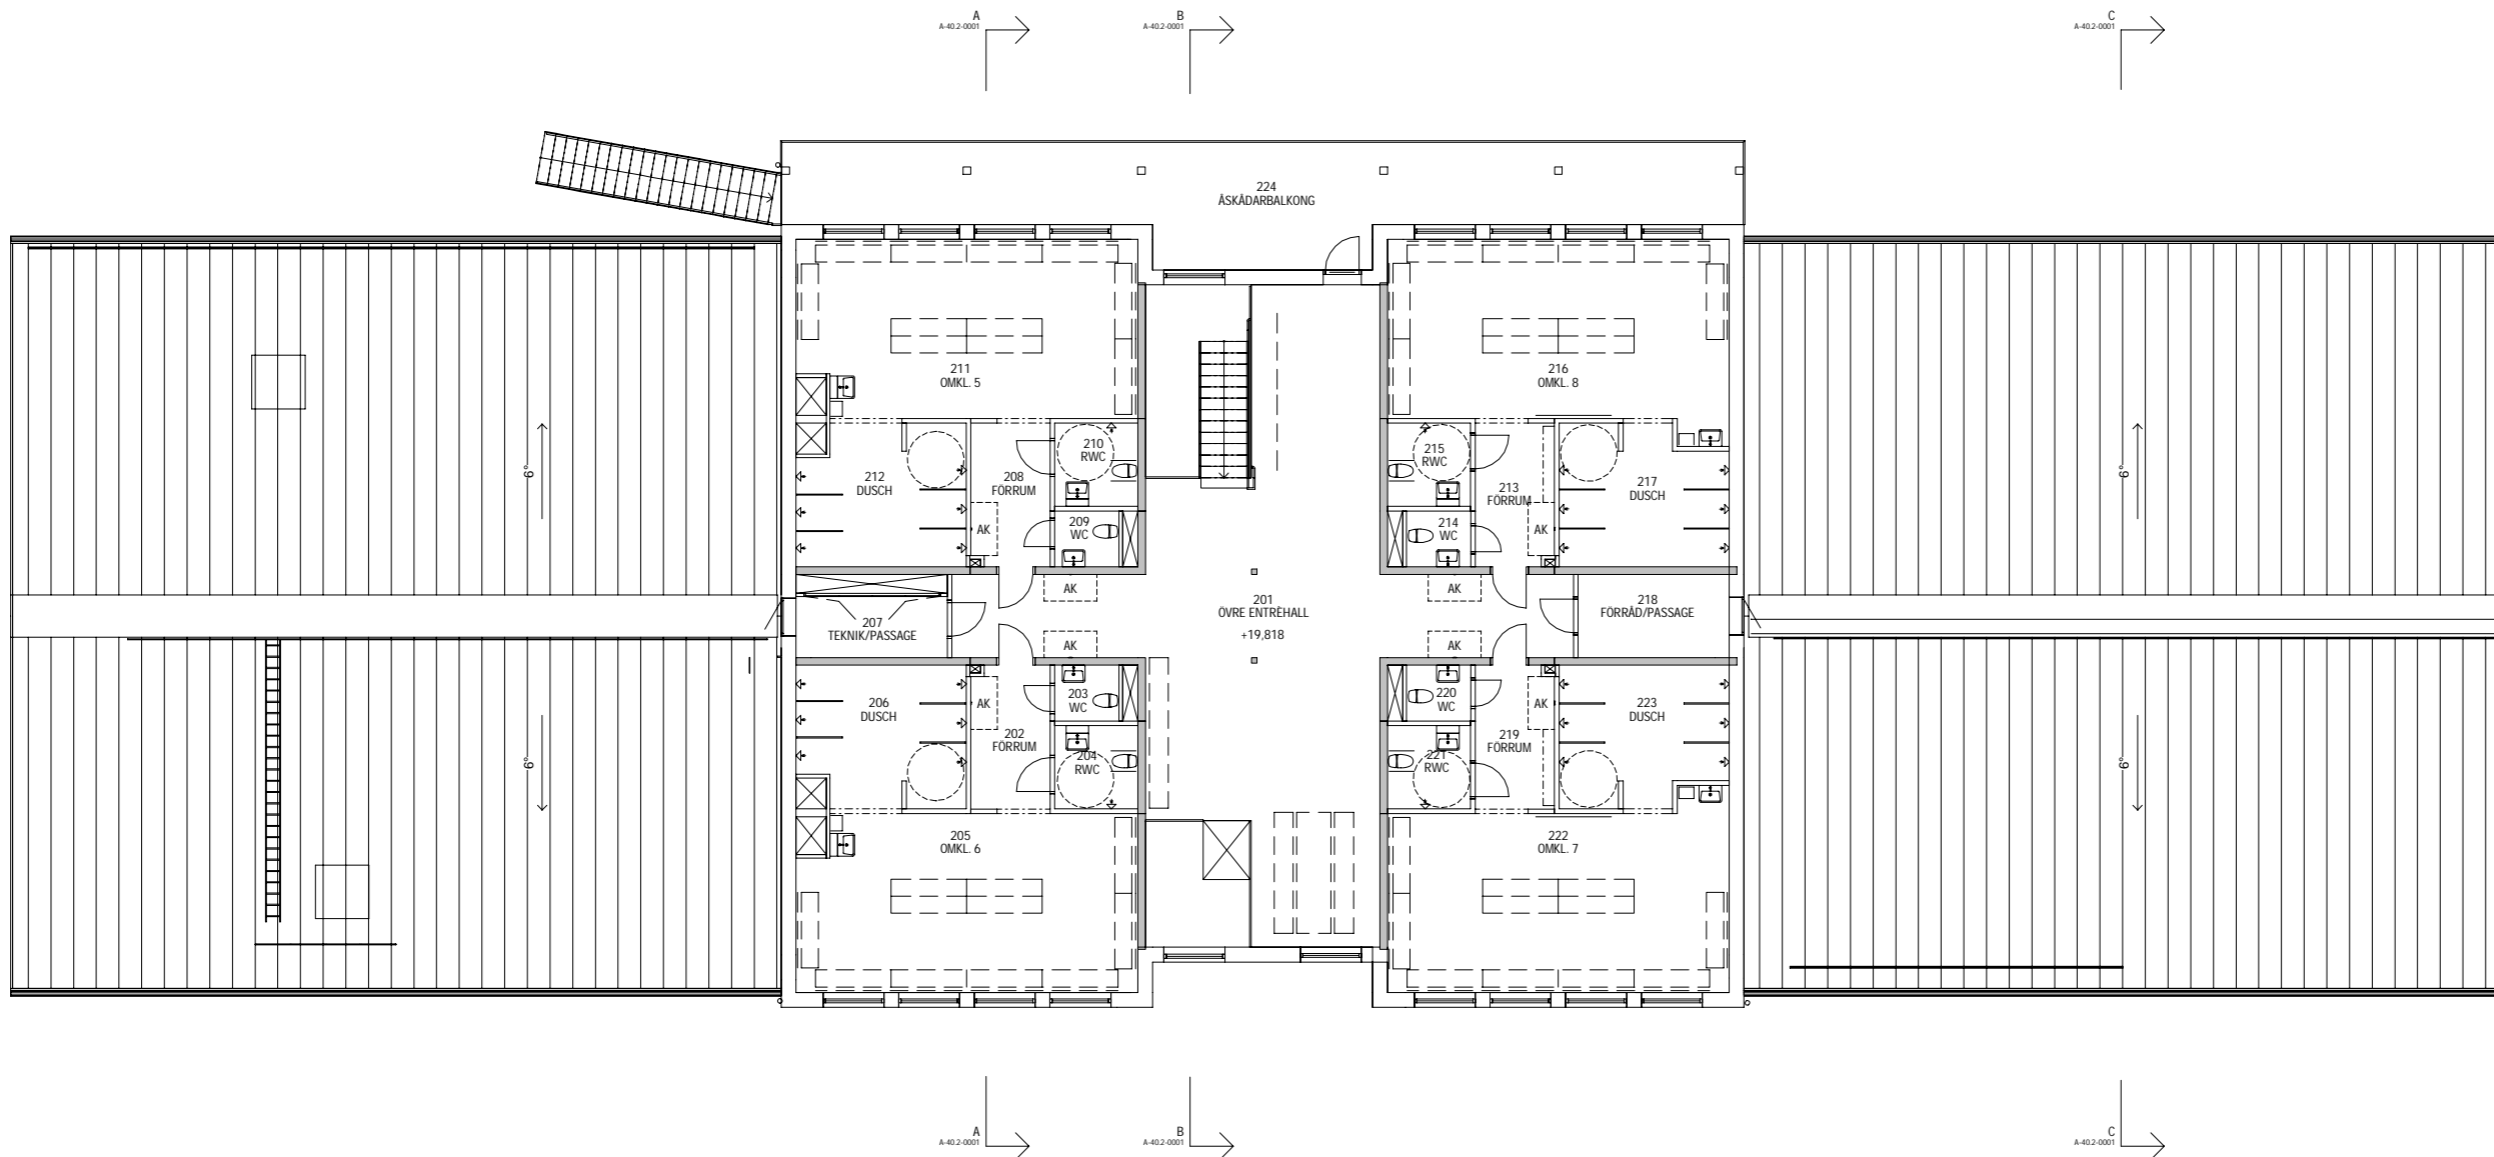

2018-01-18

FÖRFRÅGNINGSUNDERLAG

SJÖKARBY 3:1 BOLLTÄLT
 SJÖKARBY 3:1

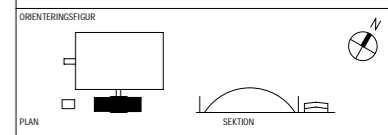

BET	ÄNDRINGEN AVSER	DATUM	SKALA
FÖRFRÅGNINGSUNDERLAG			
SJÖKARBY 3:1 BOLLTÄLT SJÖKARBY 3:1			
ORIENTERINGSSKISS			
KUND			
A	SWECO ARCHITECTS AB	018 17 20 01	
K	SWECO STRUCTURES AB	08 695 60 00	
E	SWECO SYSTEMS AB	018 17 20 01	
V	SWECO SYSTEMS AB	018 17 20 01	
W	SWECO SYSTEMS AB	018 17 20 01	
L	SWECO ARCHITECTS AB	018 17 20 01	
M	SWECO CIVIL AB	018 17 20 01	

UPPDRAG NR 14501595	DRITAD/KONSTR. AV	HÄNSLAGGARE SEBCAR
DATUM	ANSVARET	

NYBYGGNAD AV IDROTTSANL.
 PLAN 2
 ÖVERSIKTSPÅN

SKALA A1 = 1:100 A3 = 1:200	NUMMER A-40.1-1200	BET
-----------------------------------	------------------------------	-----

