


NAMN

- Del av Svavelsövägen
- Nya Skåvsjöholmsvägen
- Skåvsjöholm
- Skåvsjöholm del 2
- Svinninge handel

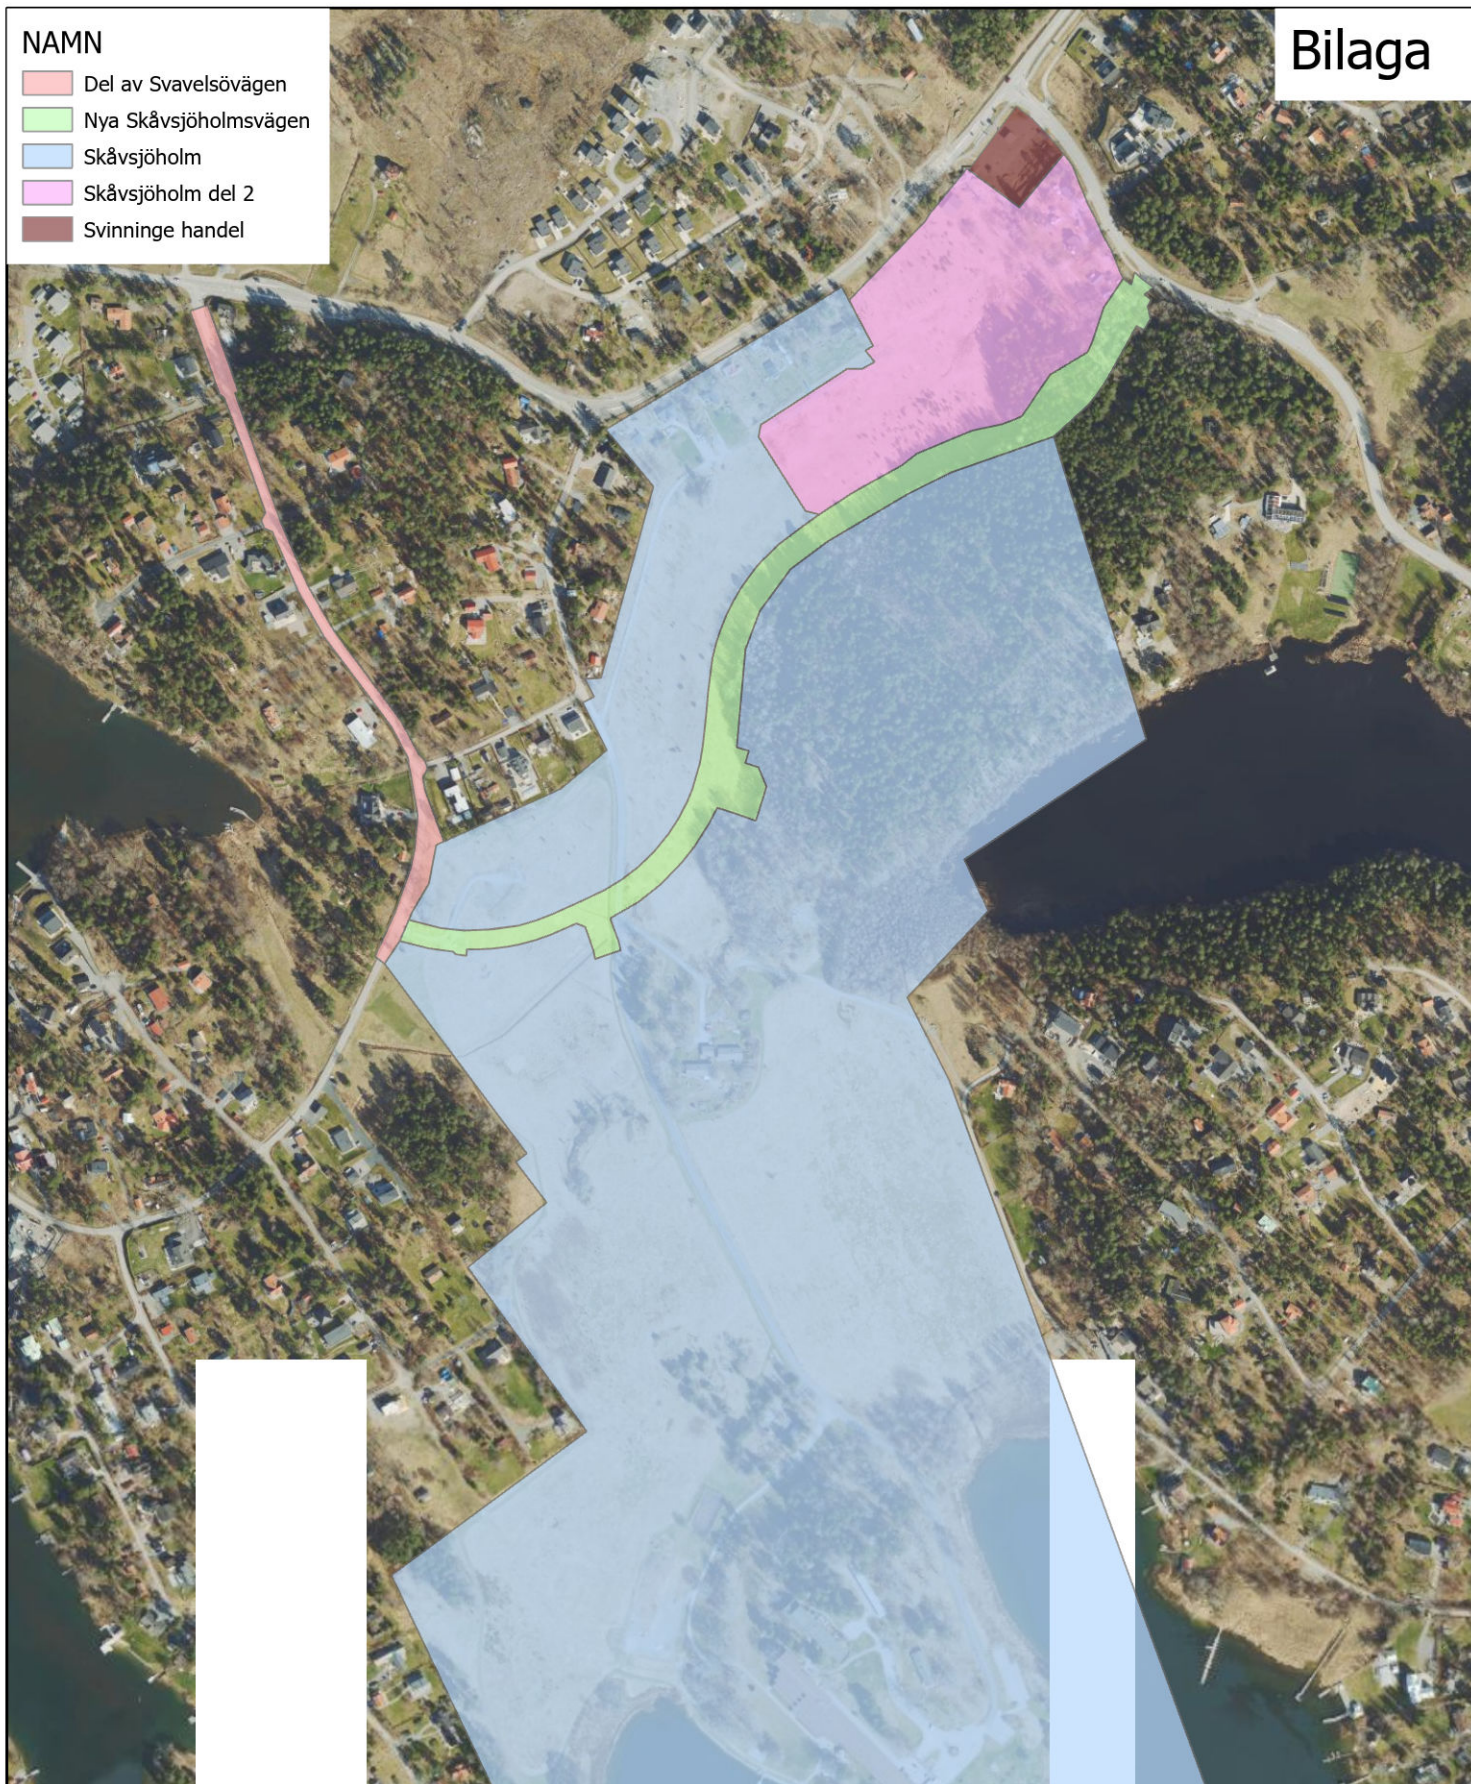

Kartbilaga till tjänsteutlåtande 20250324

Avslut av planarbete gällande
upprättande av detaljplan för
Skåvsjöholm samt Skåvsjöholm del 2

Österåkers Kommuns kartmaterial i alla dess former är upphovsrättsligt skyddat. För vidare information, kontakta Geodataenheten, Österåkers kommun.