


BEFINTLIGA FÖRHÅLLANDEN

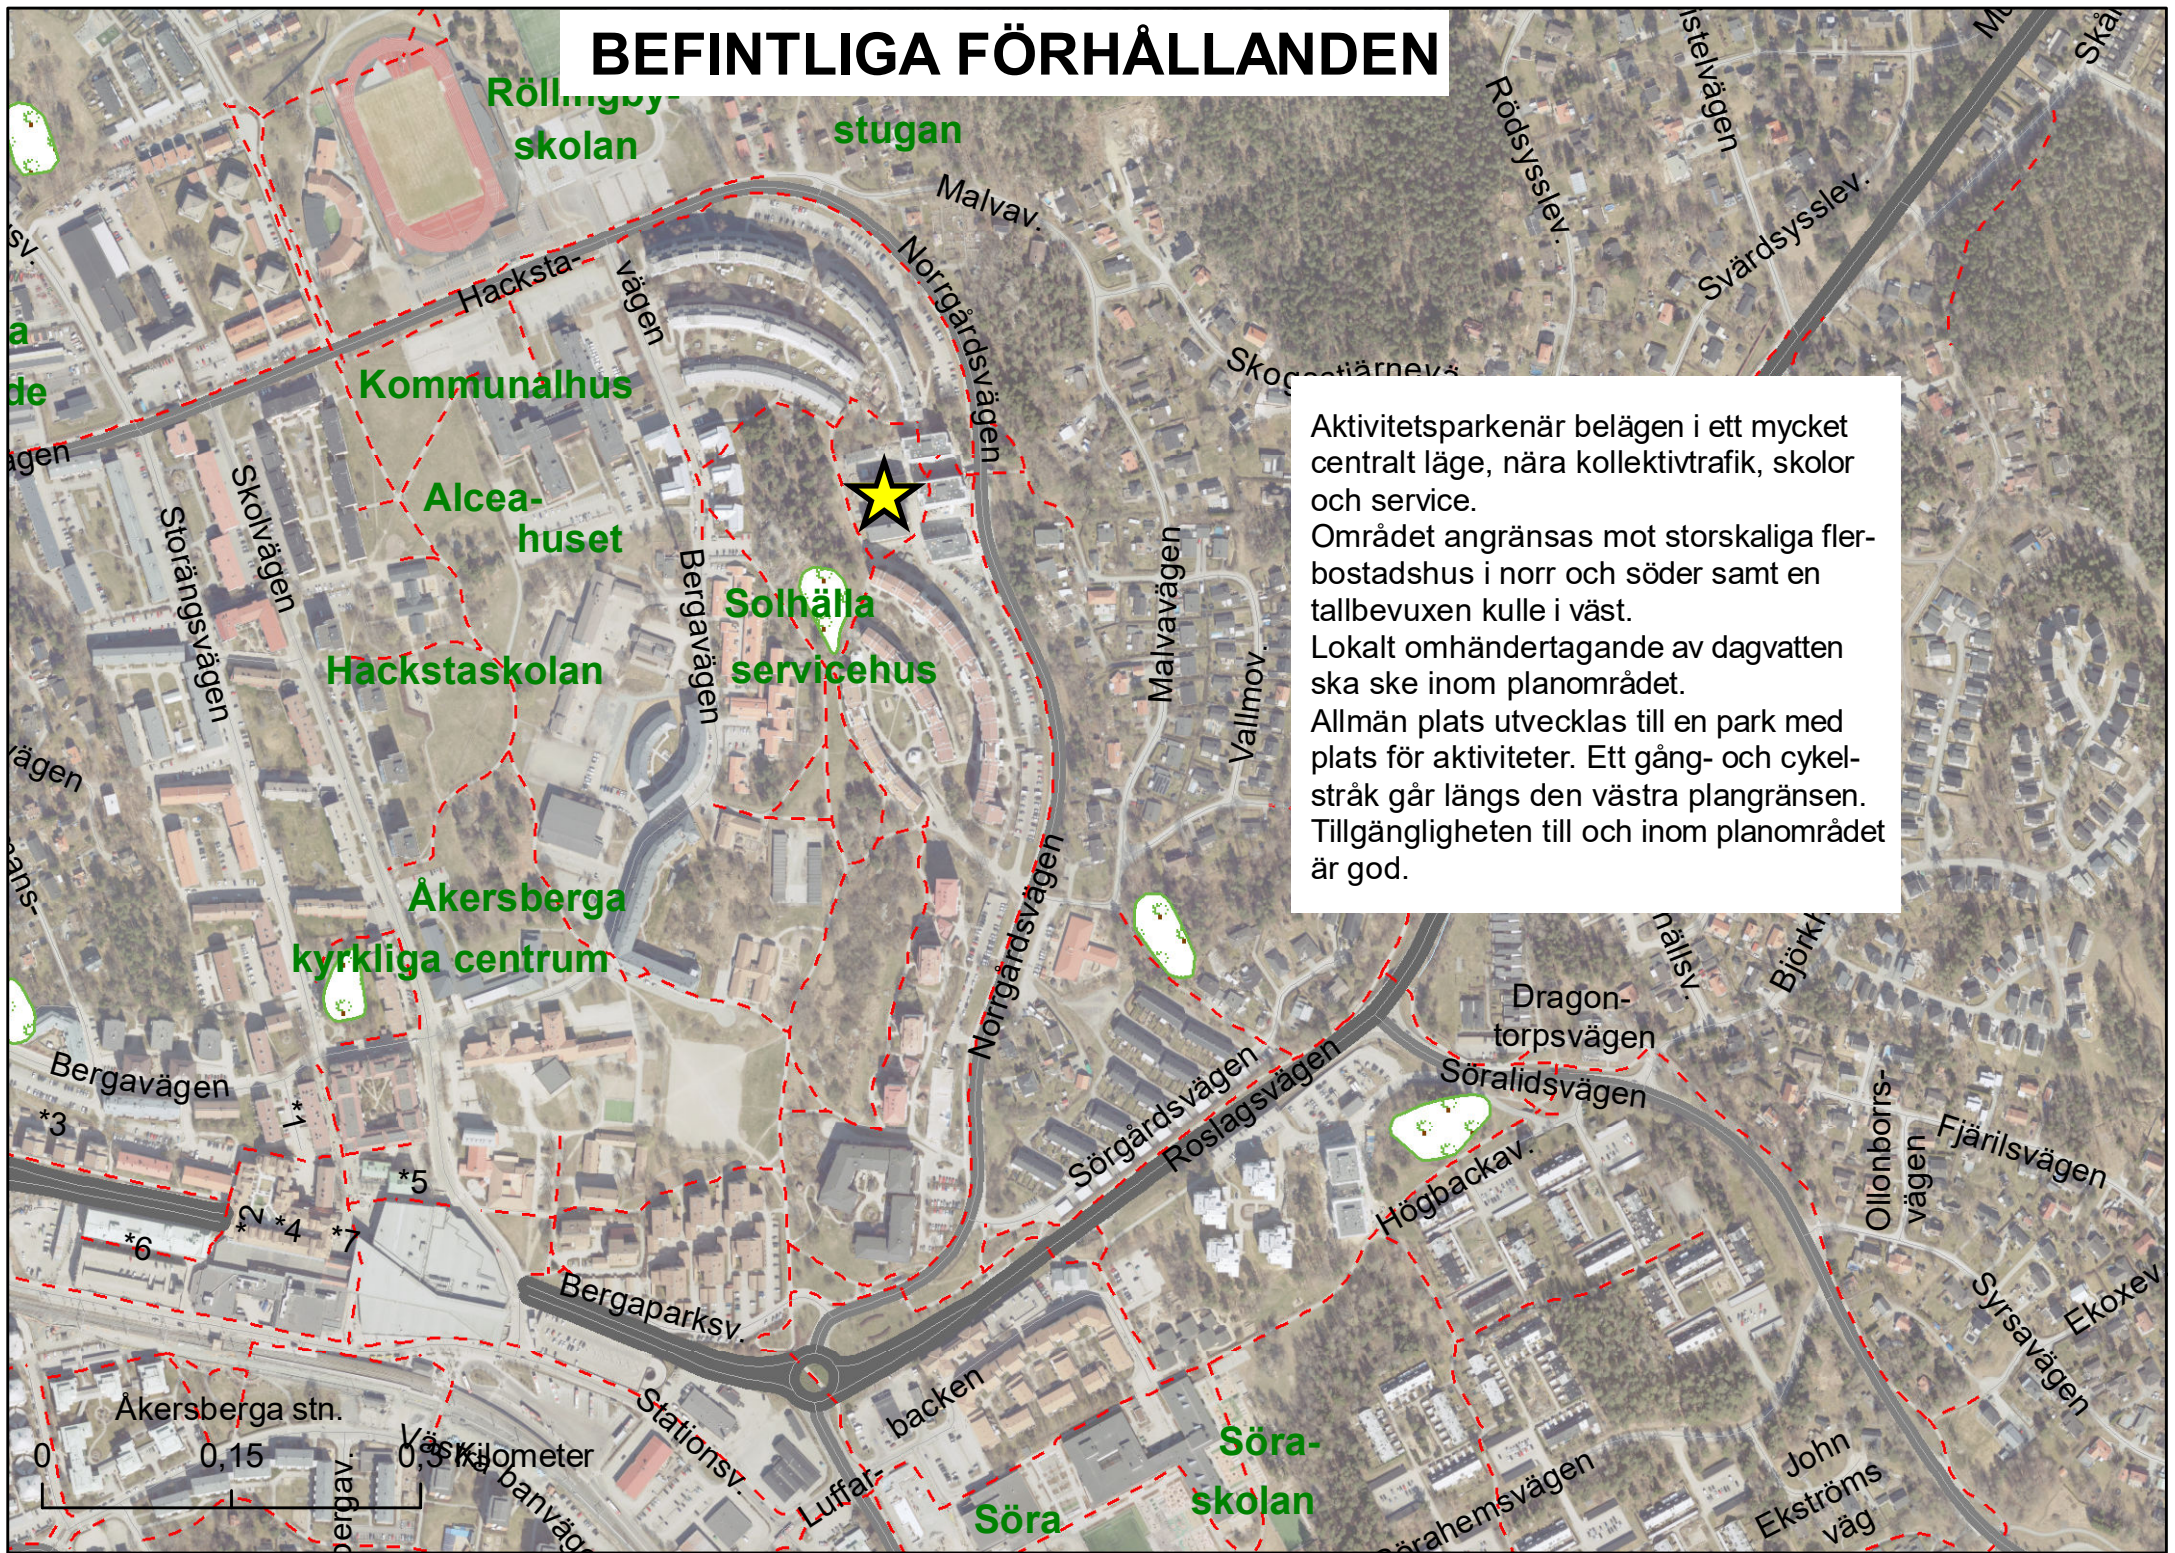

Aktivitetsparken är belägen i ett mycket centralt läge, nära kollektivtrafik, skolor och service. Området angränsas mot storskaliga flerbostadshus i norr och söder samt en tallbevuxen kulle i väst. Lokalt omhändertagande av dagvatten ska ske inom planområdet. Allmän plats utvecklas till en park med plats för aktiviteter. Ett gång- och cykelstråk går längs den västra plangränsen. Tillgängligheten till och inom planområdet är god.