


Exempelritning för installation av eldstad/braskamin.

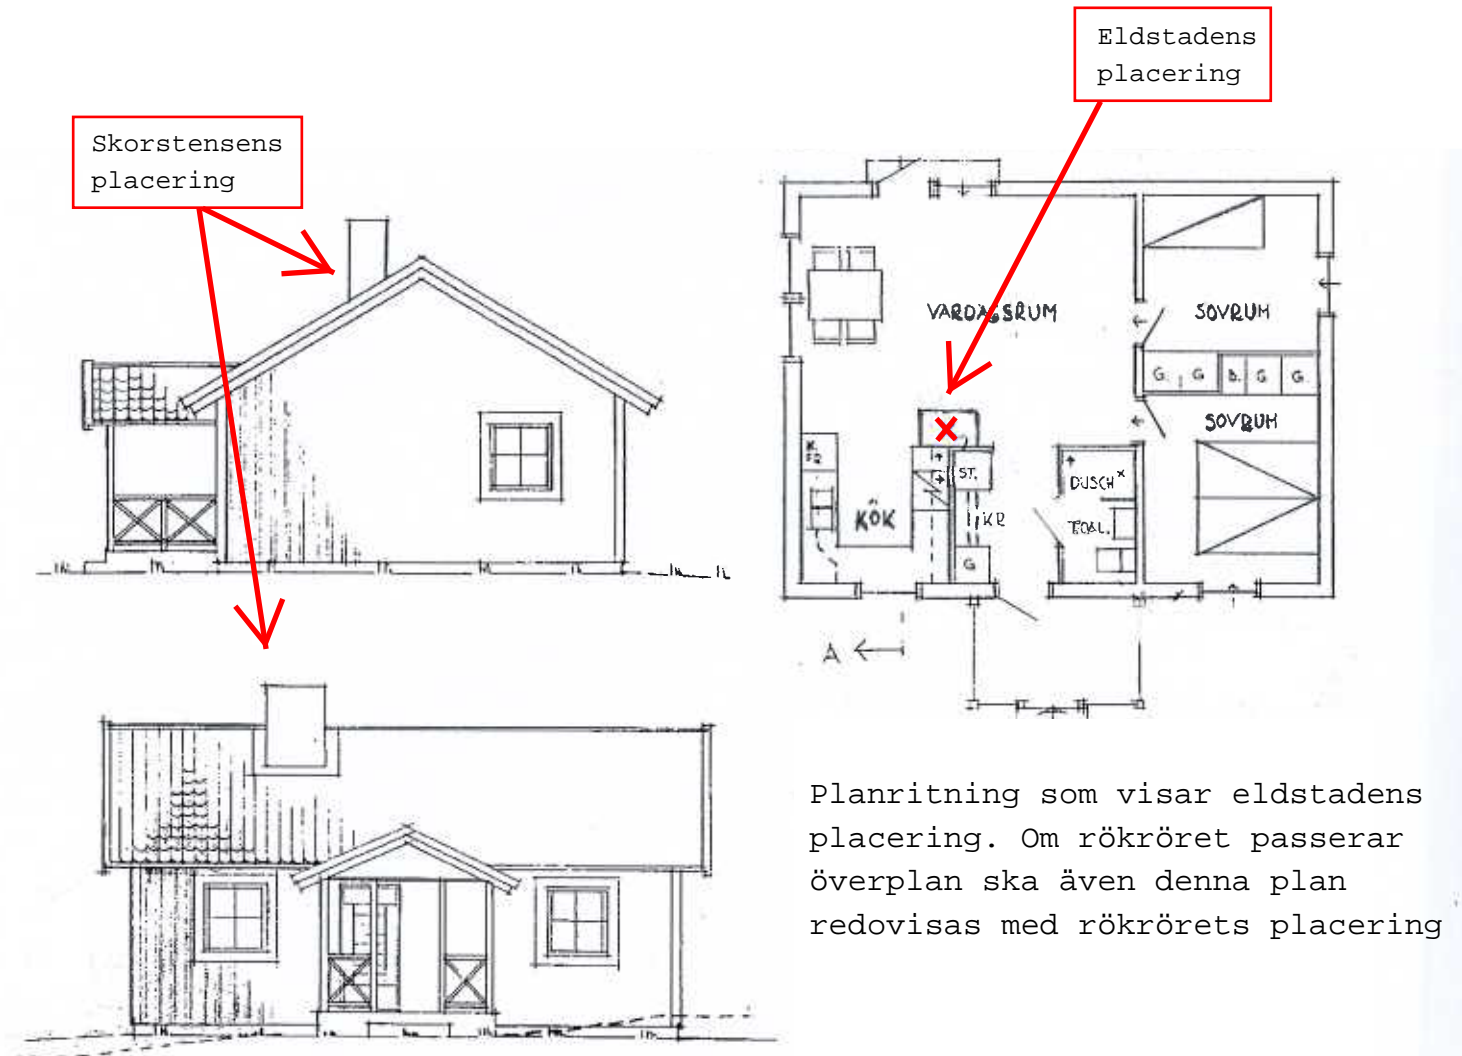

Planritning som visar eldstadens placering. Om rökröret passerar överplan ska även denna plan redovisas med rökrörets placering

Fasadritningar som visar skorstenens läge.

På ritningarna ska även fastighetsbeteckning framgå.
I de fall skorstenen blir dominerande kan bygglov krävas och då görs en prövning av den estetiska utformningen. Det är i dessa fall många gånger lämpligare att välja en annan placering eller att välja ett rökrör som är godkänt för sneddragning (lutar med taket).