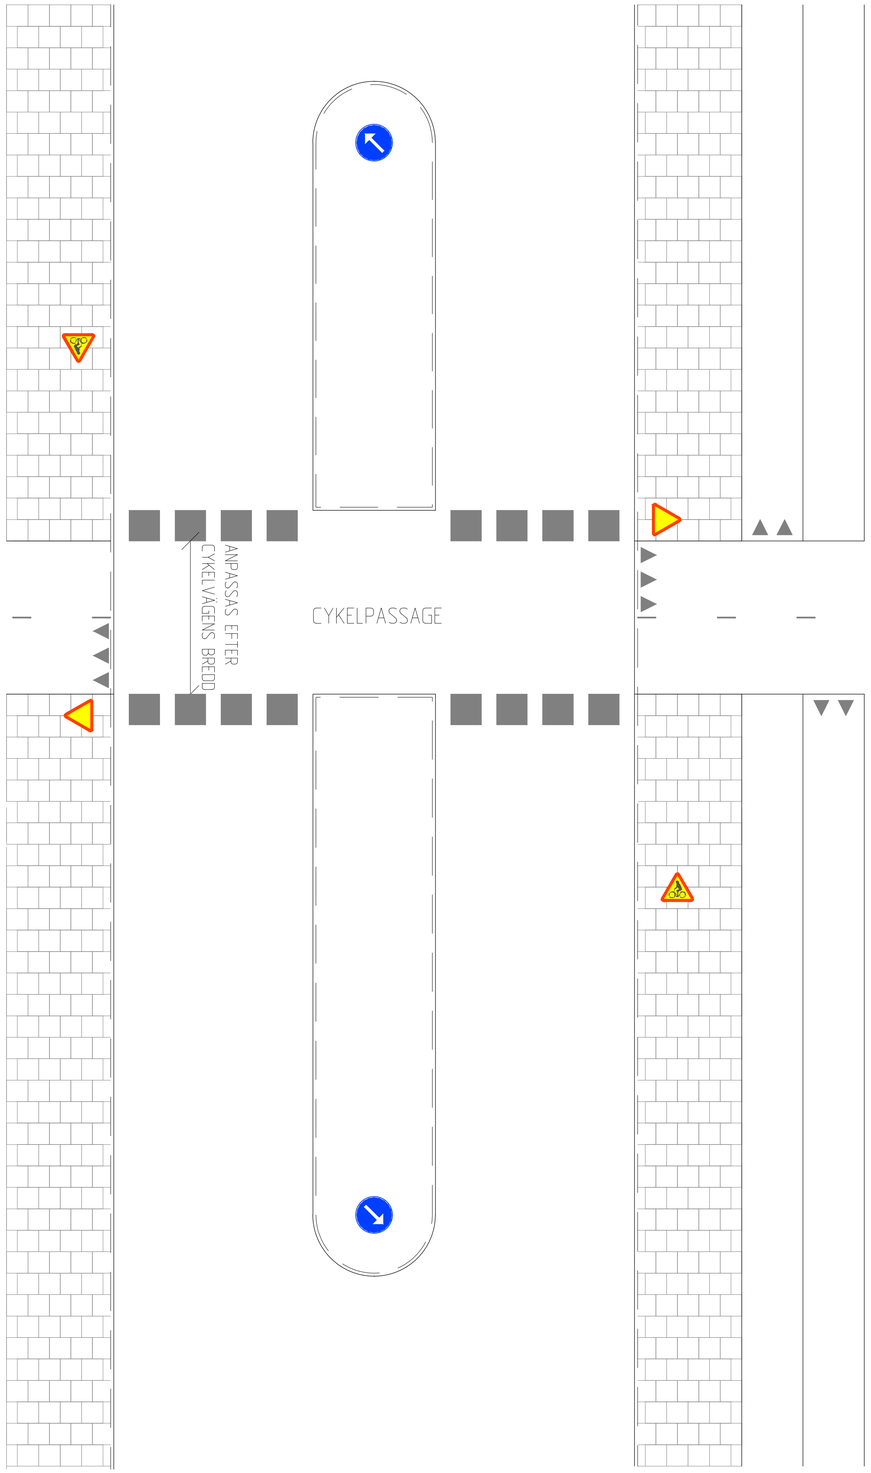

Nr	Ändring	DATUM	Projekt	Gransk.	Godkänd

Österåker

TYPSEKTIONER GATA

TEKNISK HANDBOK
OSTERÅKERS KOMMUN

PLAN

CYKELPASSAGE

GRANSK

SKALA 1:100 A1

Godkänd: 2019-01-15

RITNINGSNR TYP 6.34

REV