


# TRÄSARG FÖR SANDEK MED BAKBAR SAND

TYPRITNING T11:23

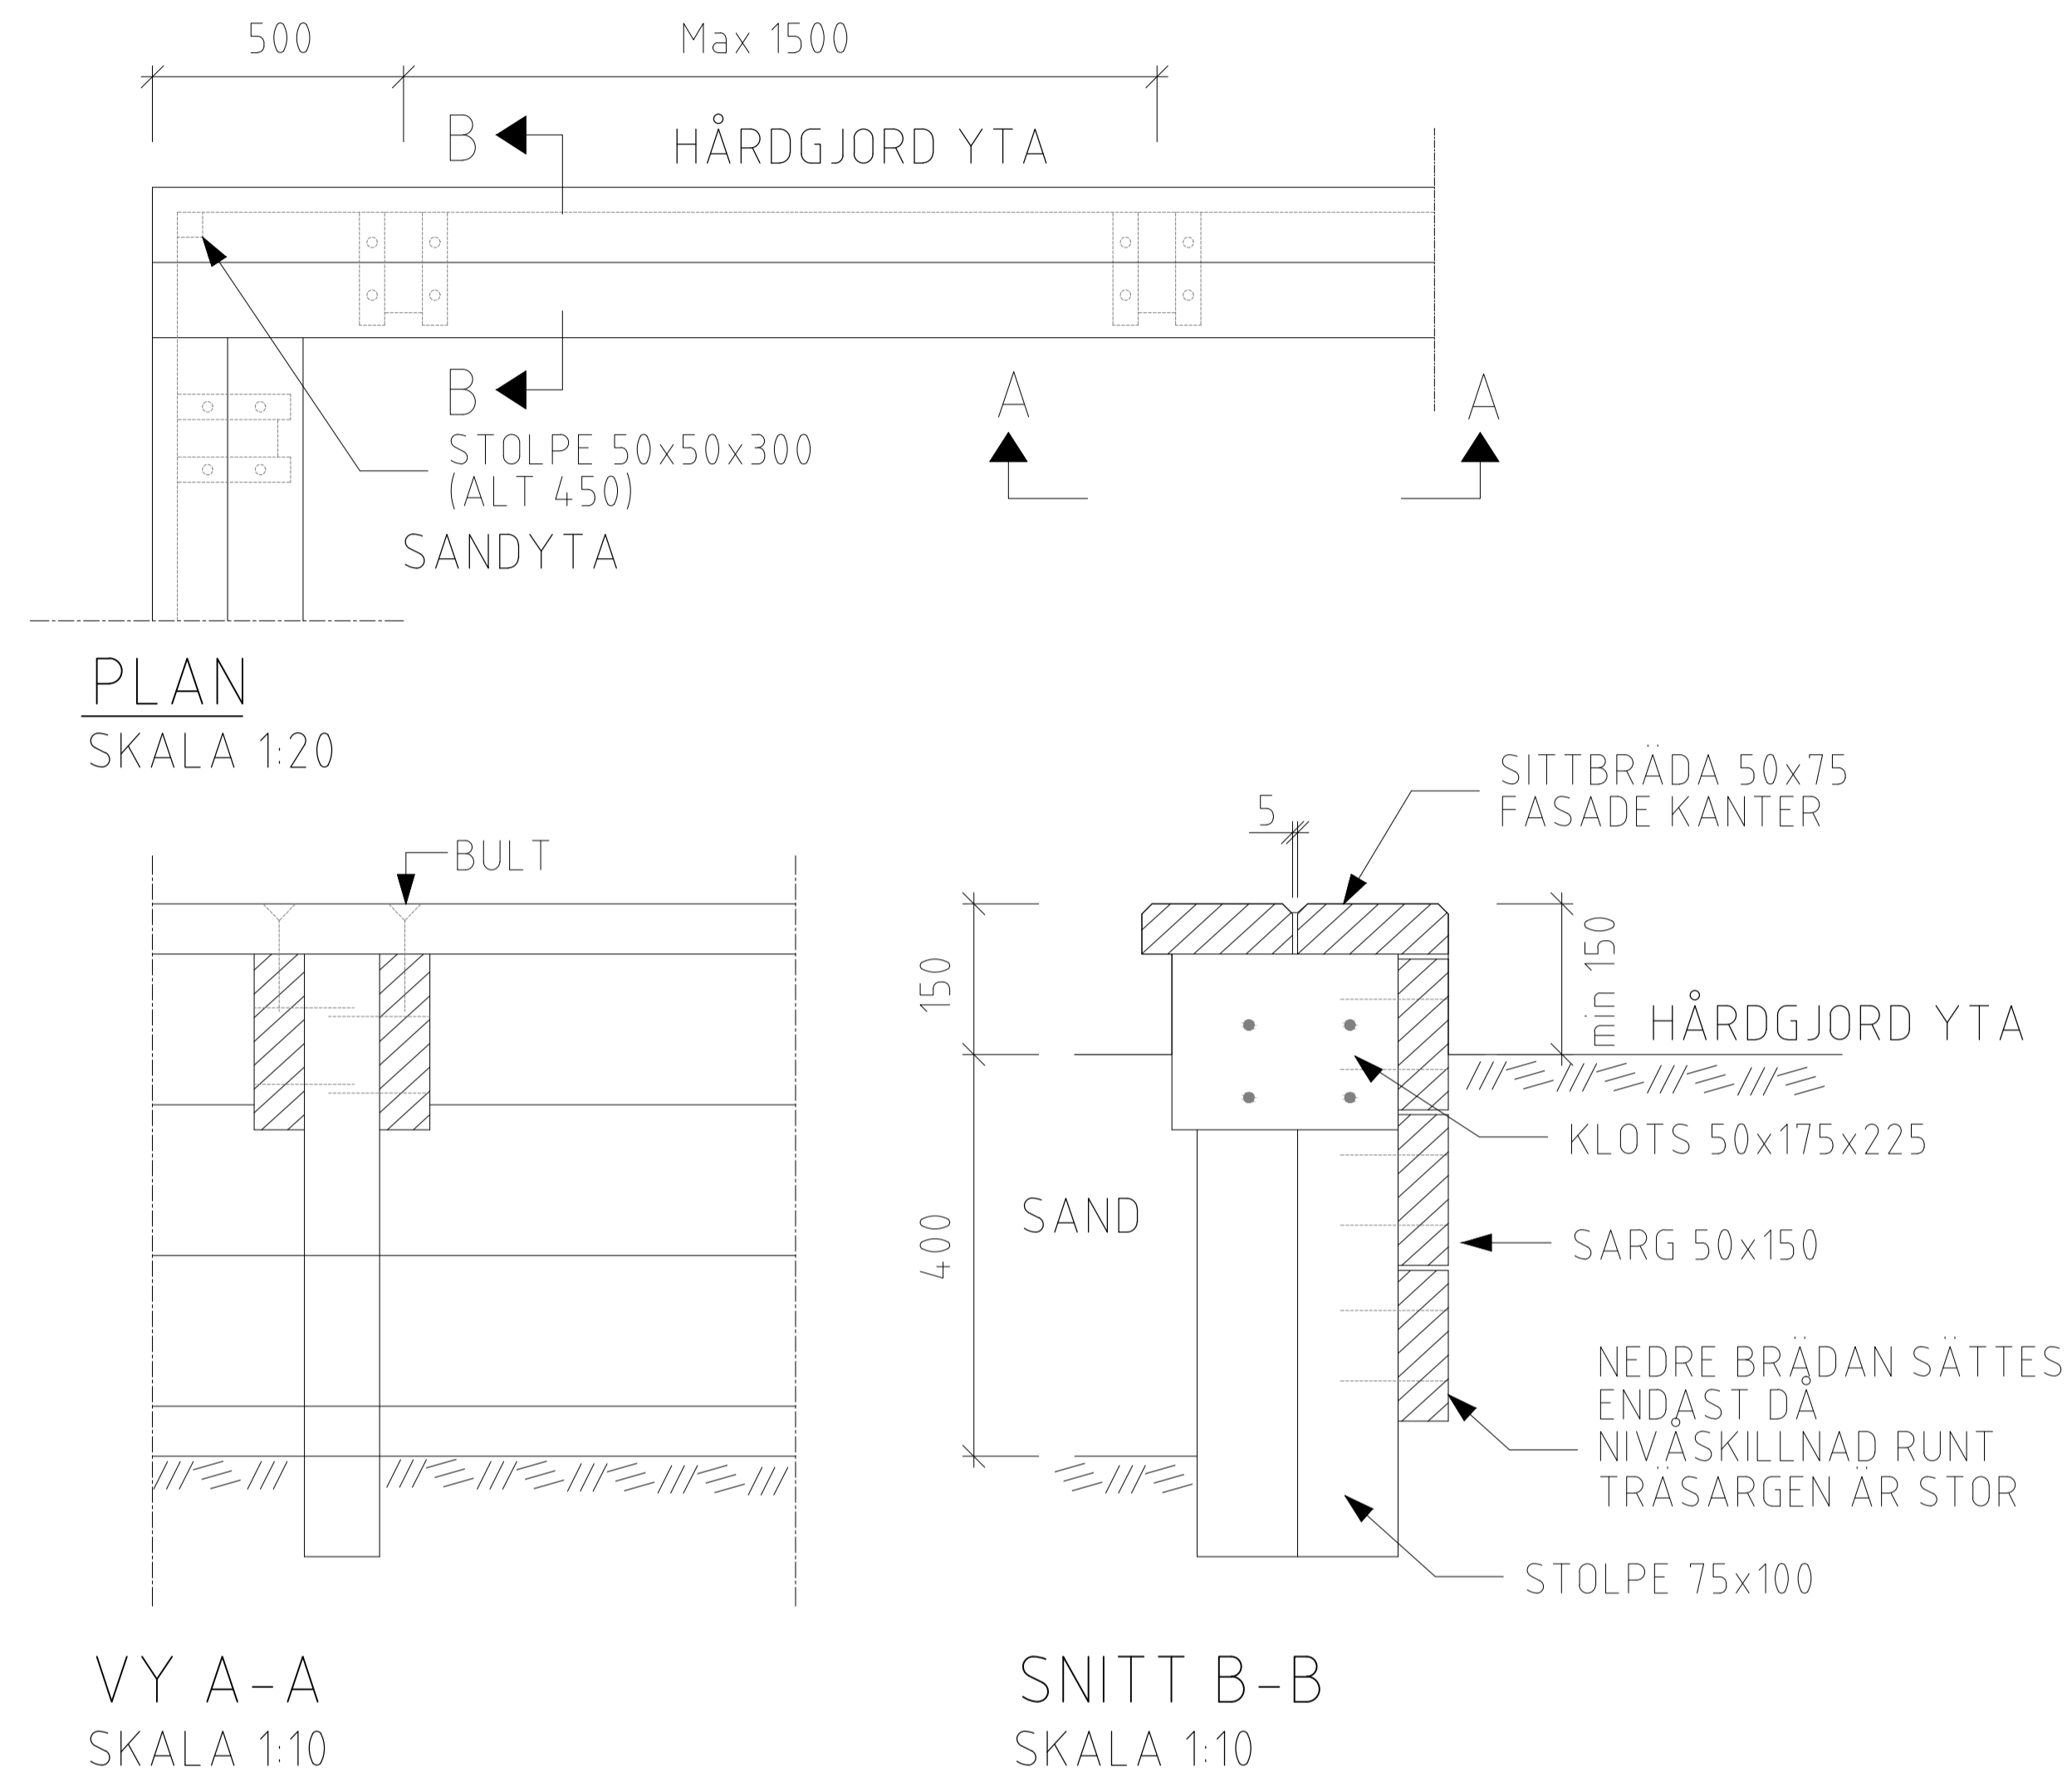

## FÖRESKRIFTER

SITTBÄDA OCH SARG UTFÖRES AV RÅHYVLAT VIRKE, ÖVRIGT AV SÅGAT VIRKE O/S LÄNGDVAROR AV TRYCKIMPREGNERAT TRÄ SKA UNDVİKAS I BARNENS LEKMILJÖ.

TRÄSARGENS ÖVERYTA SKA VARA HORISONTELL

STOLPE 75x100 SKA VARA MINST 600 MM LÅNG.


SITTBÄDA SKRUVAS FAST I KLOTS MED 1/4" 70 EXPANDERBULT.

ÖVRIGT VIRKE SPIKAS MED 100 MM DYCKERT.

SÅVÄL EXPANDERBULTAR SOM SPIKAR SKA VARA VARMFÖRZINKADE.

MÅTT I MM

## SARG VID REDSKAPSLEK

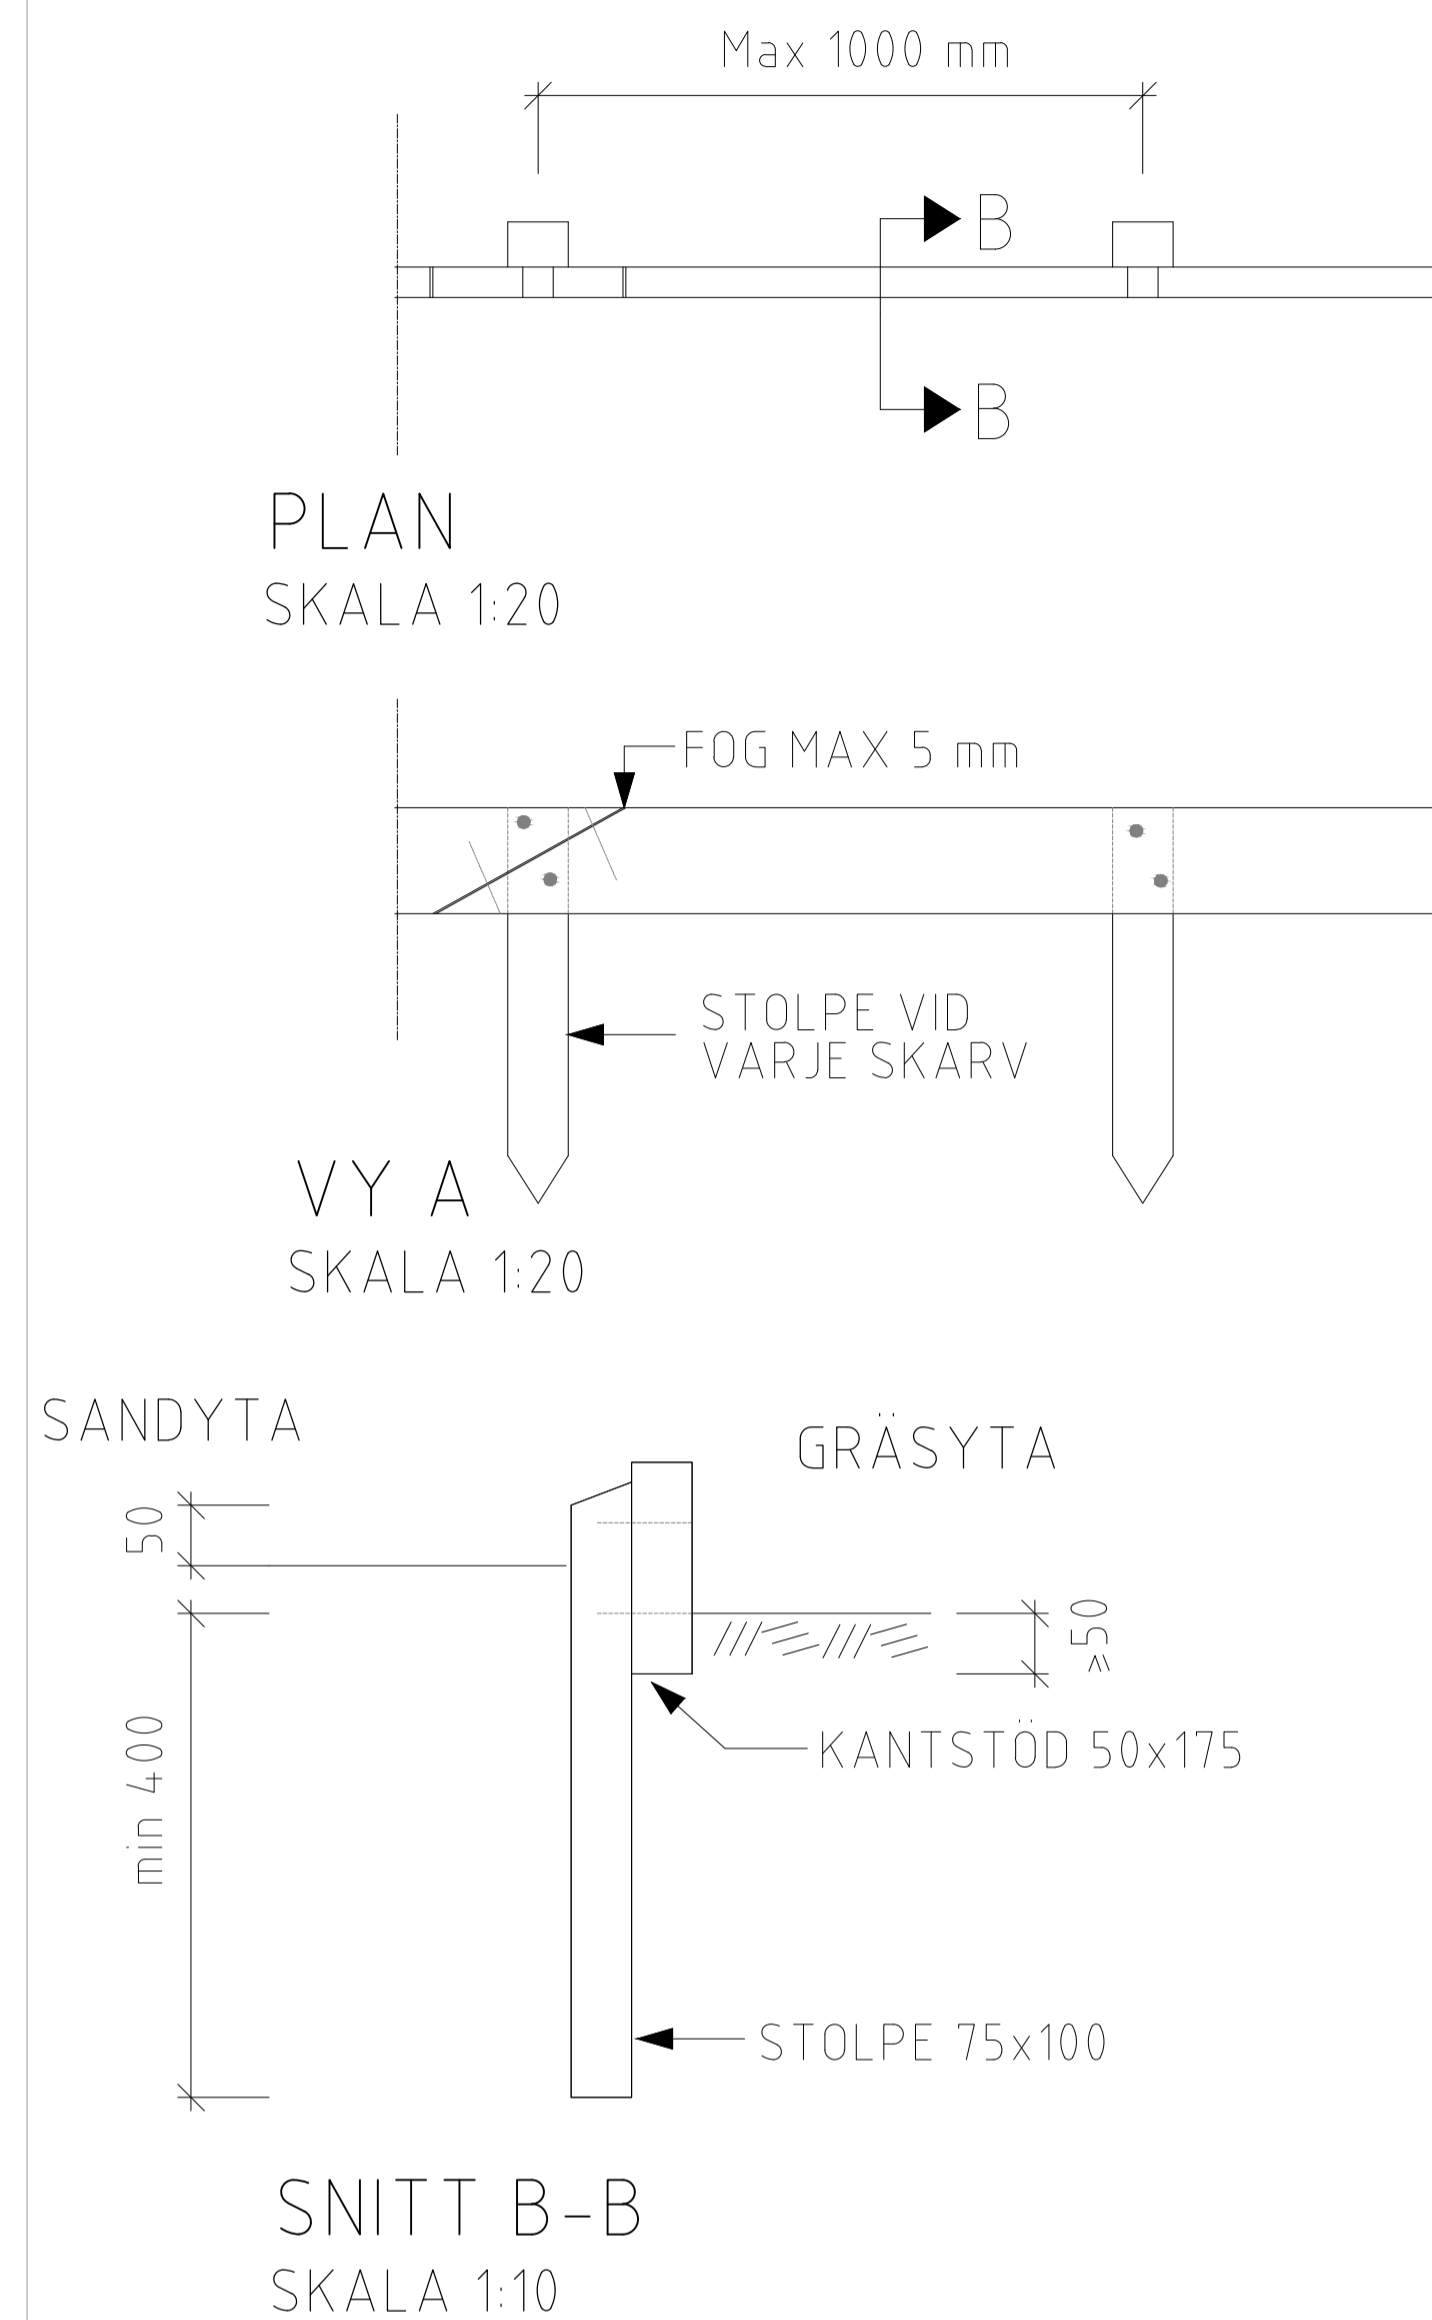

## FÖRESKRIFTER

ALLT VIRKE SKA VARA SÅGAD FURU AV LÄGST SORT IV OCH TRYCKIMPREGNERAT

I KLASS A ENLIGT SIS 05 61 10.

KANTSTÖDET SPIKAS FAST I STOLPE MED 100 MM FÖRZINKAD DYCKERT.

EVENTUELL SPIKSPETS PÅ STOLPENS BAKSIDA AVKNIPES.

ANTAL SPIK ENLIGT FIGUR.

FOG SPIKAS IHOP MED 2 ST MOTSTÅENDE 100 MM FÖRZINKADE DYCKERTAR.

STOLPARNAS PLACERAS PÅ ETT MAX-AVSTÅND AV 1000 MM, SAMT DESSUTOM VID VARJE SKARV.

MÅTT I MM

Nr	Ändring	DATUM	Projekt	Gransk	Godkänd
<b>TYPSEKTIONER PARK</b>					
TEKNISK HANDBOK ÖSTERÅKER					
SARG TILL SANDYTOR					
GRANSK			SKALA 1:25 A3		
Godkänd:		2017-02-10		RITNINGSNR T11.23	
				REV	

