
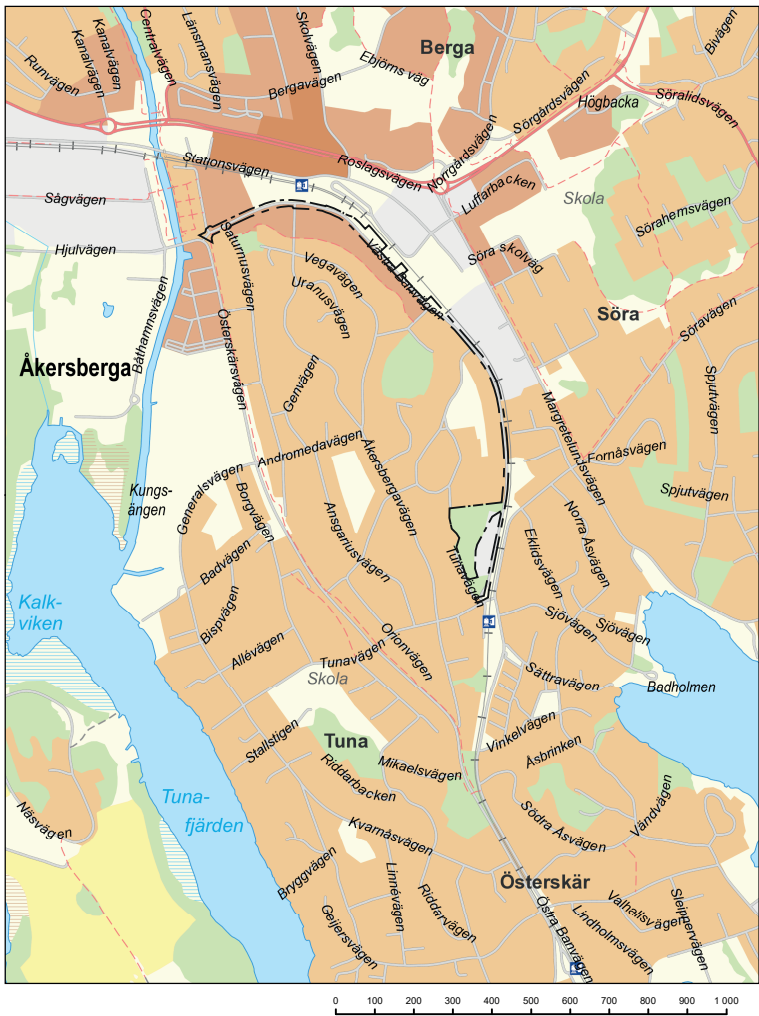
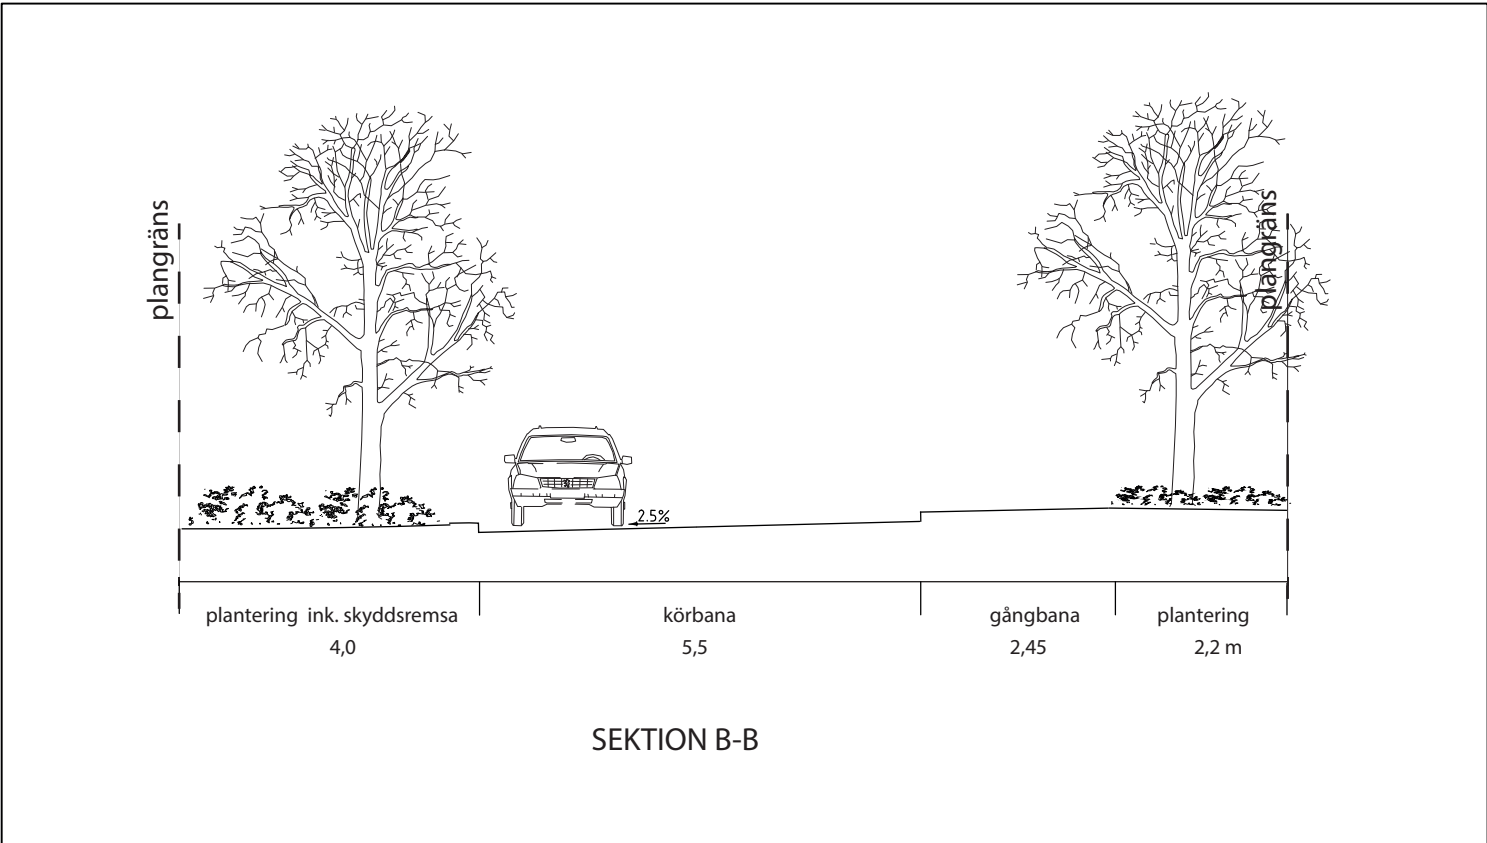
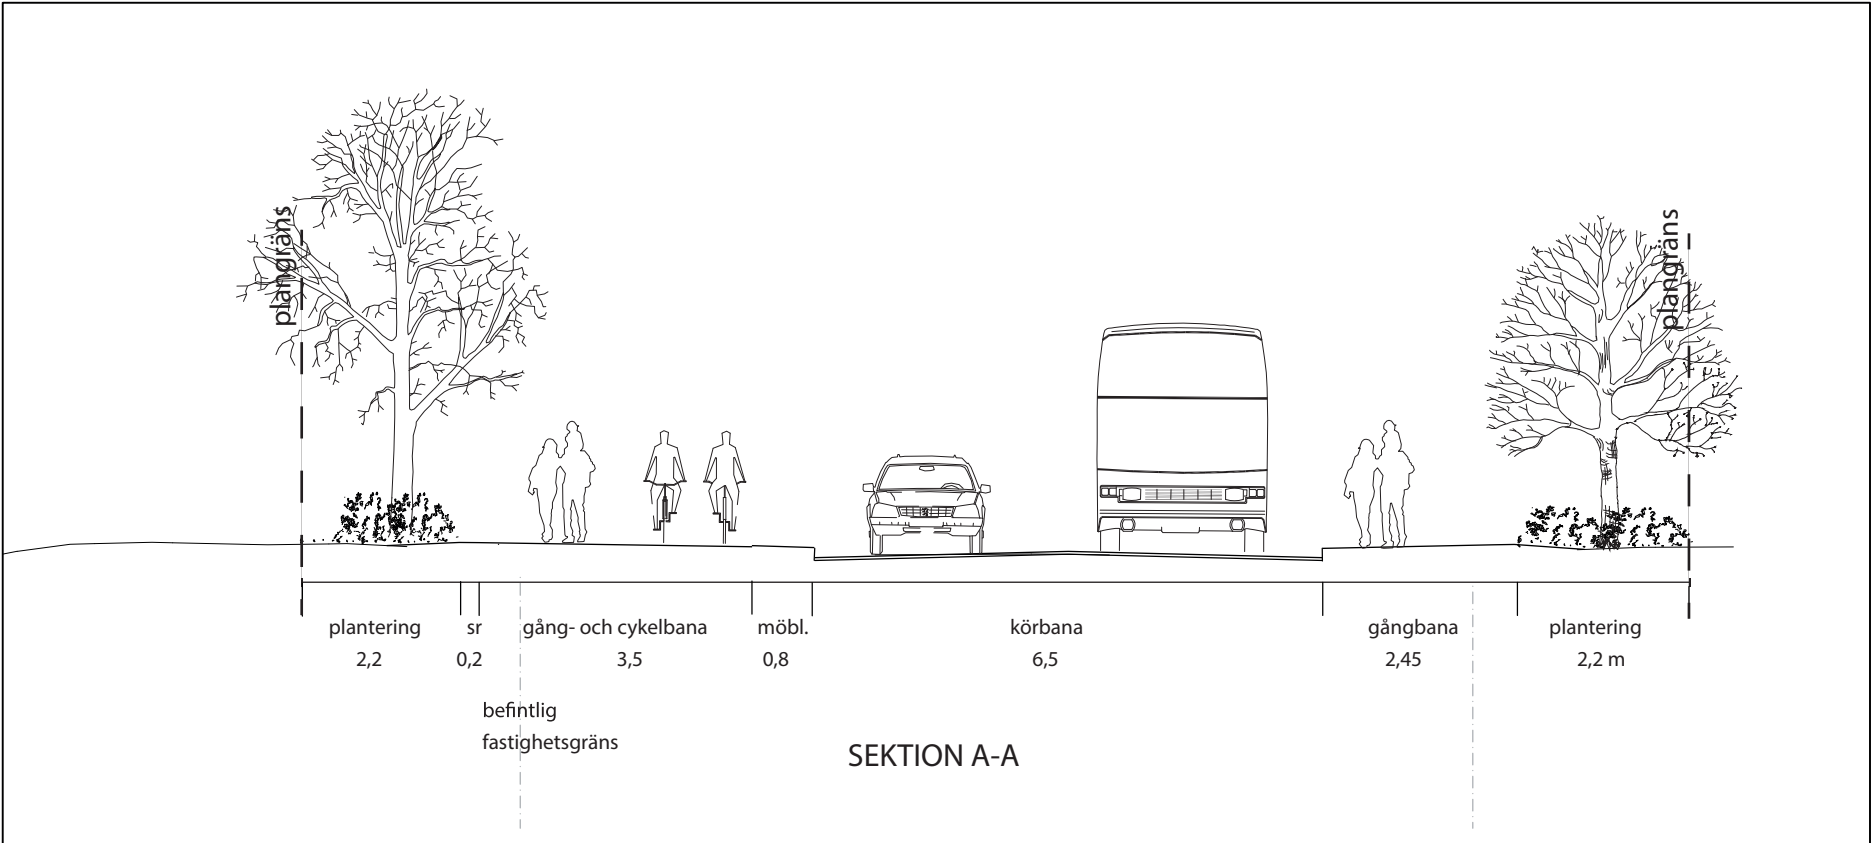


ILLUSTRATIONSPLAN

Till detaljplanen hör förutom denna illustrationsplan:
- Plankarta med bestämmelser
- Plan- och genomförandebeskrivning
- Intrångskarta

Teckenförklaring

- Vägområde
- Plantering
- Befintlig bebyggelse
- Planområdesgräns

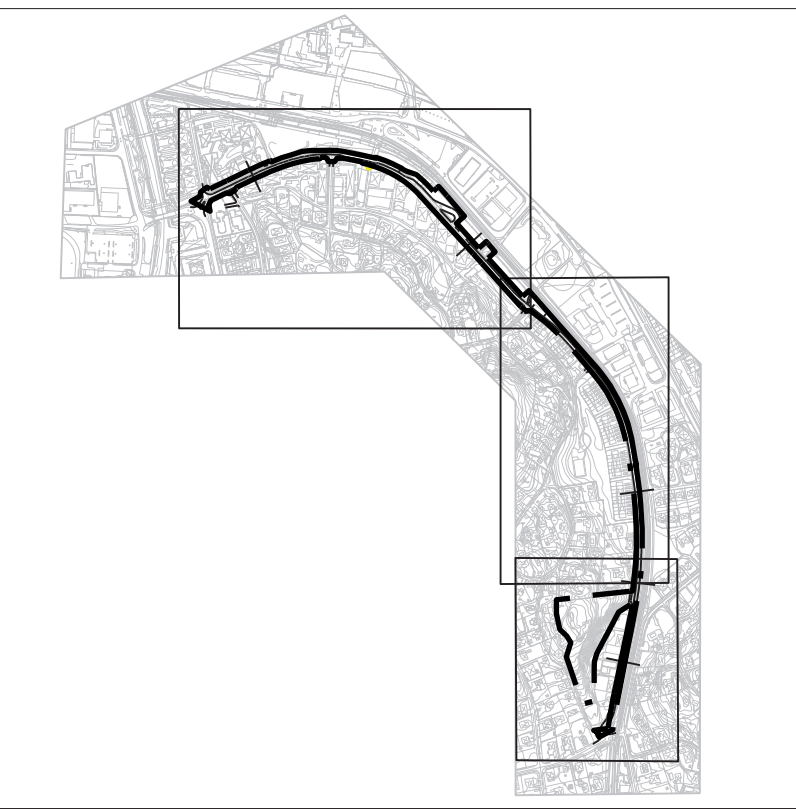


SAMRÅDSHANDLING

Detaljplan för Blad 1 av 2

Västra Banvägen och del av Tuna 3:1

Österåkers kommun, Stockholms län
Upprättad den 20 april 2023, enligt PBL (2010:900) i sin lydelse från 2 januari 2015




Maria Bengs Planchef	Ingrid Kärrsten Planarkitekt		
Antagande	Laga kraft	Genomförandetid slutar	Plan nr
Beslutsdatum			
Instans	KF		

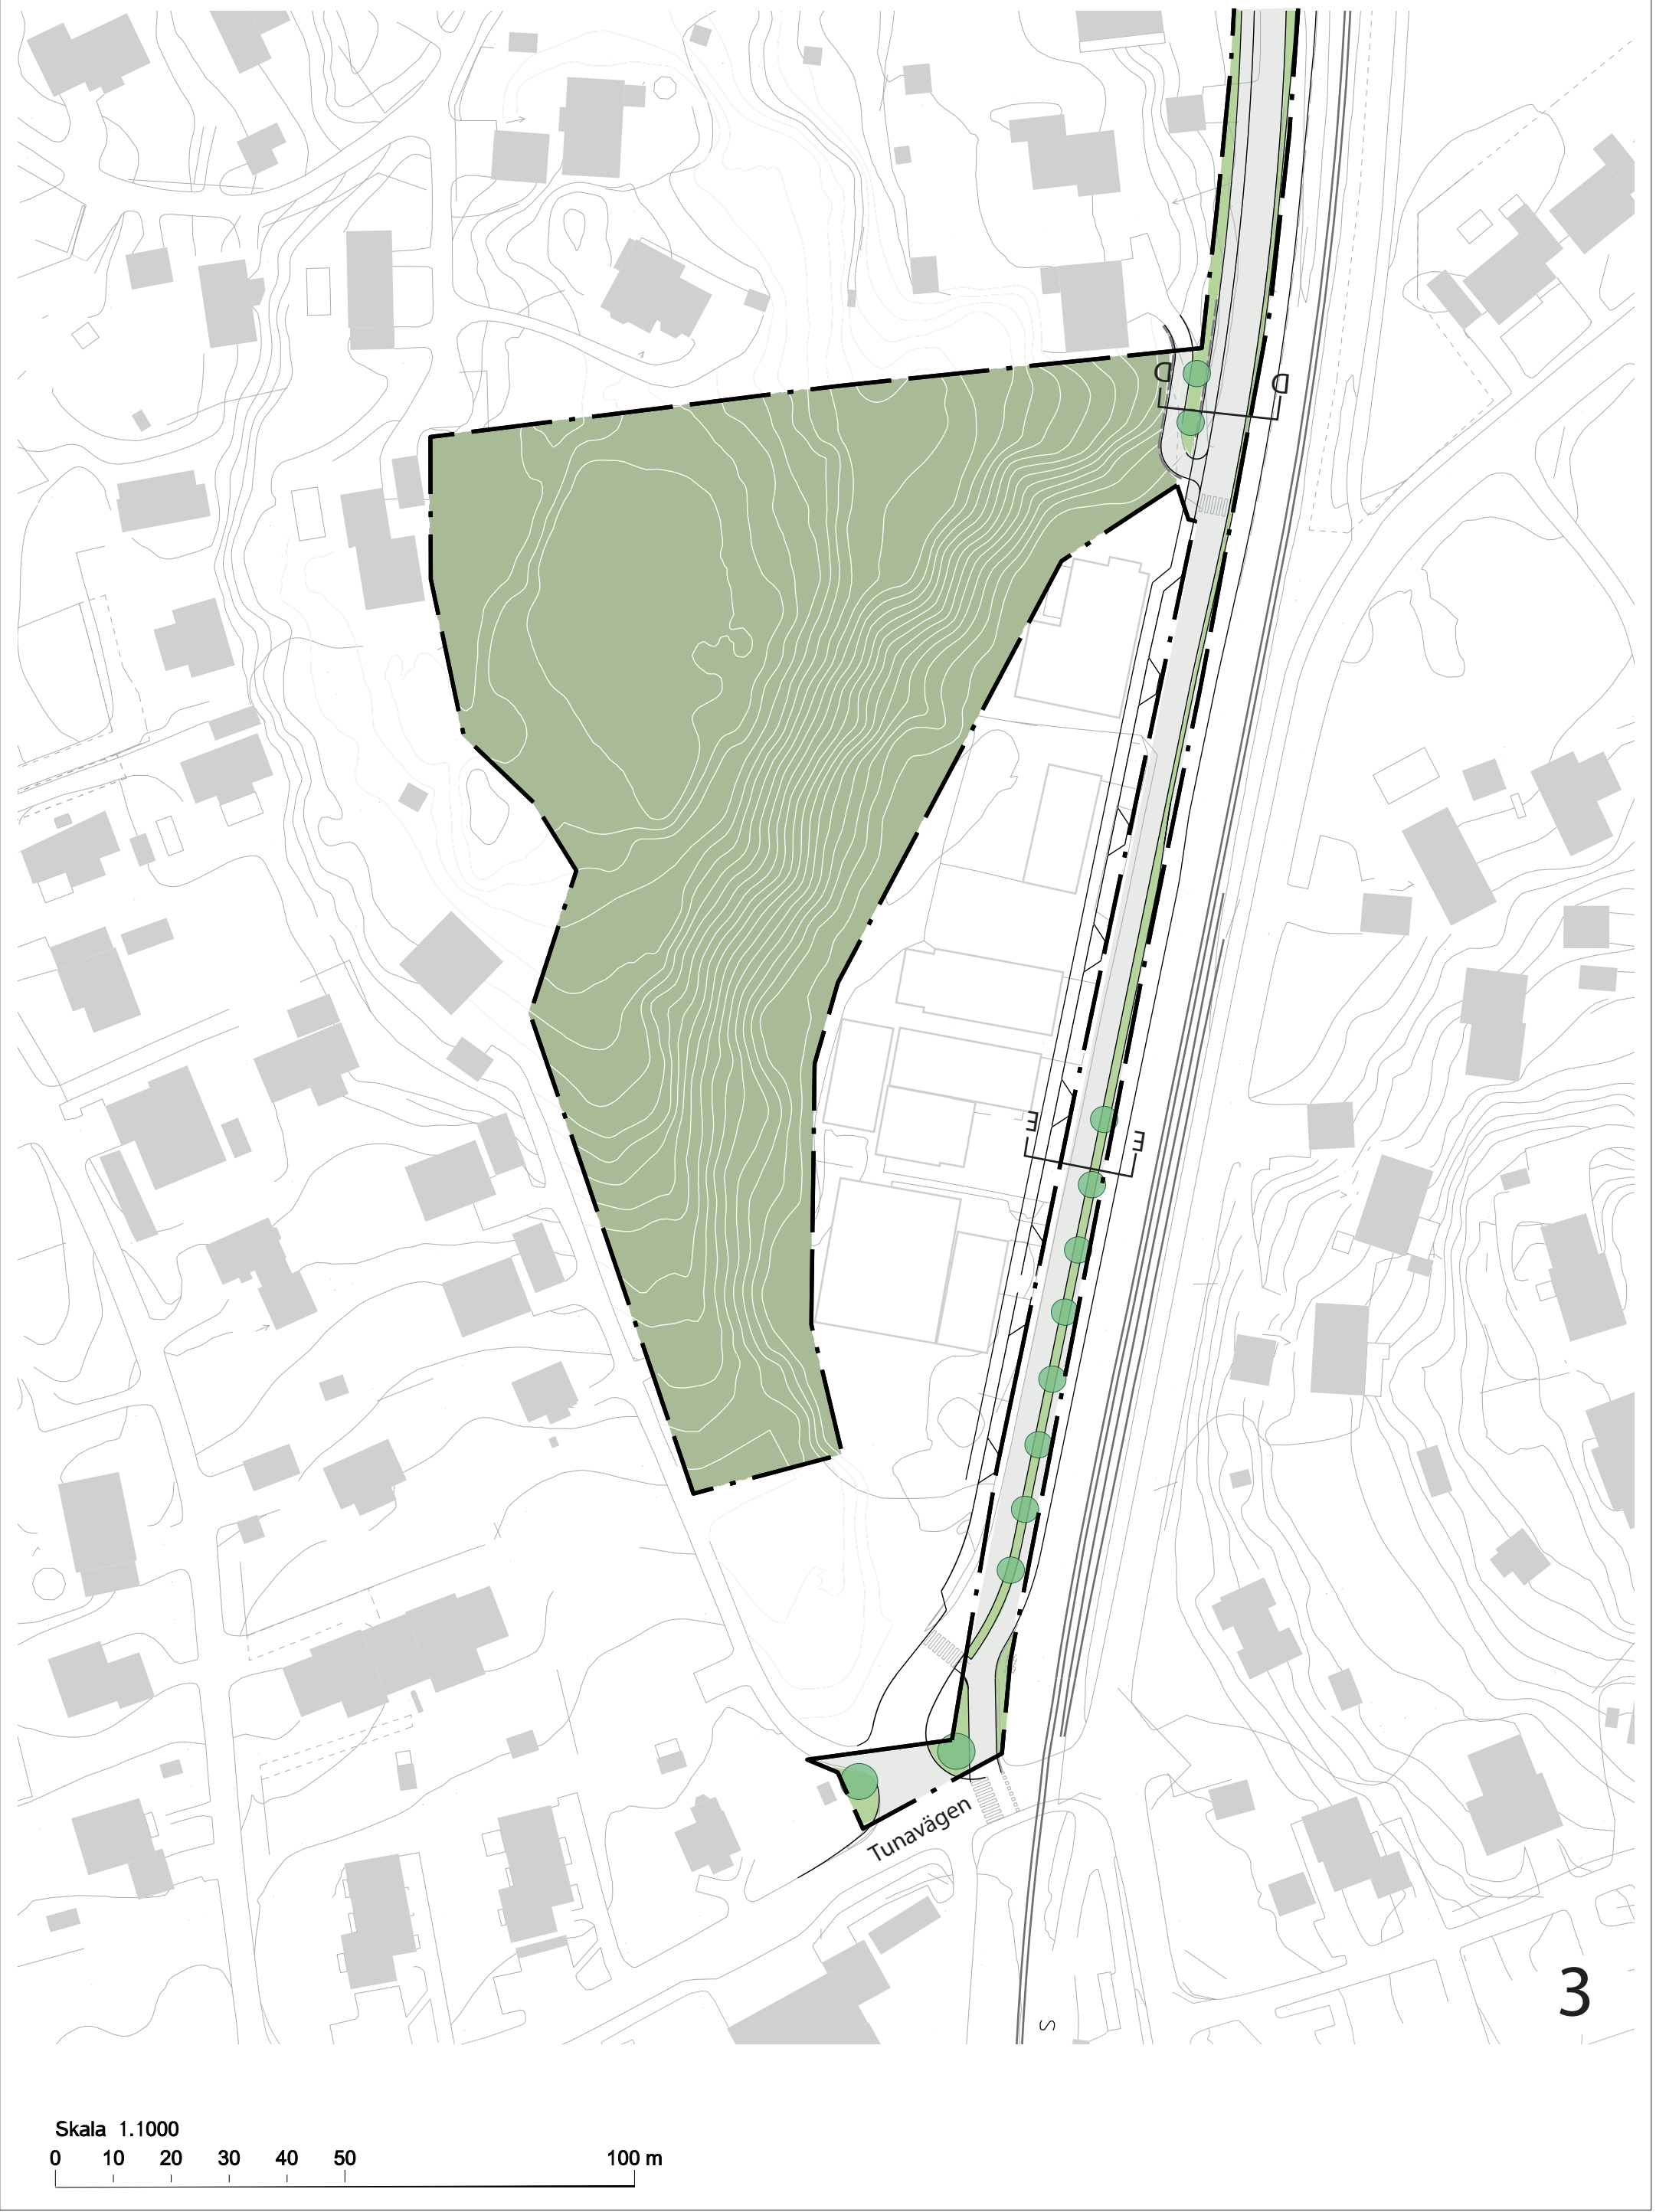

Skala 1:1000
0 10 20 30 40 50 100 m



ILLUSTRATIONSPLAN
Till detaljplanen hör förutom denna illustrationsplan:
- Plankarta med bestämmelser
- Plan- och genomförandebeskrivning
- Intrångskarta

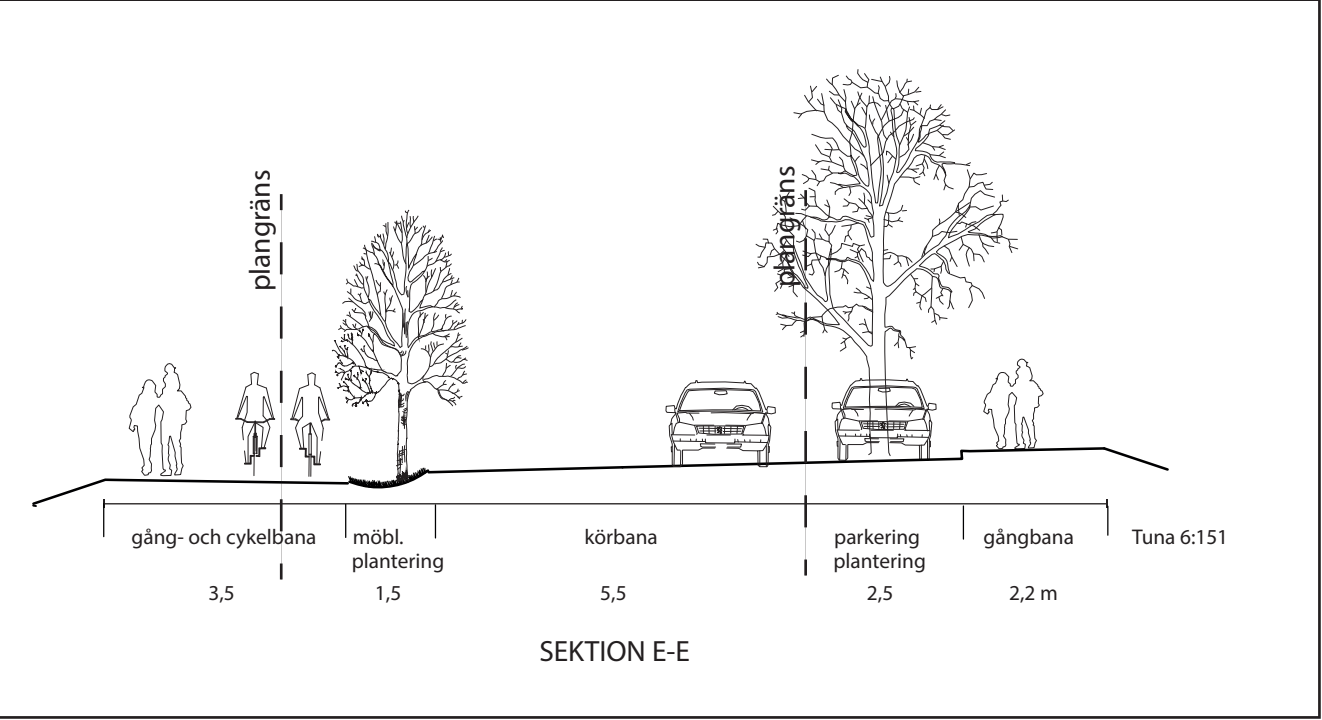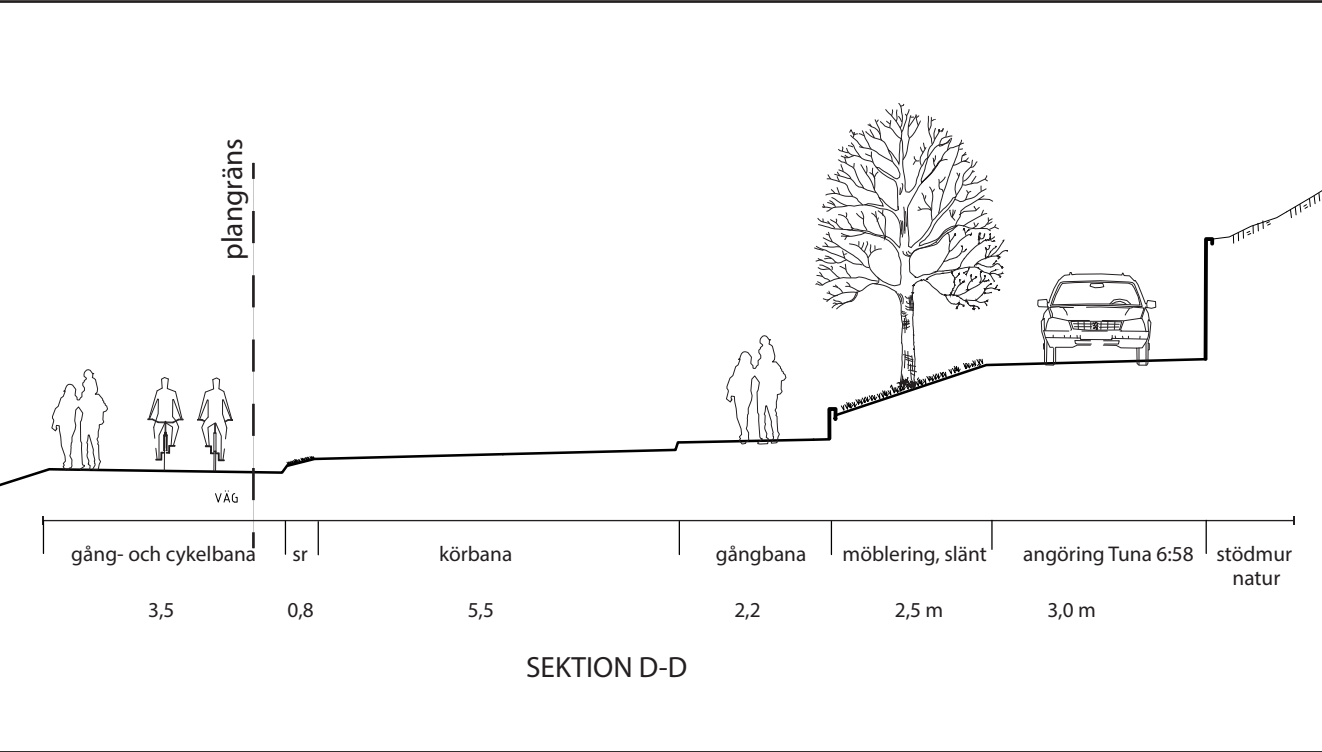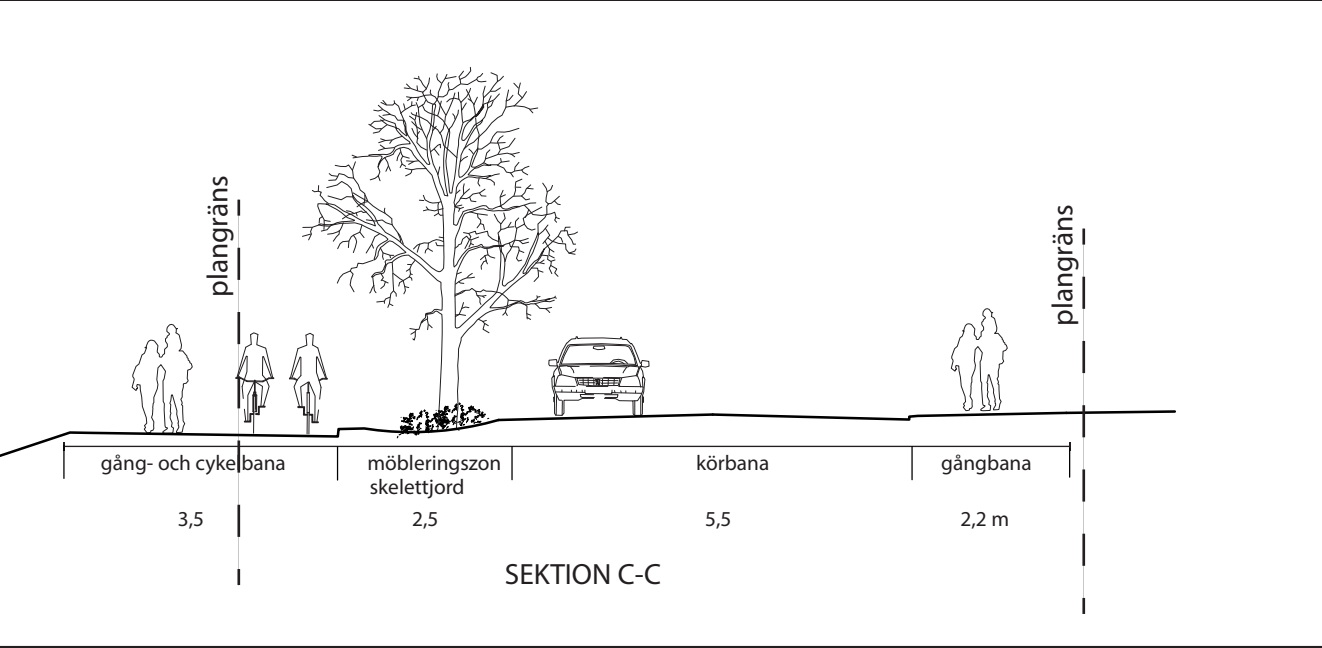

SAMRÅDSHANDLING

Detaljplan för Blad 2 av 2
Västra Banvägen och del av Tuna 3:1
Österåkers kommun, Stockholms län
Upprättad den 20 april 2023, enligt PBL (2010:900) i sin lydelse från 2 januari 2015

Maria Bengs Planchef	Ingrid Kärrsten Planarkitekt		
Antagande	Laga kraft	Genomförandelid slutar	Plan nr
Beslutsdatum			
Instans	KF		