

Översiktskarta

Fastighetsintrång			
Färg	Område	Fastighet	Preliminära arealer (m ²)
Yellow	A	Tuna 3:182, del av, Estea Tuna 3:182 Holding AB	341,00
Orange	B1	Tuna 3:145>1, del av, HSB Bostadsrättsförening Spåret i Åkersberga	502,00
Red	B2	Tuna 3:145>3, del av, HSB Bostadsrättsförening Spåret i Åkersberga	118,00
Orange	C	Tuna 3:69 (markbyte), del av, HSB Bostadsrättsförening Spåret i Åkersberga	7,00
Red	D	Tuna 3:113, del av, HSB Bostadsrättsförening Spåret i Åkersberga	400
Dark Red	E	Tuna 3:75, del av, HSB:S I TÄBY BRF SPÅRET	198,00
Blue	F	Tuna 3:78, del av, HSB:S I TÄBY BRF SPÅRET	1844
Dark Blue	G	Tuna 3:146, del av, HSB Bostadsrättsförening Spåret i Åkersberga	197
Green	H	Tuna 3:79, del av, HSB Bostadsrättsförening Spåret i Åkersberga	172
Dark Green	I	Tuna 3:65, del av, HSB Bostadsrättsförening Spåret i Åkersberga	252

----- Planområdesgräns enligt plankarta


GRUNDKARTANS BETECKNINGAR

- Traktgräns
- Fastighetsgräns
- Servitut, ledningsrätt, ga. m. fl.
- Fastighetsbeteckning.
- 0:00 Byggnader, tokens begränsningslinjer redovisade
- Staket
- Väg
- Dike
- Nivåkurvor
- Elledning
- Rutnätspunkt

GRUNDKARTAN UPPRÄTTAD I MÅNAD 2020 AV KÄRT- OCH MÄTENHETEN I ÖSTERÅKERS KOMMUN

KOORDINATSYSTEM I PLAN: SWREF99 18 00
 KOORDINATSYSTEM I HÖJD: RH2000

Katarina Nilsson
 Geodätchef

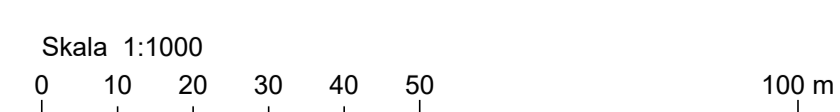

BILAGA TILL

Detaljplan för 1(2)
Västra Banvägen
 Österåkers kommun, Stockholms län
 Upprättad den 20 april 2023, enligt PBL (2010:900) i sin lydelse från 2 januari 2015

Maria Bengs Planchef	Antagande	Laga kraft	Genomförandetid slutar	Plan nr
Beslutsdatum	Instans	KF		

INTRÅNGSKARTA

Bilaga till plan- och genomförandebeskrivningen
- Illustration över föreslagen fastighetsintrång



Fastighetsintrång			
Färg	Område	Fastighet	Preliminära arealer (m ²)
Orange	J	Tuna 6:73, del av, privat fastighetsägare	75,12
Blå	K	Tuna 6:71, del av, privat fastighetsägare	71,45
Grön	L	Tuna 6:69, del av, privat fastighetsägare	53,76
Röd	M	Tuna 6:43, del av, privat fastighetsägare	57,61
Svart	N	Tuna 6:58, del av, privat fastighetsägare	66,70


--- Planområdesgräns enligt plankarta

GRUNDKARTANS BETECKNINGAR

- Traktgräns
- Fastighetsgräns
- Servitut, ledningsrätt, ga. m.fl.
- 0:00 Fastighetsbeteckning.
- Byggnader, tokens begränsningslinjer redovisade
- Staket
- Väg
- Dike
- Nivåkurvor
- Elledning
- Rutnötspunkt

GRUNDKARTAN UPPRÄTTAD I MÅNAD 2020 AV KART- OCH MÄTENHETEN I ÖSTERÅKERS KOMMUN
KOORDINATSYSTEM I PLAN: SWEREF99 18 00
KOORDINATSYSTEM I HÖJD: RH2000

Katarina Nilsson
Skala 1:1000
0 10 20 30 40 50 100 m

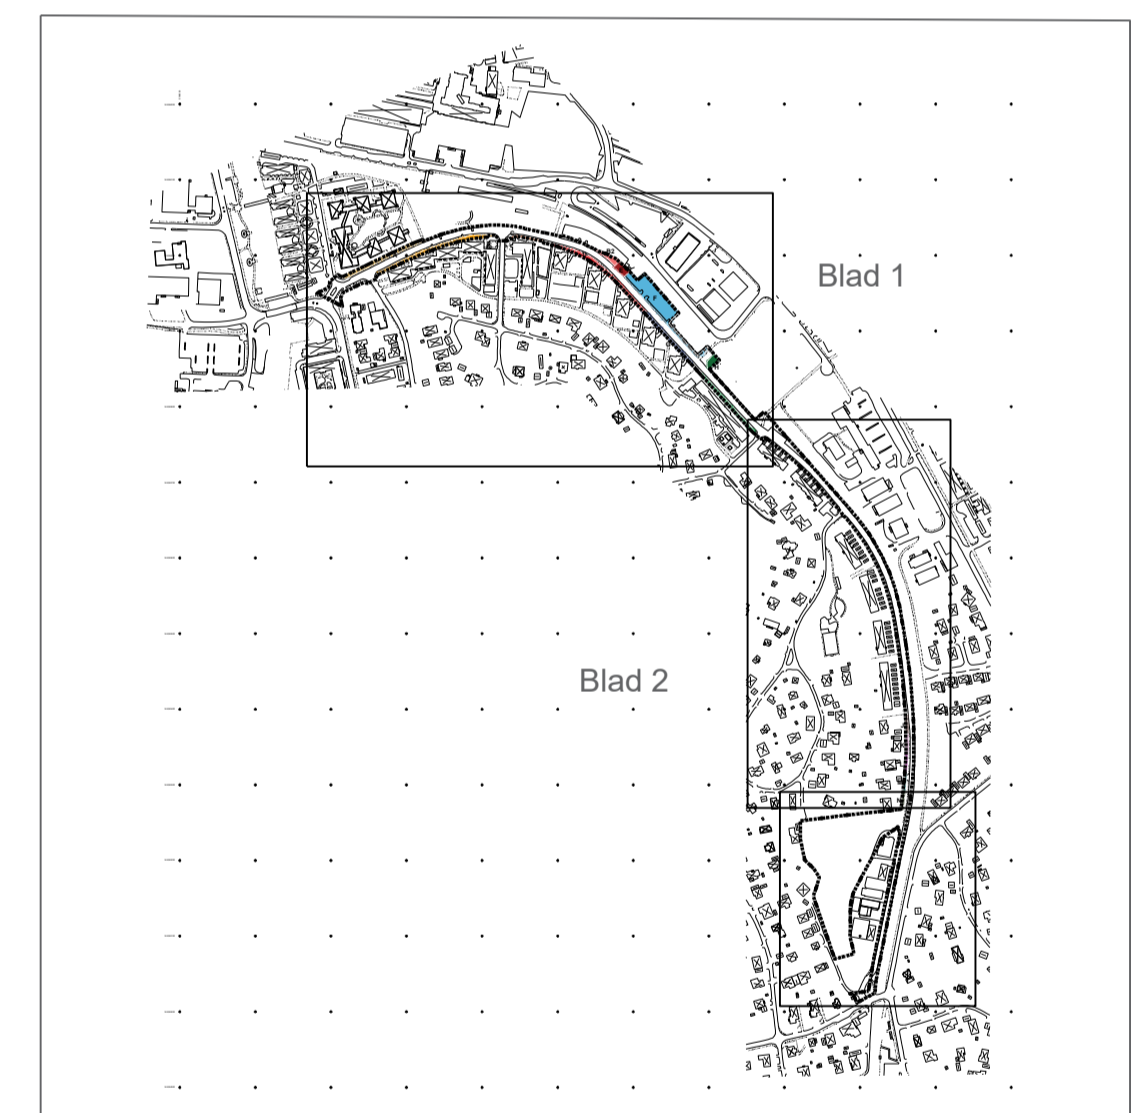

Översigtskarta

BILAGA TILL

Detaljplan för 2(2)
Västra Banvägen

Österåkers kommun, Stockholms län
Upprättad den 20 april 2023, enligt PBL (2010:900) i sin lydelse från 2 januari 2015

Maria Bengs Planchef	Planarkitekt		
Beslutsdatum	Antagande	Laga kraft	Genomförandetid slutar
Instans	KF		Plan nr