


FÖRKLARINGAR
MÄTT ANGES I MILLIMETER
RITNING UPPRÄTTAD PÅ BRISTFÄLLIGT UNDERLAG
VARFÖR AVVIKELSER FRÅN VERKLIGHETEN KAN
FÖREKOMMA
MÄTT KONTROLLERAS PÅ PLATS

- BEFINTLIG DÖRR
- BEFINTLIG GLASAD DÖRR
- NY DÖRR
- NY GLASAD DÖRR

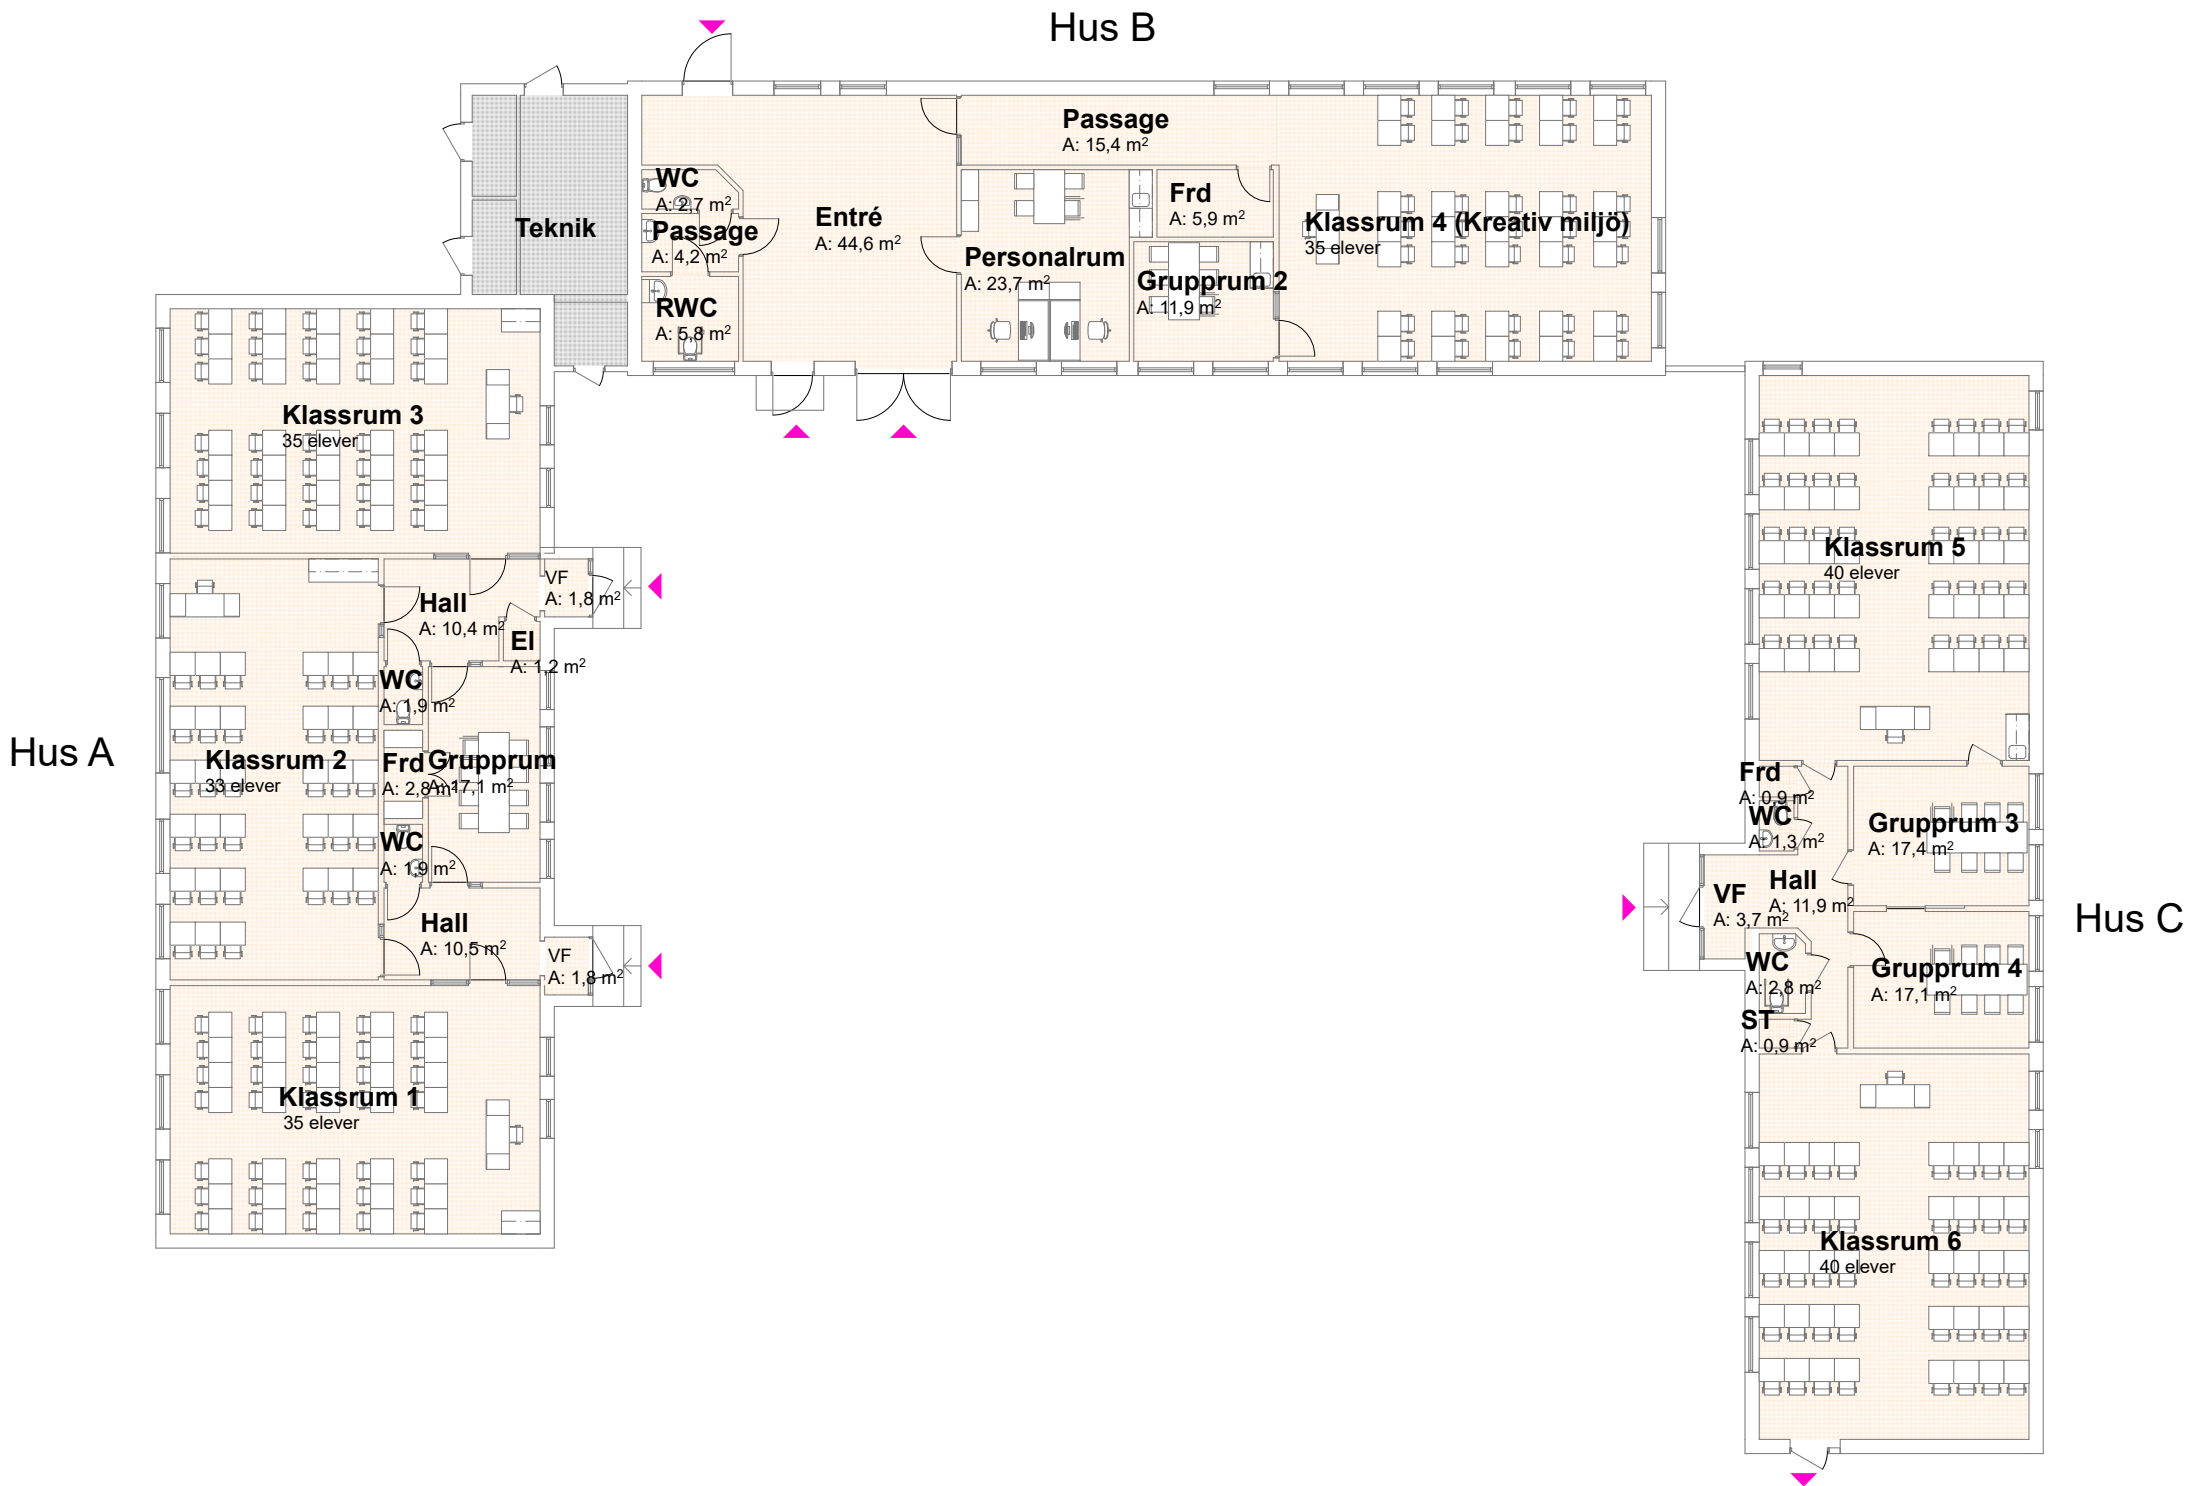

Area tot ca: 610kvm
(Teknik ej inräknad)

