


**ILLUSTRATIONSKARTA**

Till detaljplanen hör förutom denna illustrationskarta:  
 - Plankarta med bestämmelser  
 - Plan- och genomförandebeskrivning  
 - Miljökonsekvensbeskrivning

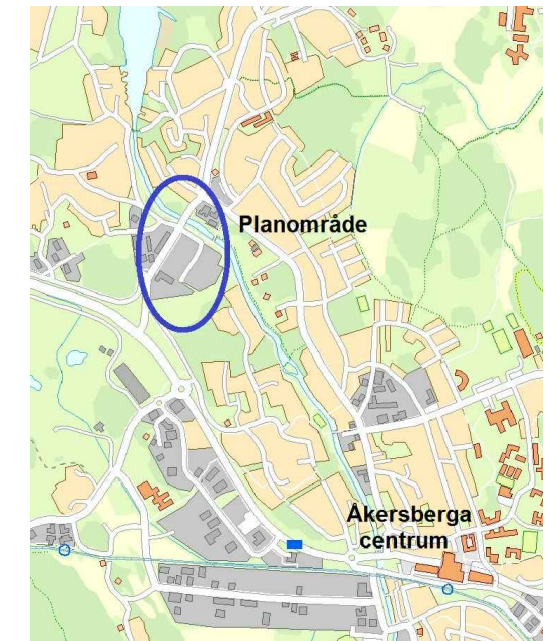

**UPPLYSNINGAR**  
 Längs med Åkers kanals stränder  
 kan det förekomma risk för skred

**Teckenförklaring**

- Planområdesgräns
- Vatten
- Parkmark
- Industrimark
- Befintlig bebyggelse
- Möjlig ny bebyggelse
- Huvudgata och GC-vägar
- Infartsgata

**GRUNDKARTANS BETECKNINGAR**

- Traktgräns
- Fastighetsgräns
- Servitut, ledningsrätt, ga. m. fl.
- Fastighetsbeteckning
- Byggnader, takens begränsningslinjer redovisade
- Staket
- Väg
- Dike
- Nivåkurvor
- Elledning
- Riktningssymbol

GRUNDKARTAN UPPRÄTTAD I FEBRUARI MÅNAD 2020  
 AV KART- OCH MÄTENHETEN I ÖSTERÅKERS KOMMUN

KOORDINATSYSTEM I PLAN: SWEREF99 18 00  
 KOORDINATSYSTEM I HÖJD: RH2000

Katarina Nilsson  
 Kart- och mätchef



Skala 1:1000 (A3 1:2000)



**GRANSKNINGSHANDLING**

Detaljplan för

**Säbydepån**

Österåkers kommun, Stockholms län  
 Upprättad den 15 maj, enligt PBL (2010:900)

Maria Bengs Planchef	Peter Jonsson Planarkitekt	Antagande	Laga kraft	Genomförandetid slutar	Plan nr
Bestuvsdatum	Instans	KF			

