


TECKENFÖRKLARING

- ARBETSOMRÅDESGRÄNS
  - STAKAD LINJE MED LÄNGDMÄTNING
  - VÄGKANT
  - STÖDREMSA
  - KANTSTÖD AV GRANIT, KS12  
DÄR INGET ANNAT ANGES
  - VÄGTRUMMA
  - TERRAKOMP REFUG MED KS12
  - SLÅTA PLATTOR AV BETONG,  
FÄRG: SUPERVIT  
FÄRG: NATURGRÅ
  - ÖVERGÅNGSTÄLLE MED  
CYKELÖVERFART
  - SLÄNTMARKERING
- BEFINTLIG**
- FASTIGHETSGRÄNS
  - KÖRBANEKANT
  - BELYSNINGSSTOLPE
  - BYGGNAD
  - BUSSHÄLLPLATS VÄDRSKYDD

HÄNVISNINGAR

PLANRITNING BELYSNING E-63-P-01-03  
 PLANRITNING LSO W-50-P-001-005  
 ÖVERGÅNGSTÄLLE ENLIGT TYPRITNING 6.32 OCH 6.33 I  
 TEKNISK HANDBOK ÖSTERÅKERS KOMMUN

REFERENSSYSTEM:  
 PLAN: SWEREF 99 18 00  
 HÖJD: RH 2000

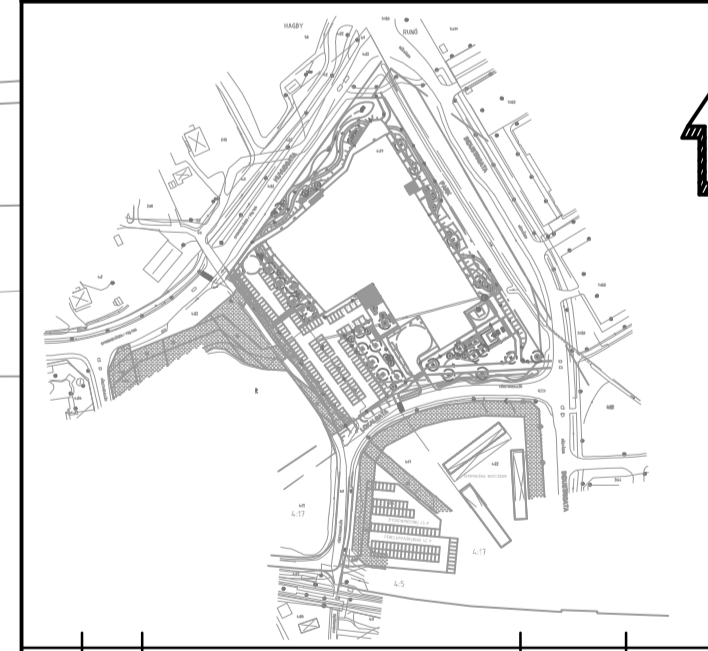

BET	ANT	ÄNDRINGEN AVSER	SIGN	DATUM

FÖRFRÅGNINGSUNDERLAG  
 MULTIHALLEN



OBJEKT NR 30021804	RITAD/KONSTR. AV D. ZALDARIS	GRANSKAD AV K.NILKAM
DATUM 2021-09-30	UPPDRAGSANSVARIG PETER SUNDLING	
ÖSTERÅKERS KOMMUN		

ÖVERSIKT		
SKALA 1:500(A1)	RITNINGSNR	I REV
1:1000(A3)	M-31-0-001	

