


Bilaga 10 - Huvudtidplan och etappindelning

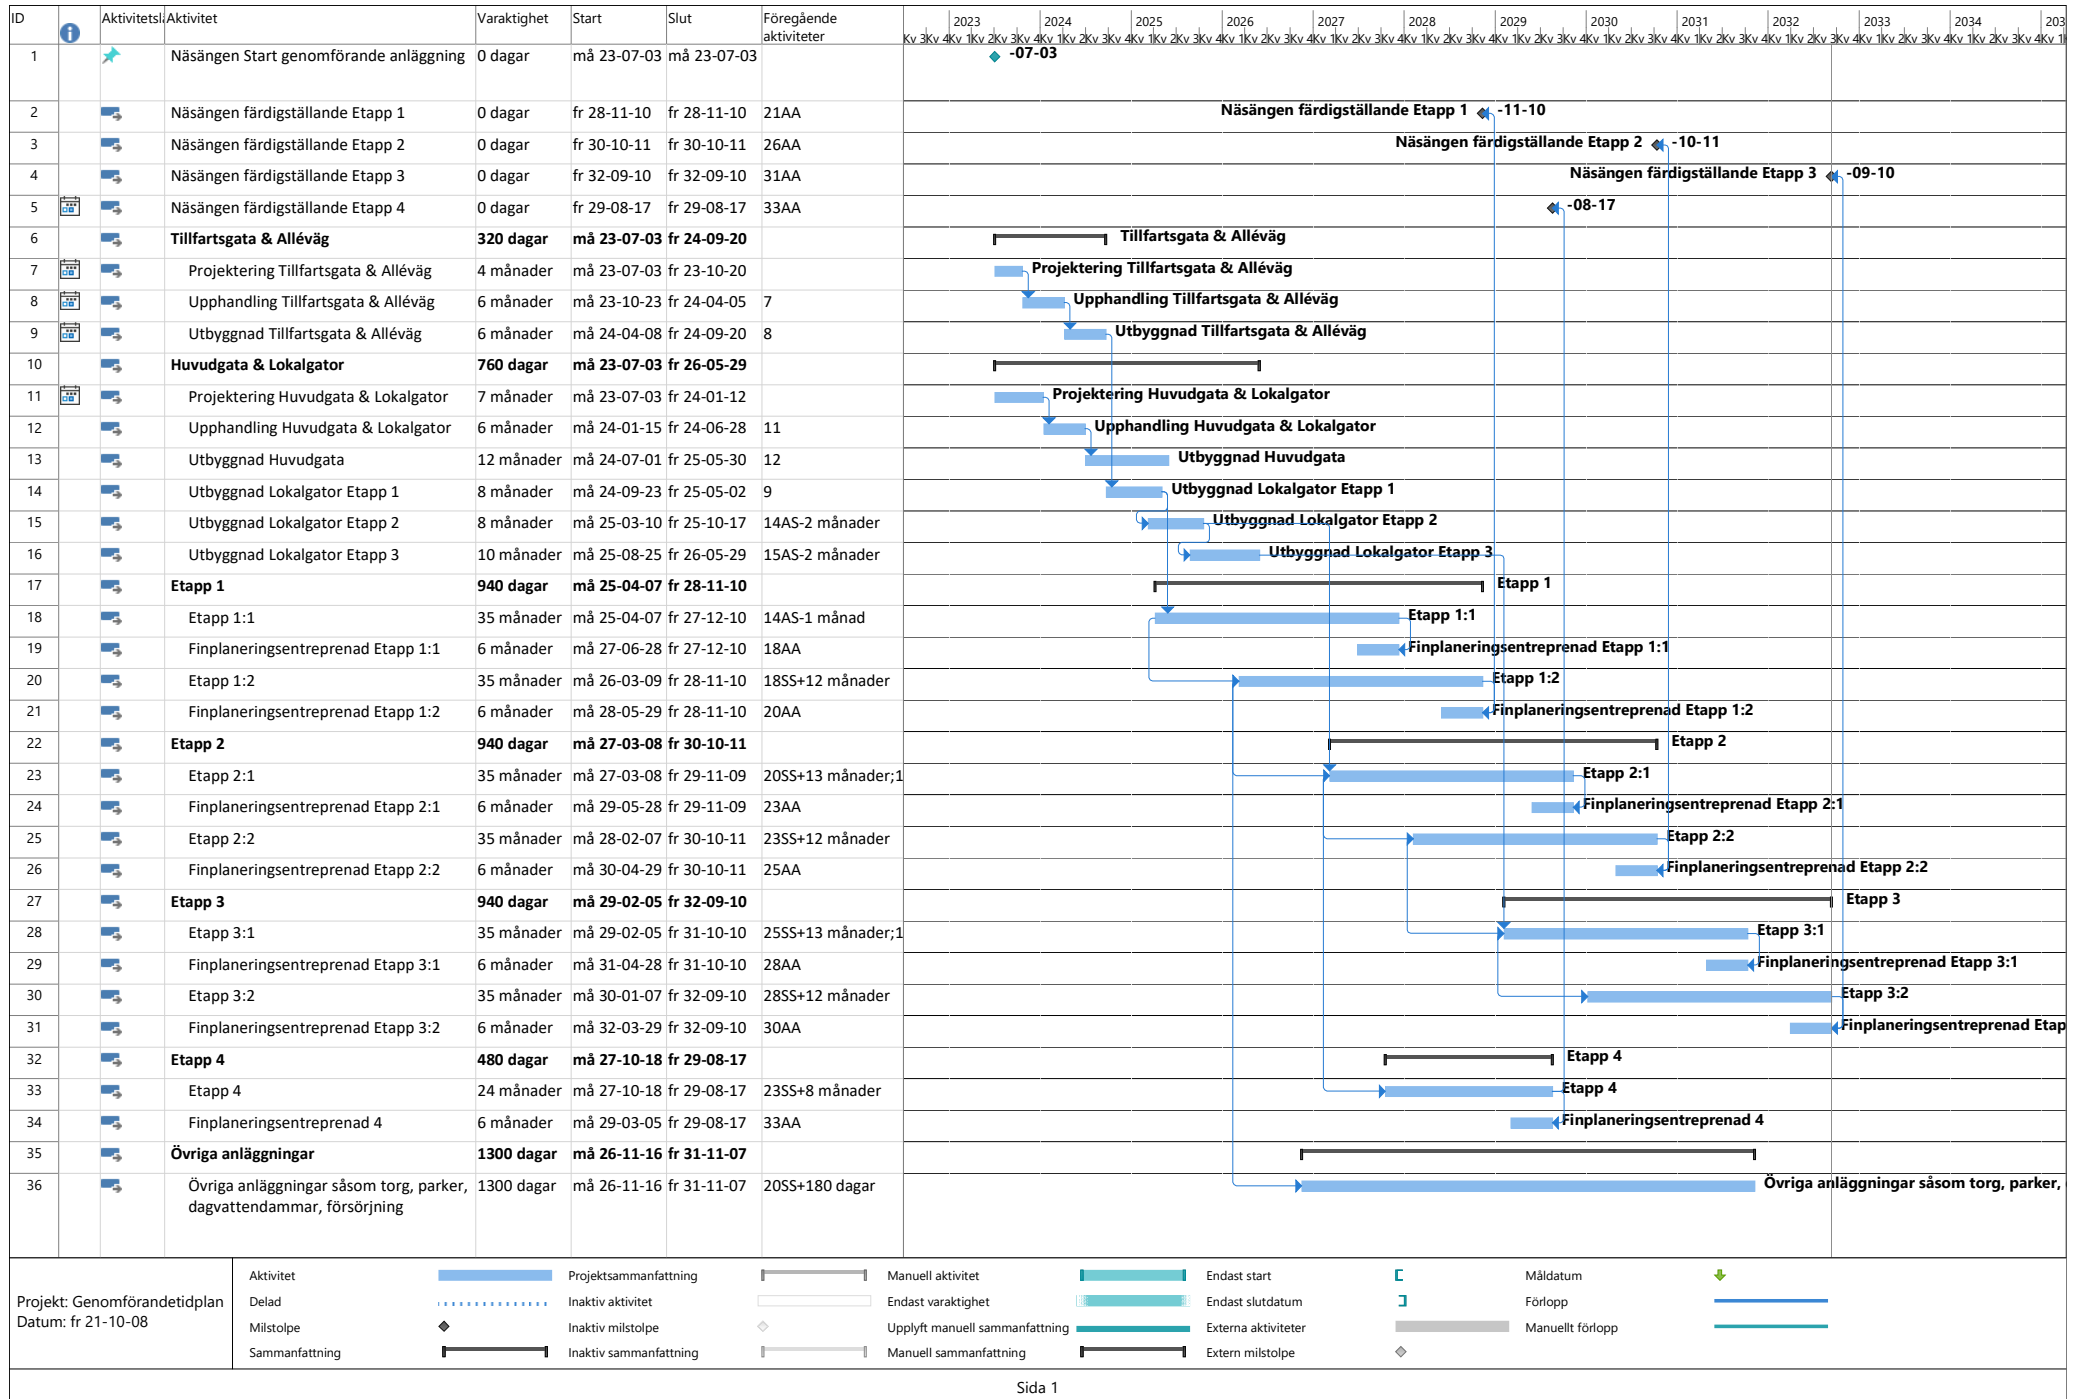

Näsängen, Magnolia
Etappindelning, utbyggnation
2021-11-22

