


Förslag till nytt verksamhetsområde - Spillvatten

Bilaga 23a

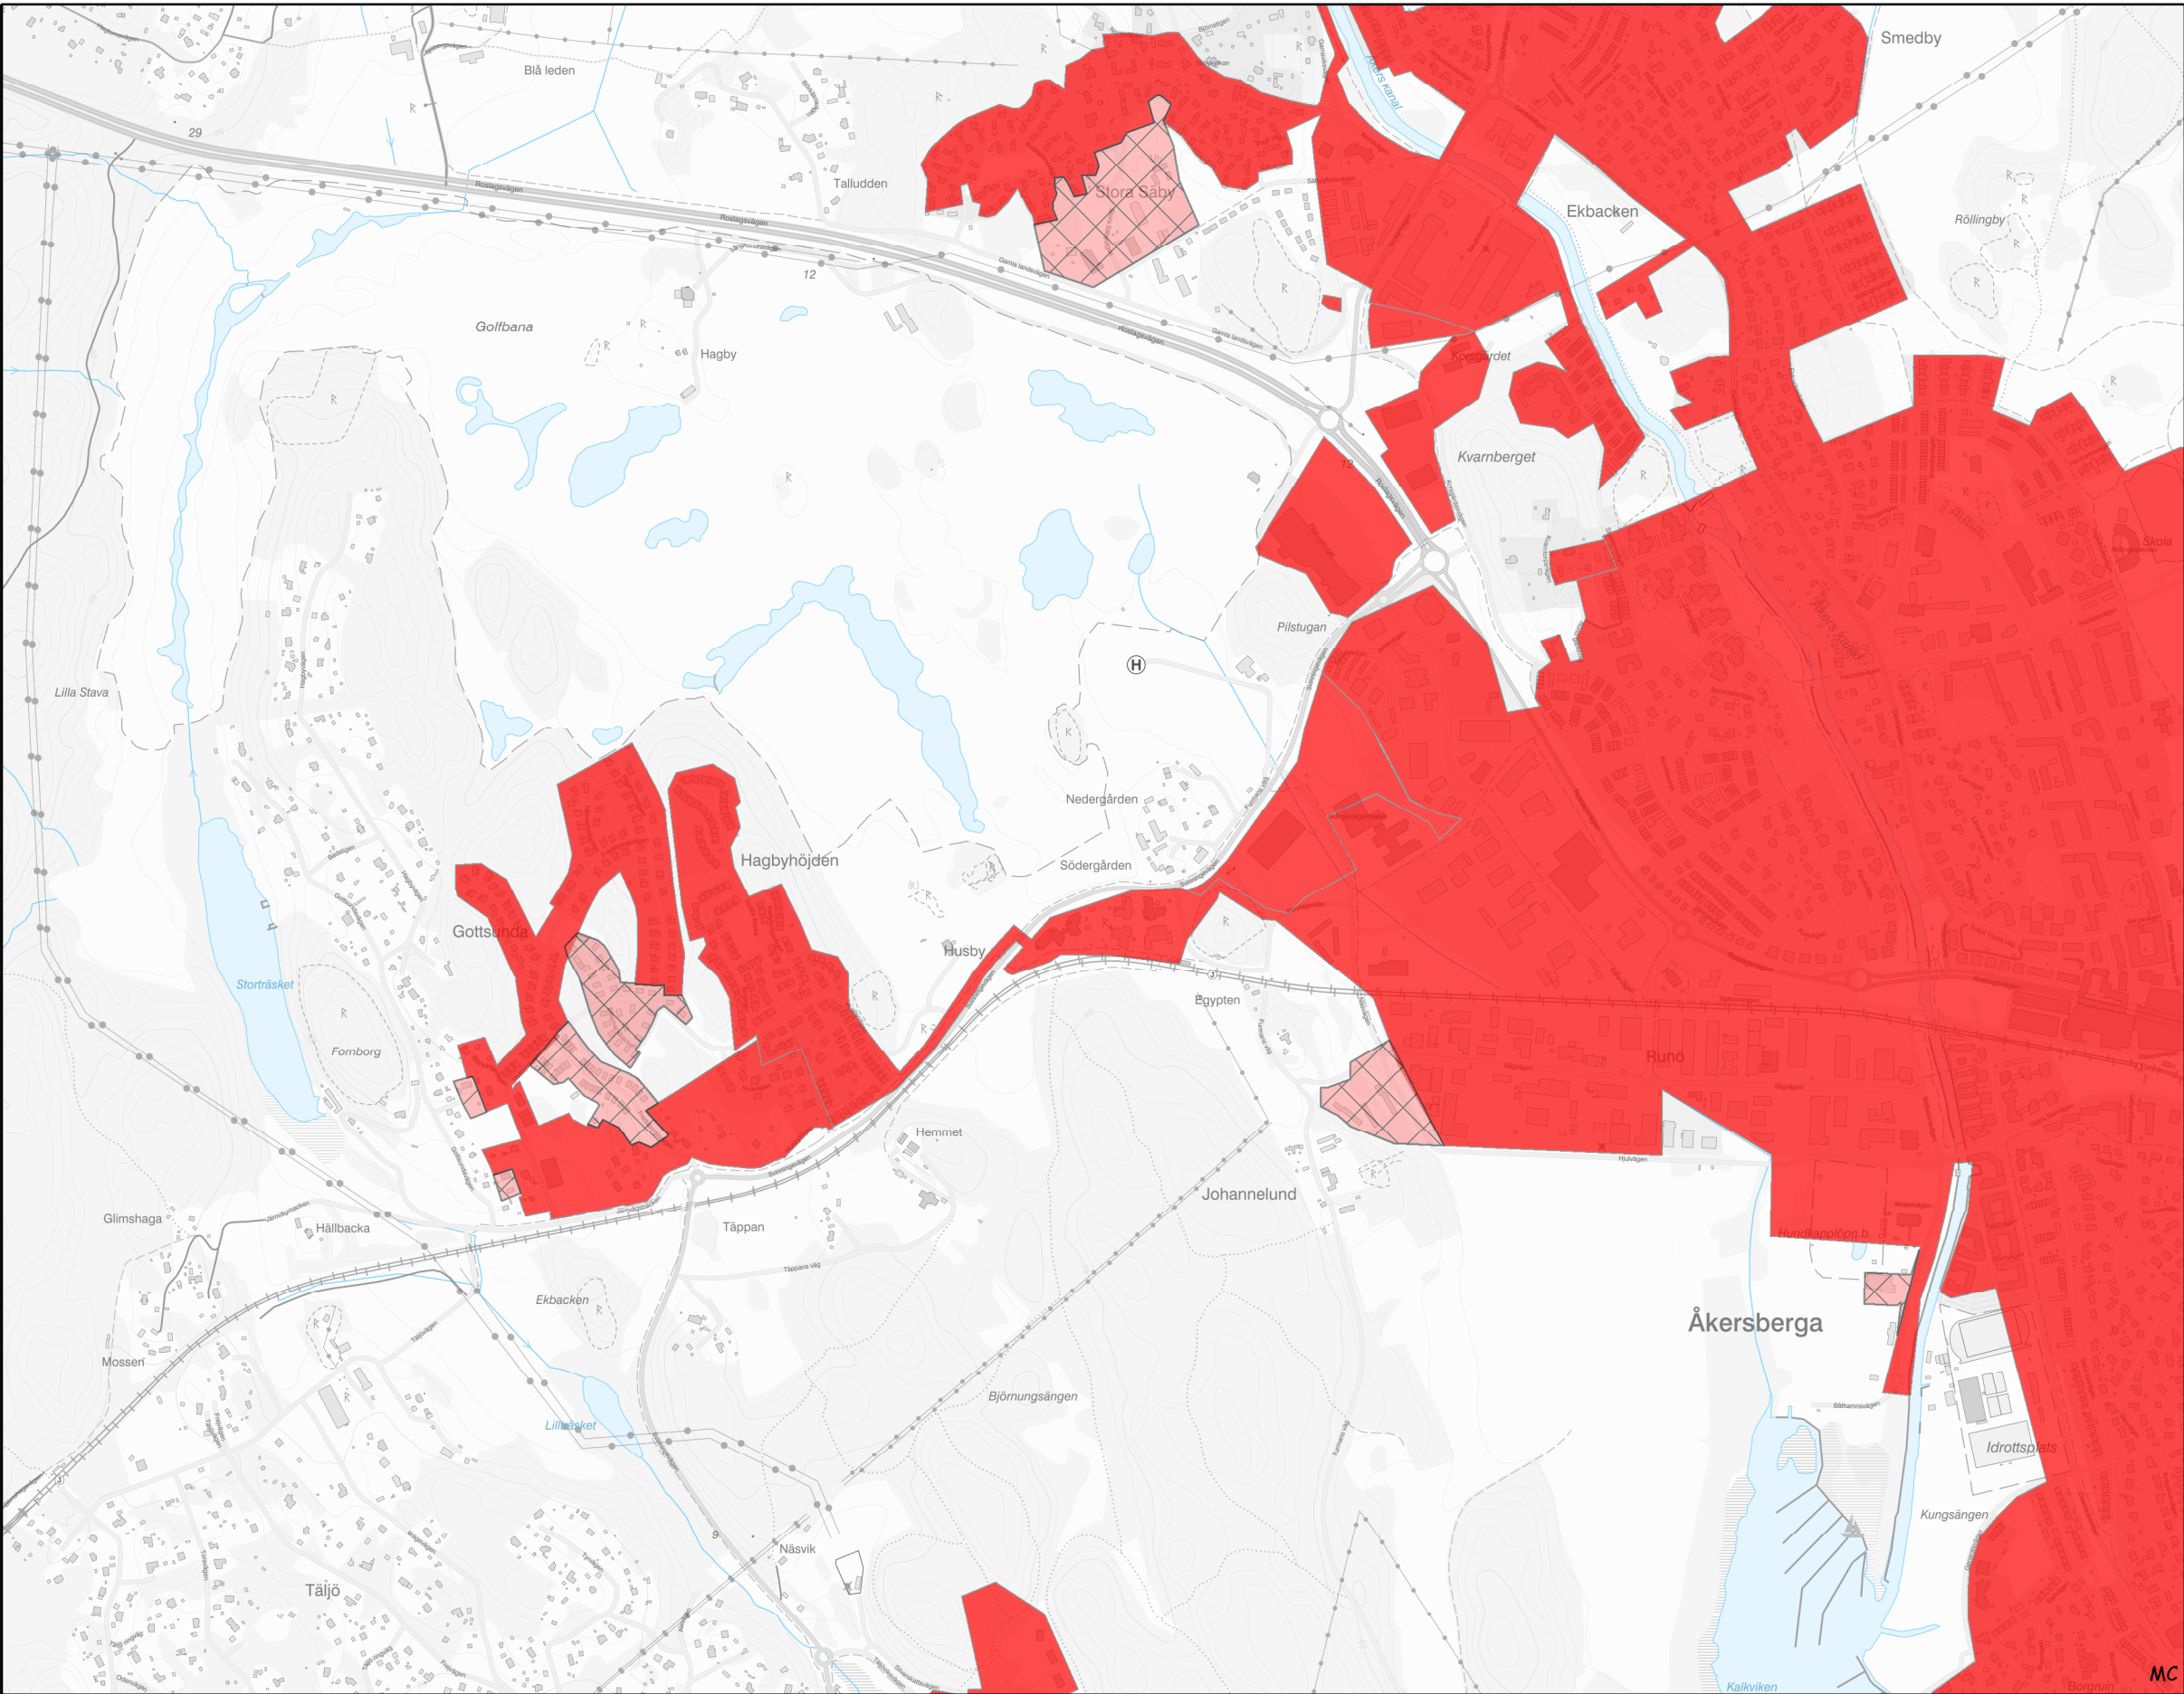

Roslagsvatten

Åkersberga Väst (södra)

Berörda fastigheter

Se bilga

Spillvatten

-  Föreslagen
-  Beslutat


Format: A3 Skala: 1:12 000

Koordinatsystem Höjdsystem

SWEREF99 18 00 RH 2000

Skapad av Roslagsvatten den februari 18, 2022

MC

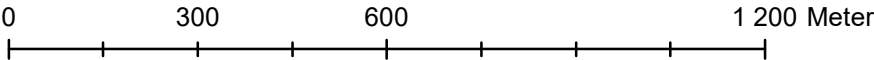

Denna ritning får ej utan vårt medgivande kopieras, delgivas annan eller eljest obehörigen användas. Överträdelse härav beivras med stöd av gällande lag. © Roslagsvatten AB