


Förslag till nytt verksamhetsområde - Vatten

Bilaga 13

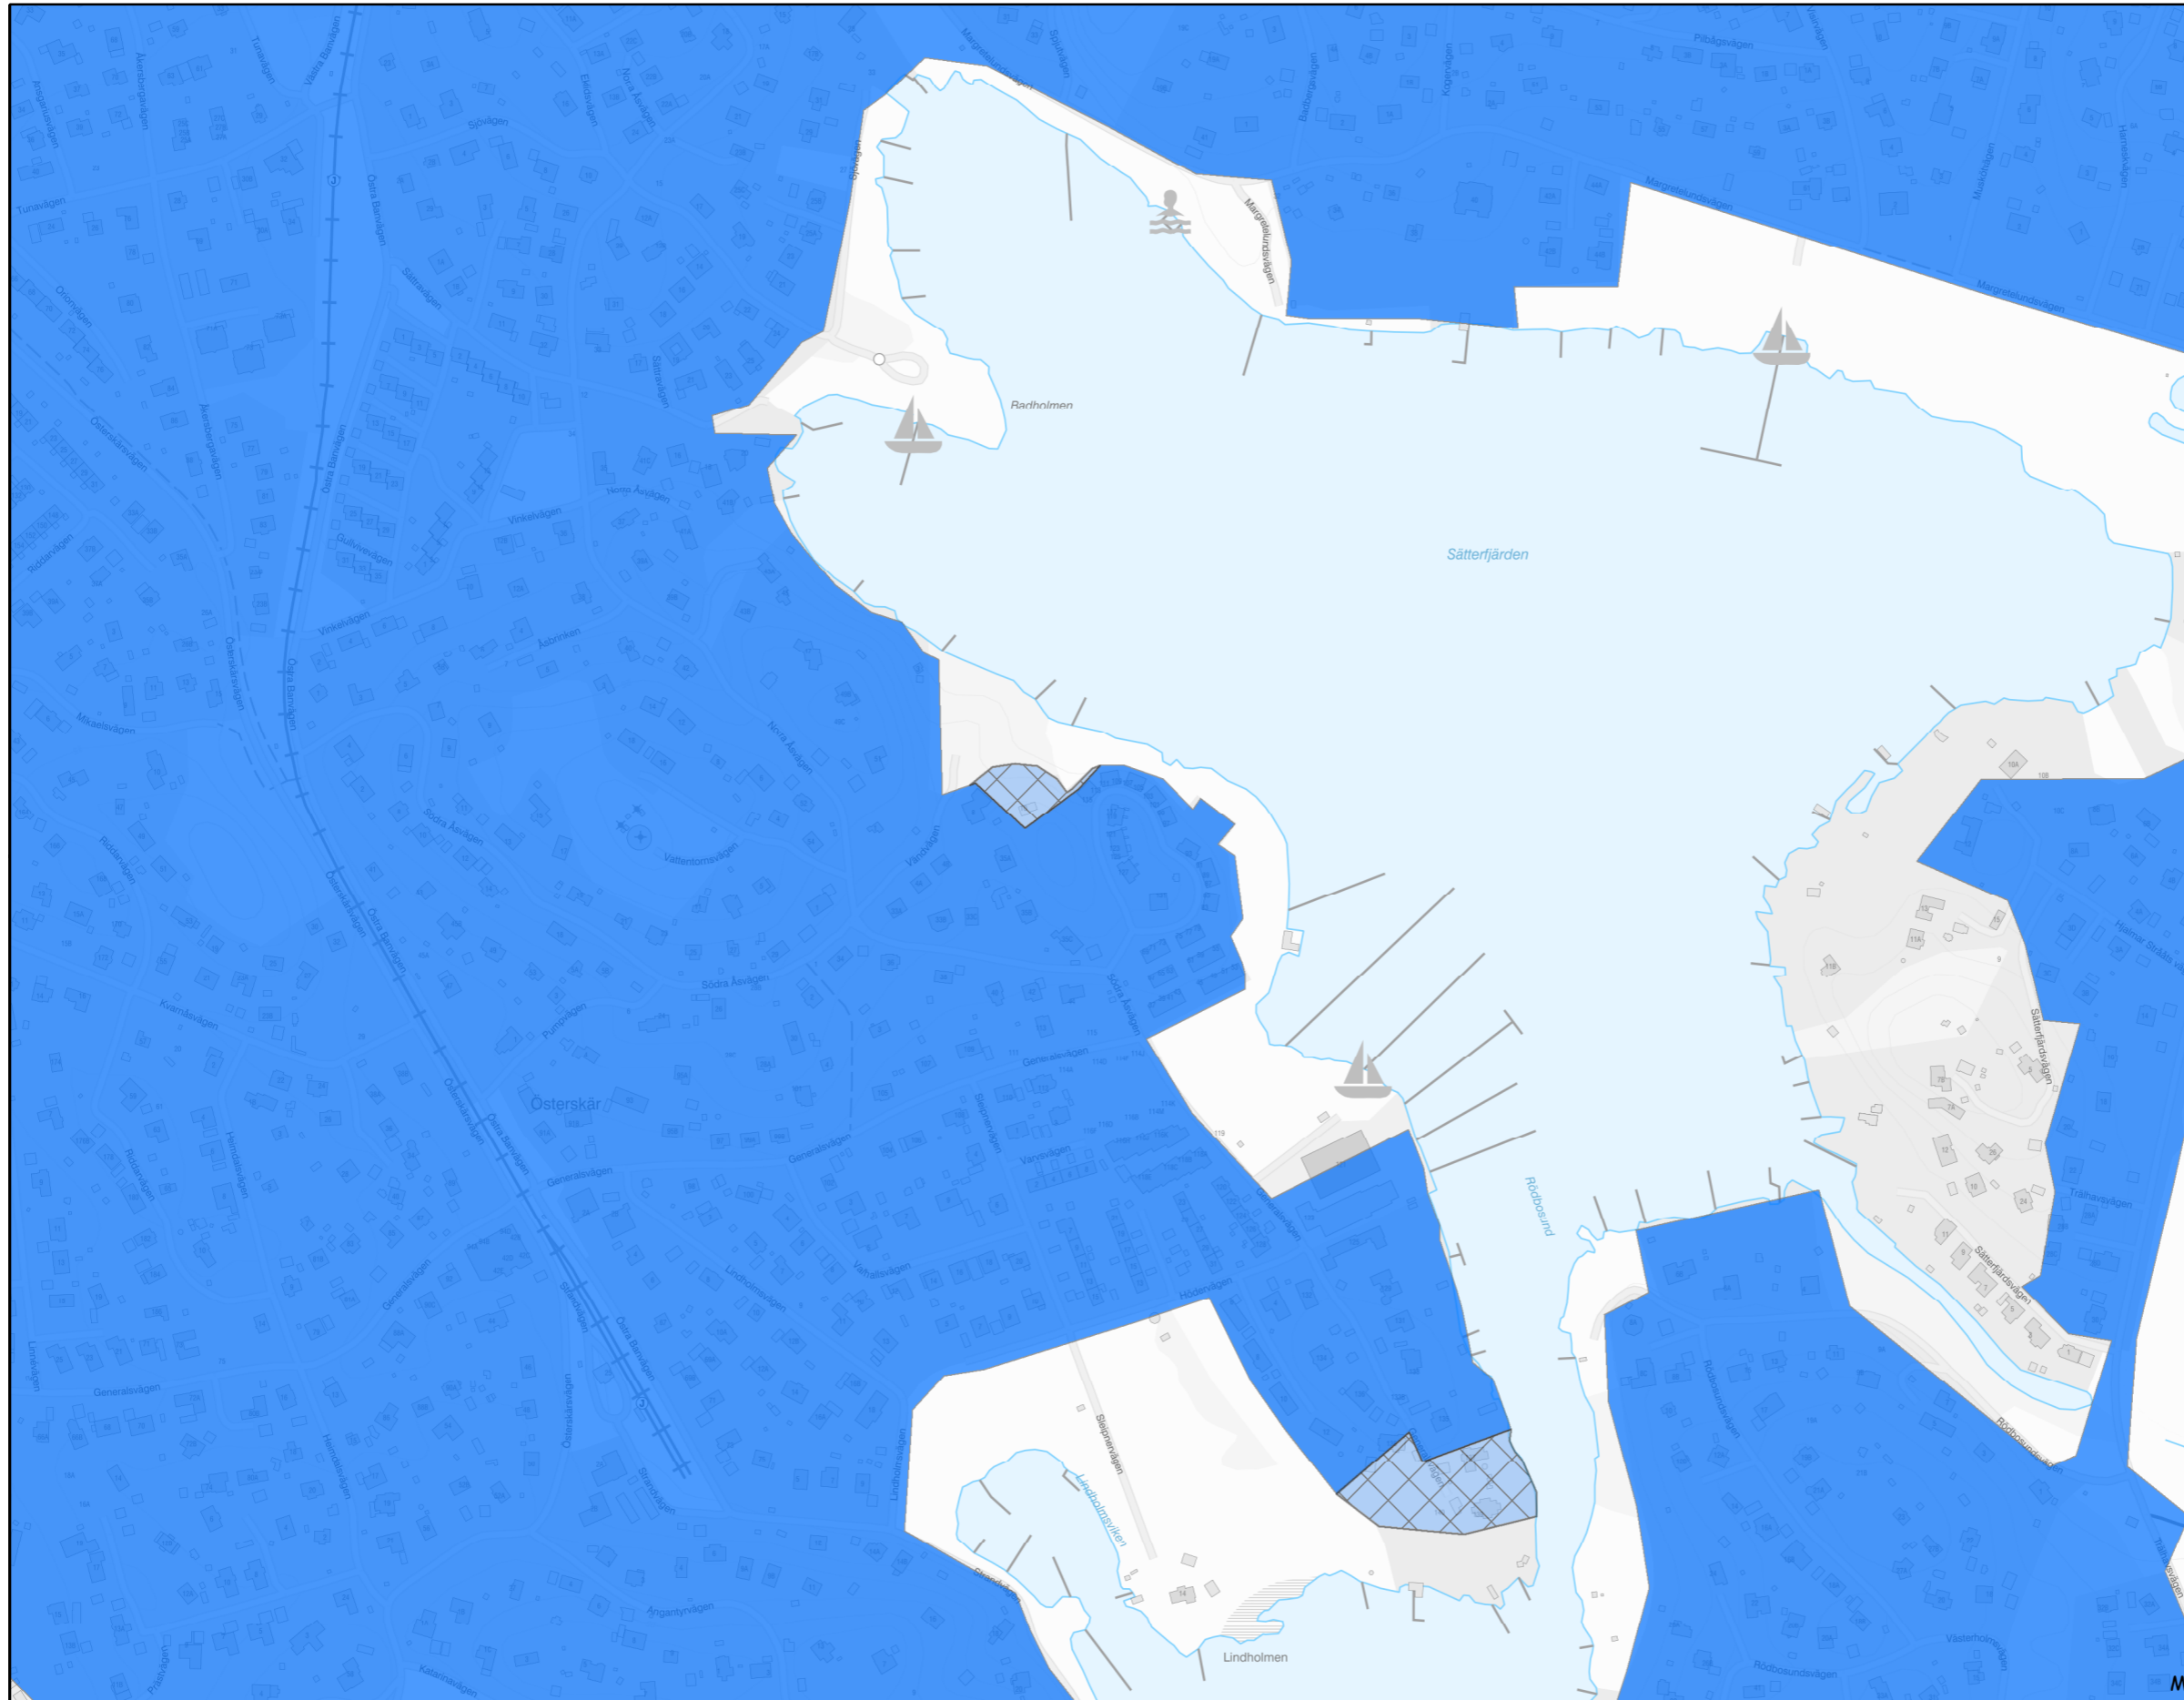

Roslagsvatten

Åkersberga Öst (södra)

Berörda fastigheter

TUNA 11:119
TUNA 11:3 - del av
TUNA 11:61 - del av
TUNA 9:119

Vatten

-  Föreslagen
-  Beslutat

Format: A3 Skala: 1:5 000

Koordinatsystem Höjdsystem

SWEREF99 18 00 RH 2000

Skapad av Roslagsvatten den
februari 18, 2022

Denna ritning får ej utan vårt medgivande kopieras, delgivas annan eller eljest obehörigen användas. Överträdelse härav beivras med stöd av gällande lag. © Roslagsvatten AB