Förslag till nytt verksamhetsområde - Spillvatten

Bilaga 14

N

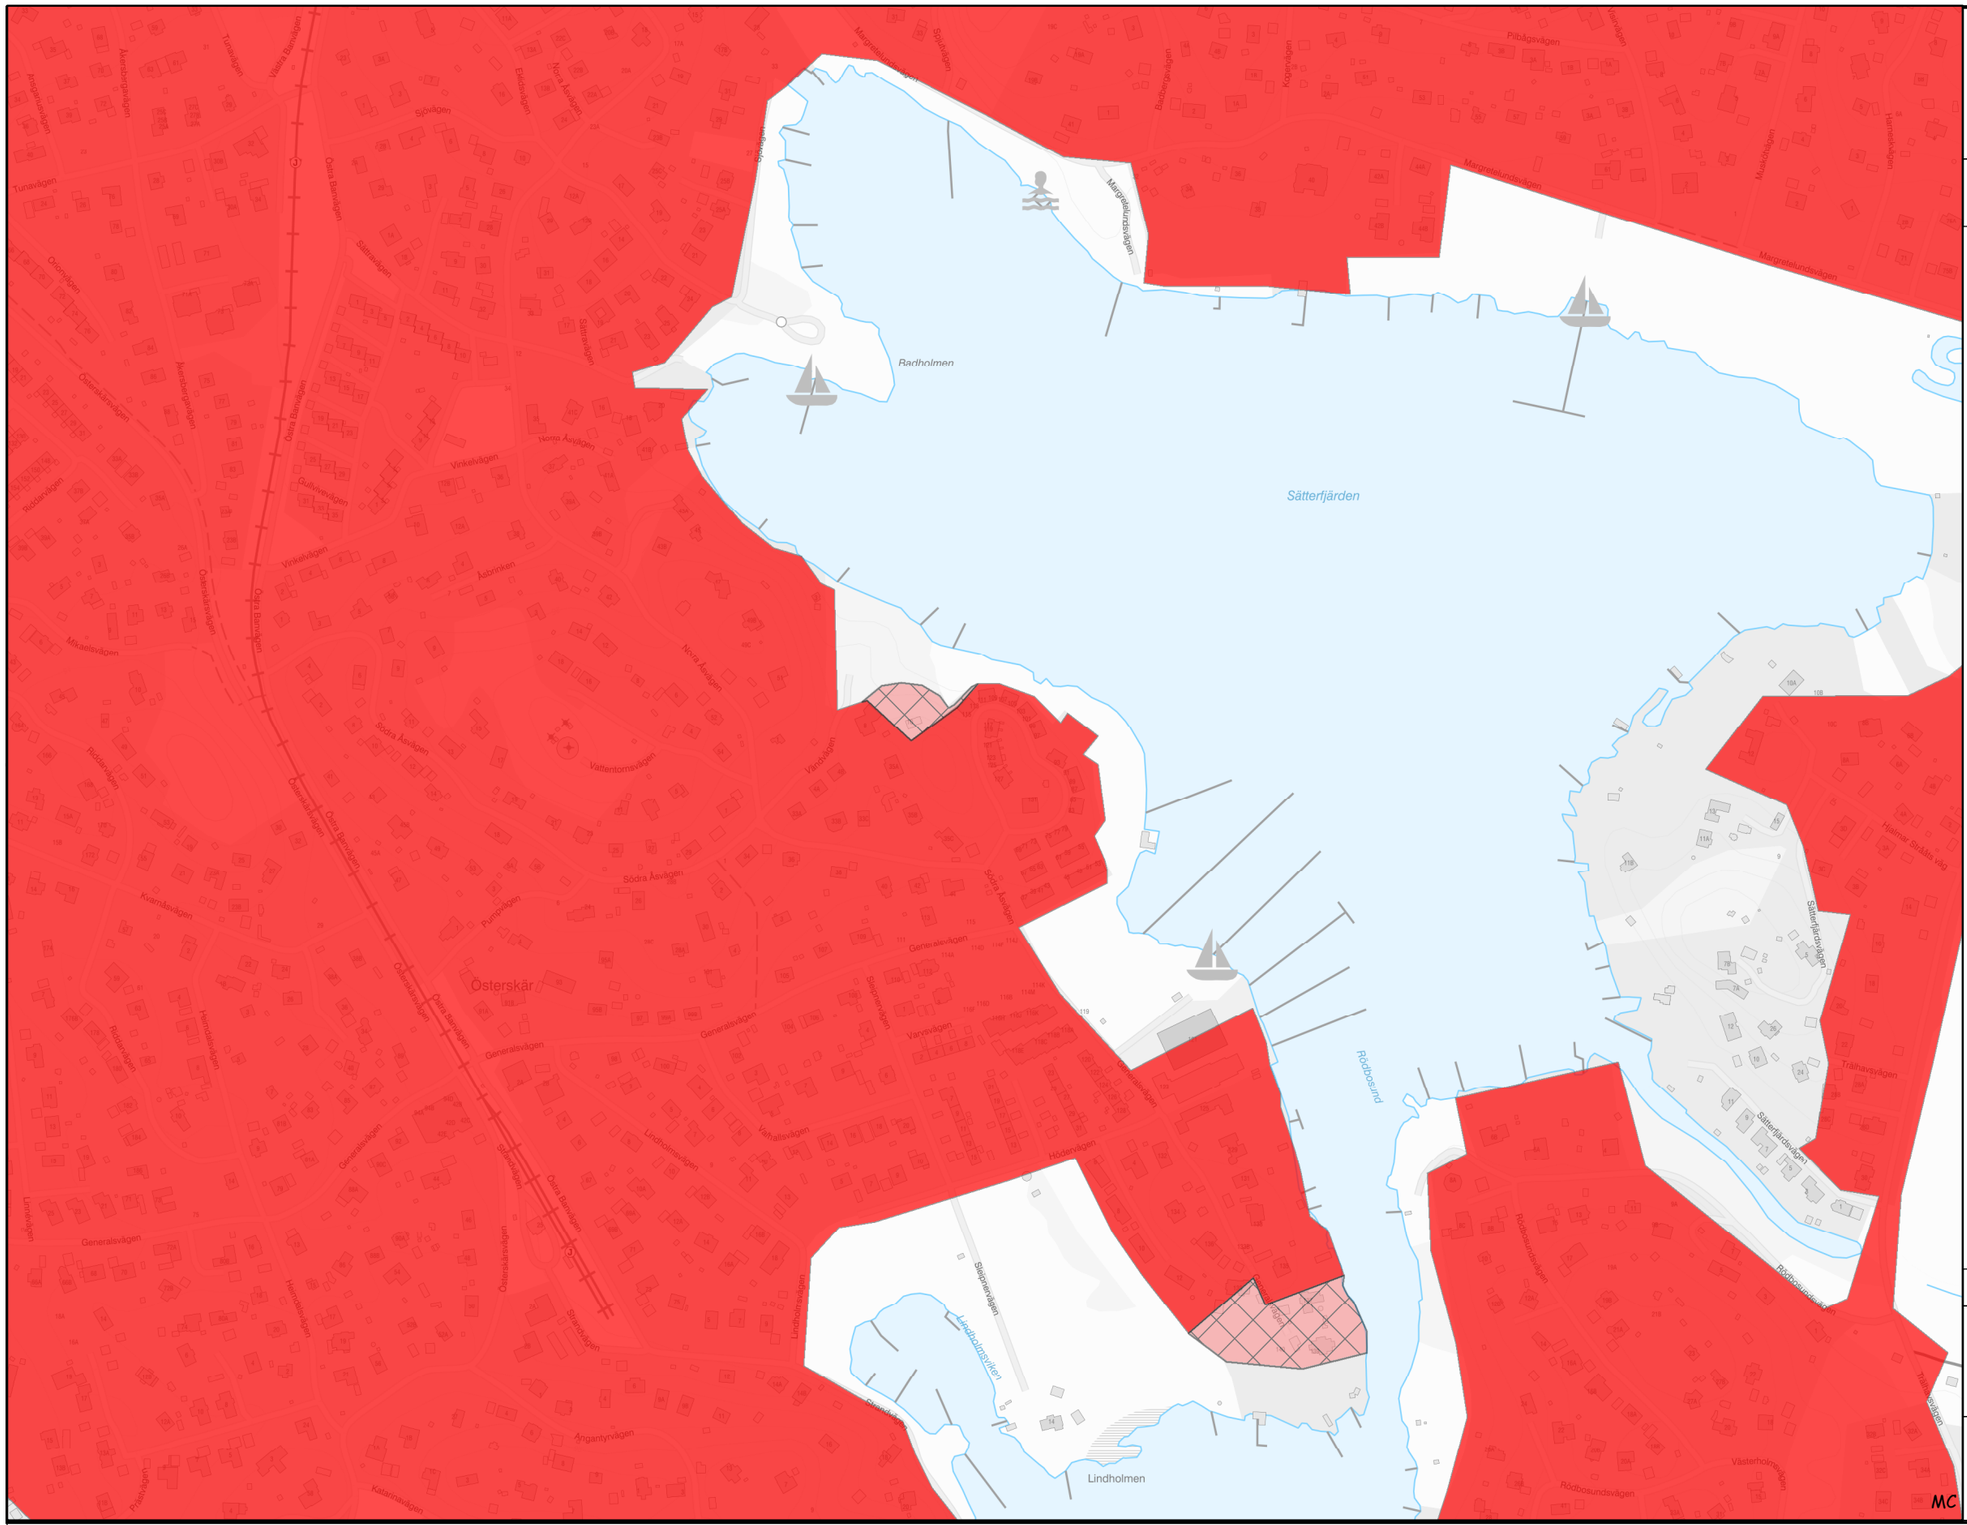

Roslagsvatten

Åkersberga Öst (södra)

Berörda fastigheter

TUNA 11:119
TUNA 11:3 - del av
TUNA 11:61 - del av
TUNA 9:119

Spillvatten

- Föreslagen
- Beslutat

Format: A3	Skala: 1:5 000
Koordinatsystem	Höjdsystem
SWEREF99 18 00	RH 2000

Skapad av Roslagsvatten den februari 18, 2022

0 125 250 500 Meter

Denna ritning får ej utan vårt medgivande kopieras, delgivas annan eller eljest obehörigen användas. Överträdelse härav beivras med stöd av gällande lag. © Roslagsvatten AB