Förslag till nytt verksamhetsområde - Spillvatten

Bilaga 17

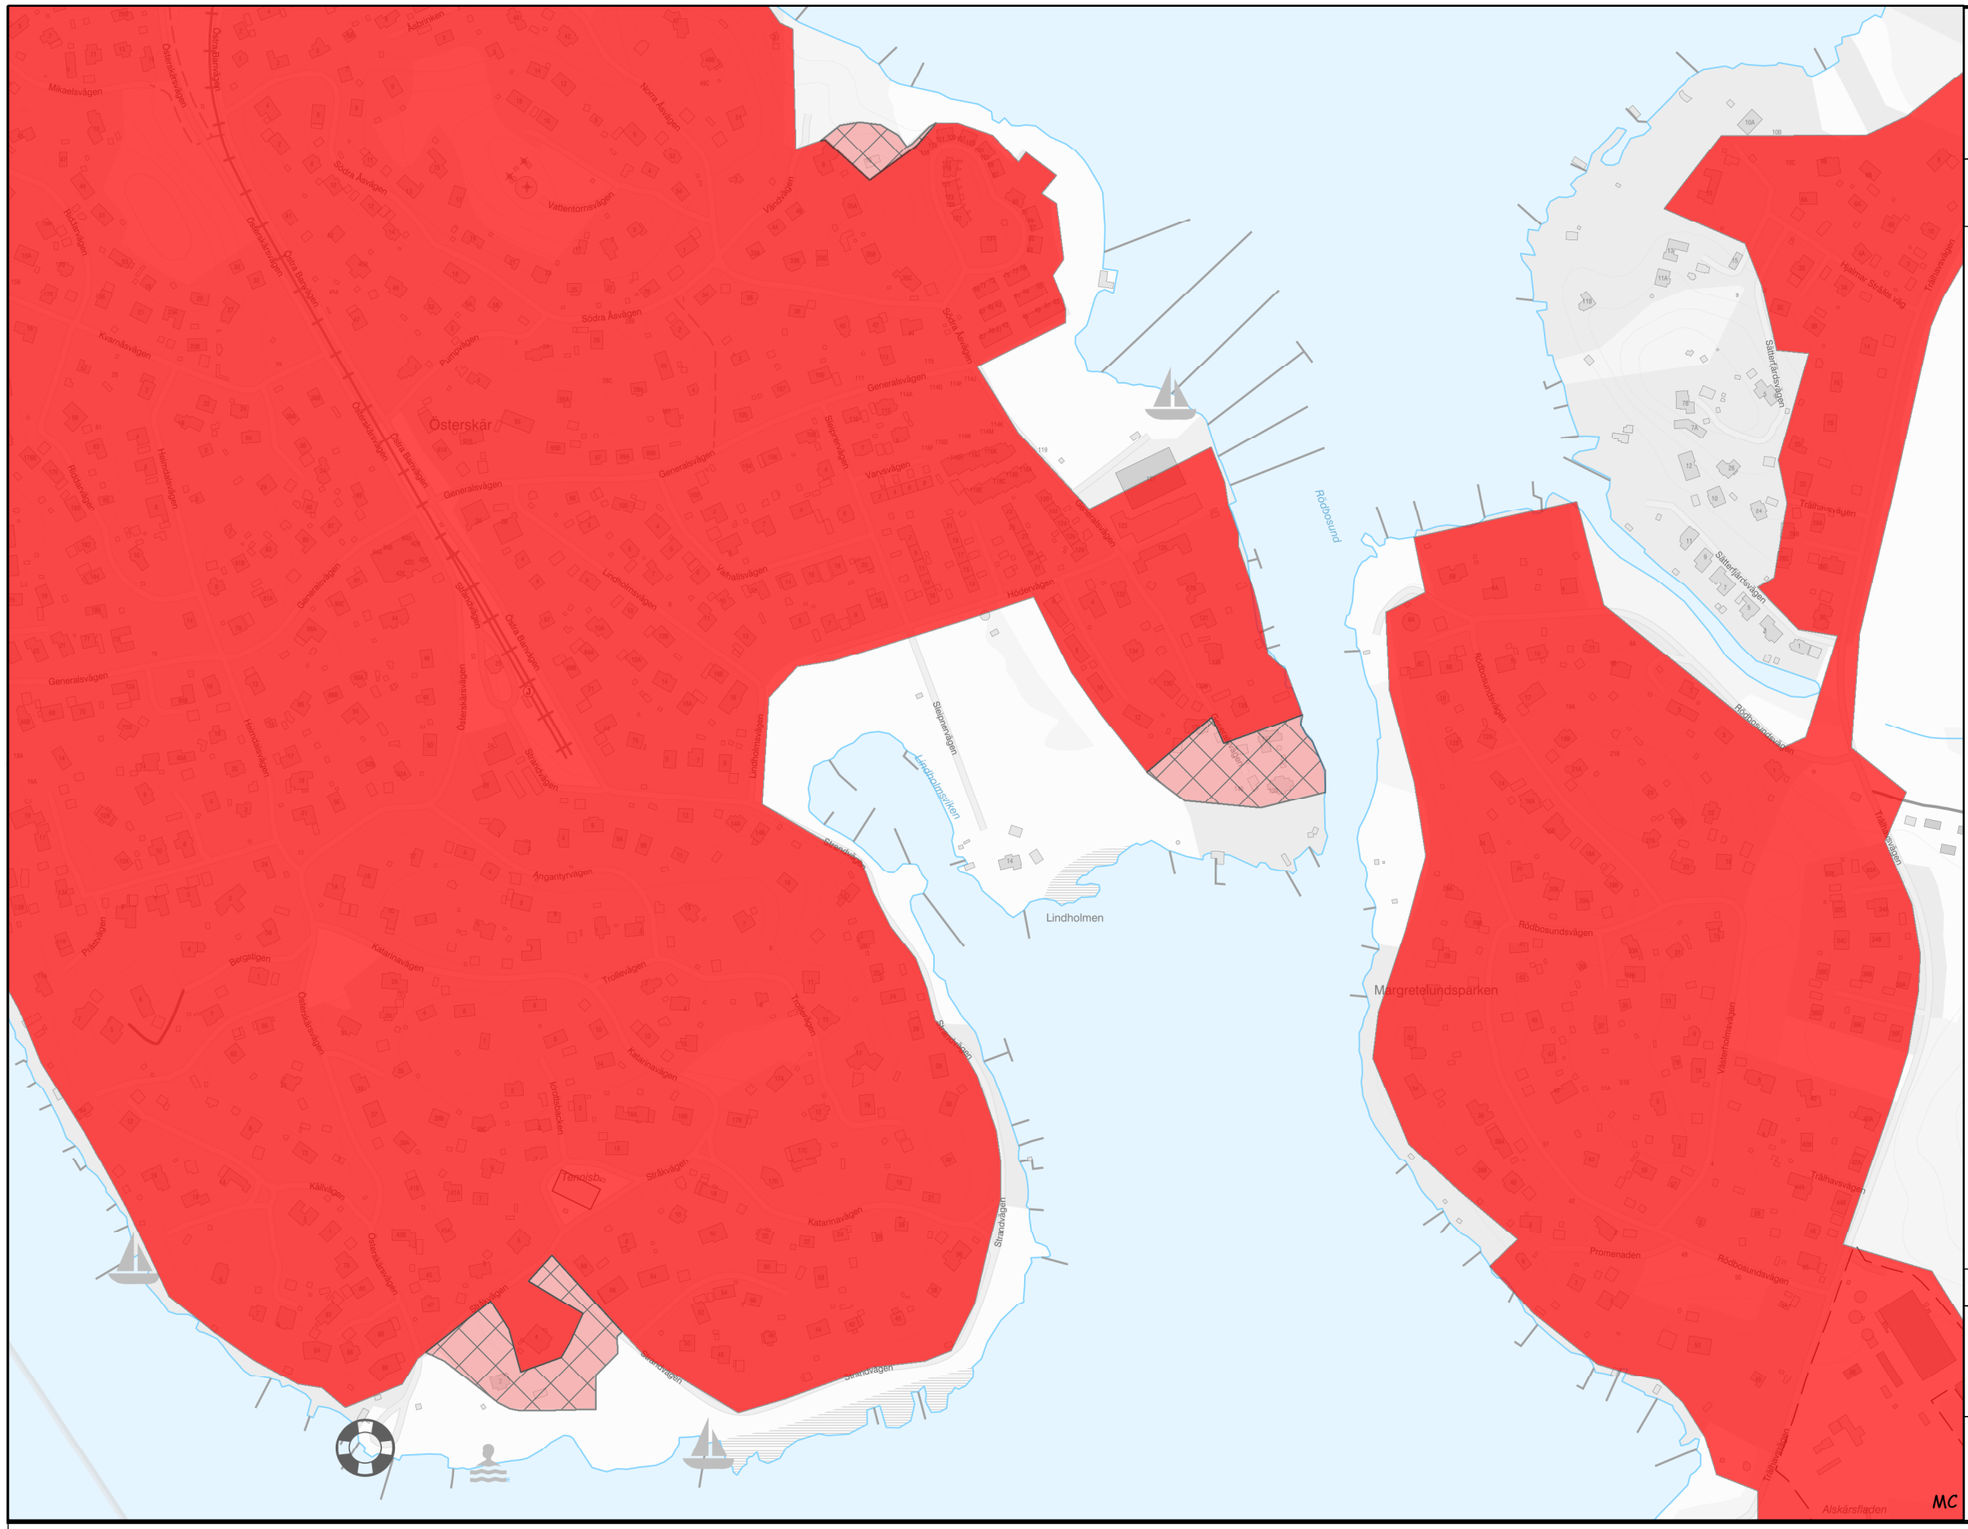

0 125 250 500 Meter

Roslagsvatten

Åkersberga syd

Berörda fastigheter

TUNA 10:12
TUNA 10:30 - del av
TUNA 11:119
TUNA 11:3 - del av
TUNA 11:61 - del av
TUNA 9:119
TUNA 9:12 - del av

Spillvatten

- Föreslagen
- Beslutat

Format: A3	Skala: 1:5 000
Koordinatsystem	Höjdsystem
SWEREF99 18 00	RH 2000

Skapad av Roslagsvatten den februari 18, 2022

Denna ritning får ej utan vårt medgivande kopieras, delgivas annan eller eljest obehörigen användas. Överträdelse härav beivras med stöd av gällande lag. © Roslagsvatten AB