

Förslag till nytt verksamhetsområde - Spillvatten

Bilaga 20a




Roslagsvatten

Åkersberga Väst (norra)

Berörda fastigheter

Se bilga

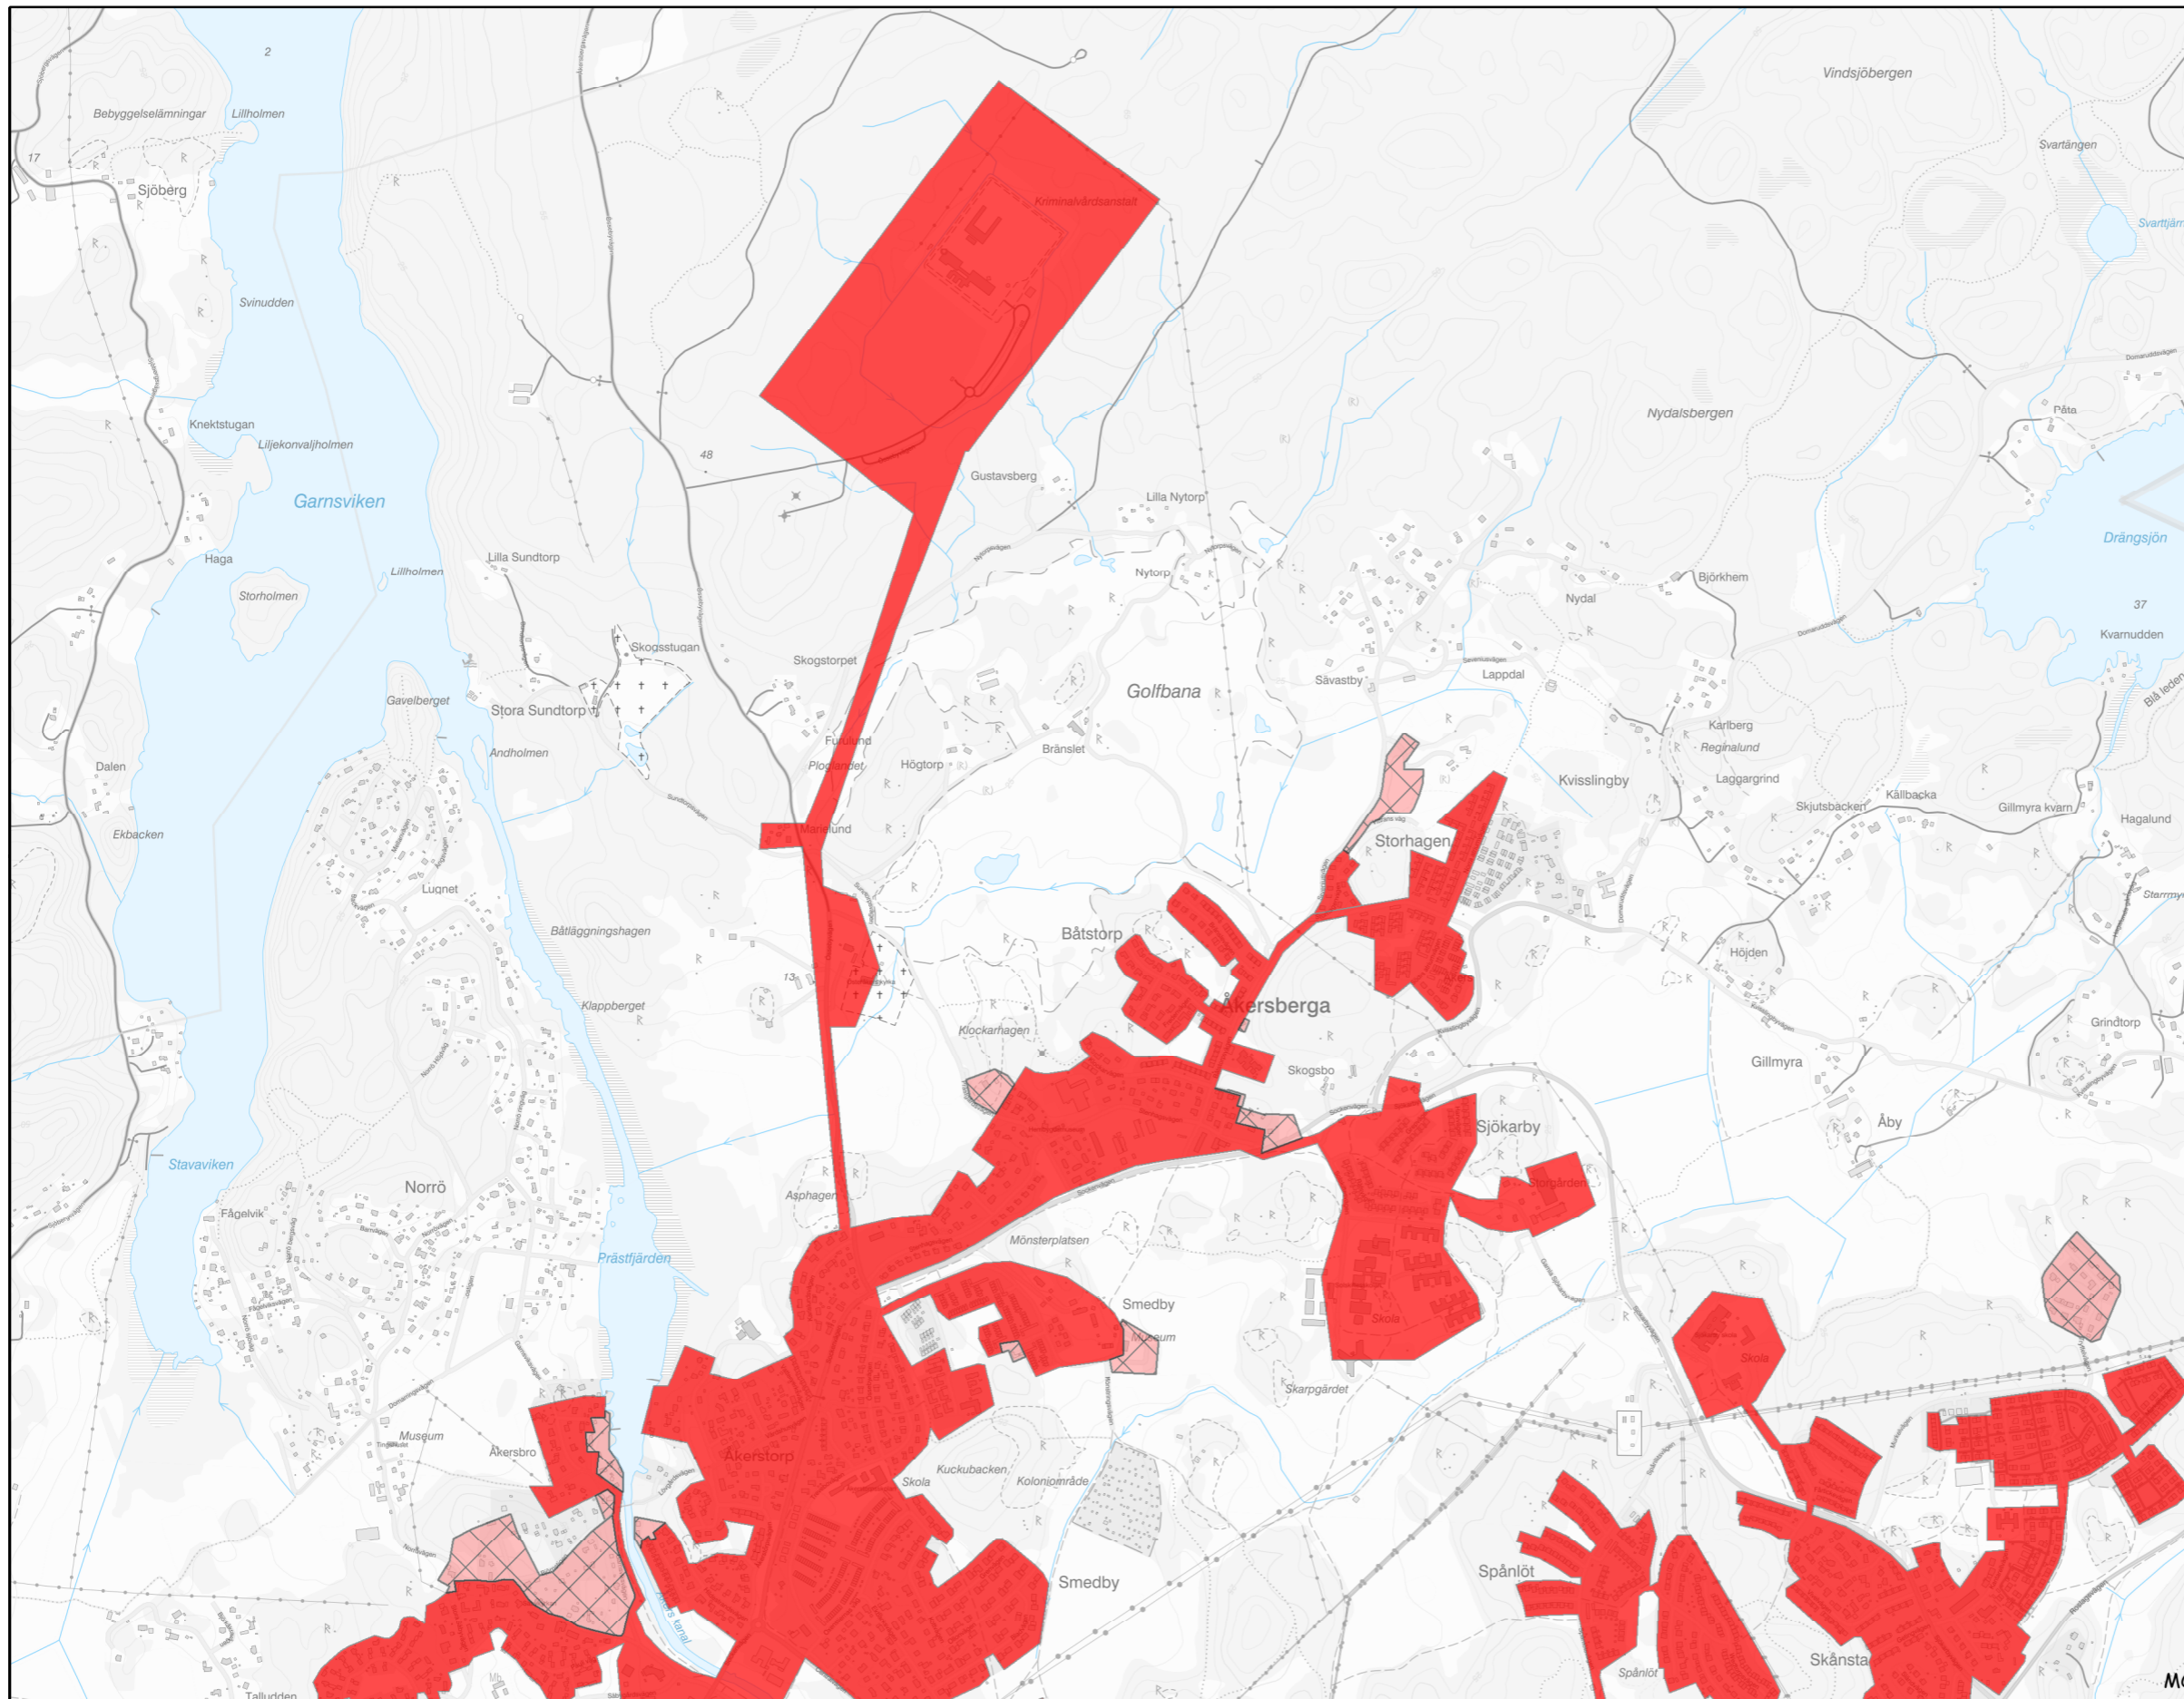

Spillvatten

-  Föreslagen
-  Beslutat

Format: A3

Skala: 1:15 500

Koordinatsystem

Höjdsystem

SWEREF99 18 00

RH 2000

Skapad av Roslagsvatten den februari 18, 2022

0 387,5 775 1 550 Meter

Denna ritning får ej utan vårt medgivande kopieras, delgivas annan eller eljest obehörigen användas. Överträdelse härav beivras med stöd av gällande lag. © Roslagsvatten AB