


Förslag till nytt verksamhetsområde - Dagvatten (gata + fastighet)

Bilaga 21a

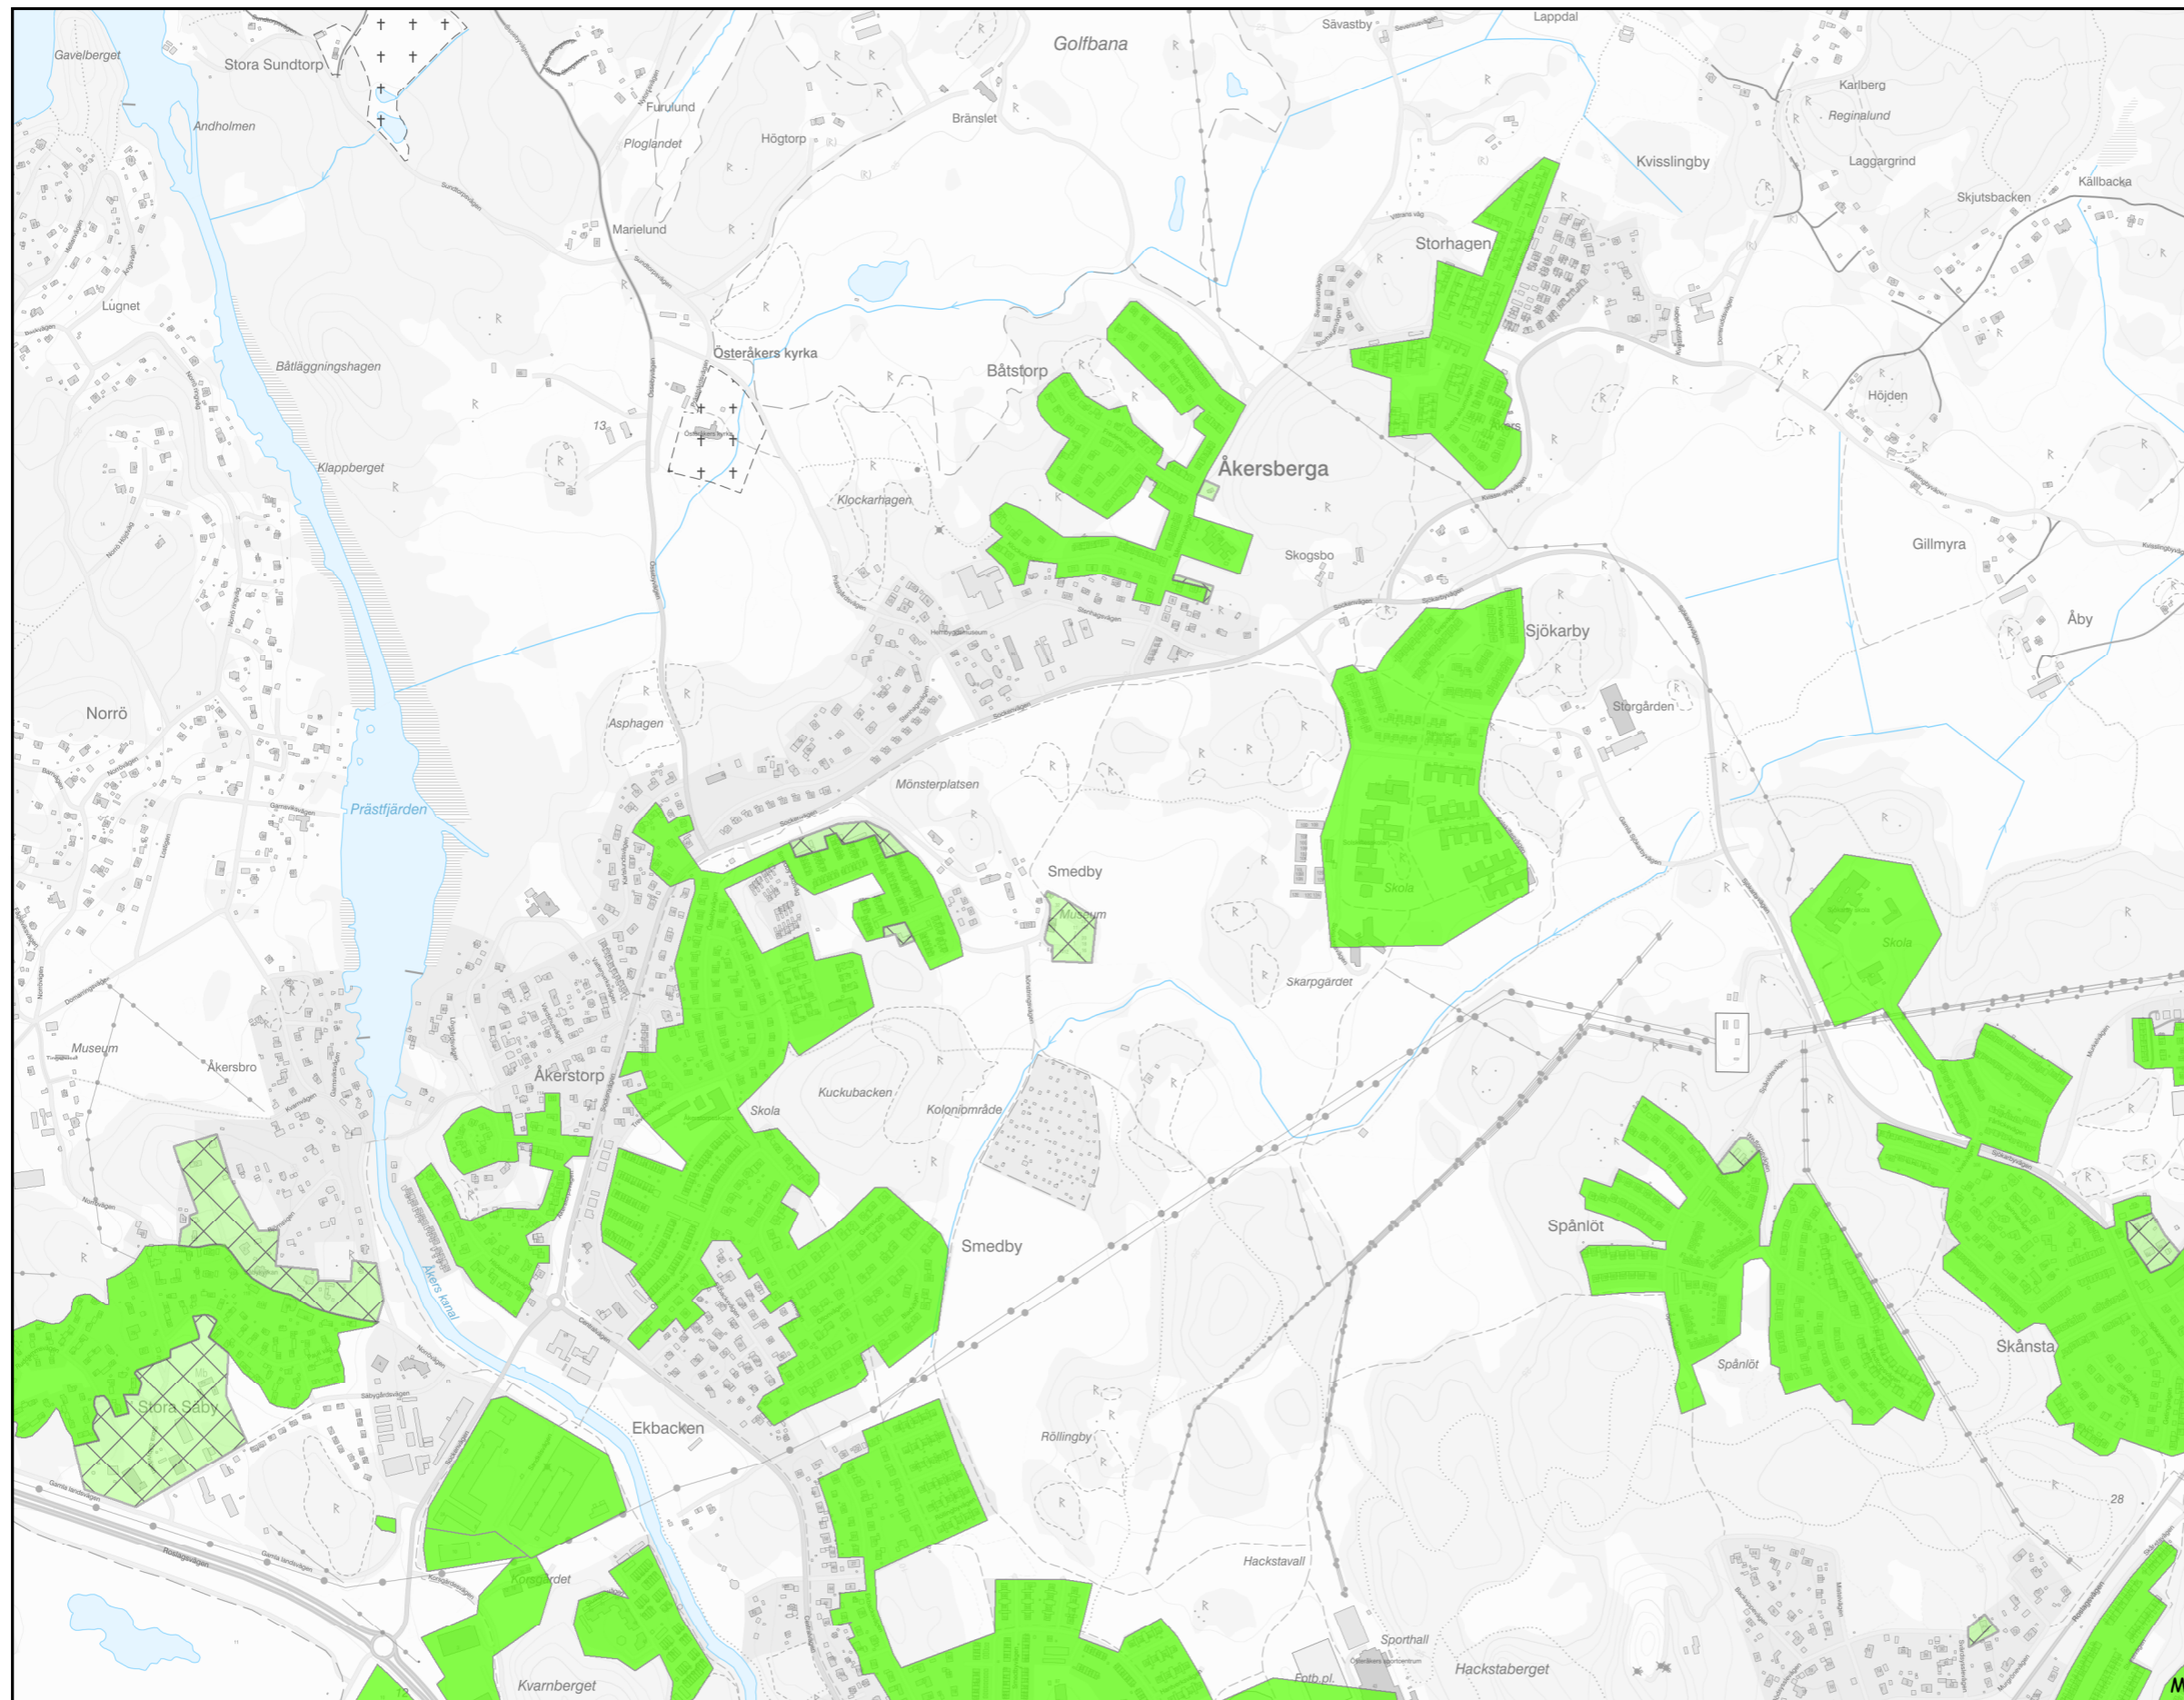

Roslagsvatten

Åkersberga Väst (norra)

Berörda fastigheter

Se bilaga

Gata + Fastighet

-  Föreslagen
-  Beslutat

Format: A3

Skala: 1:11 500

Koordinatsystem

Höjdsystem

SWEREF99 18 00

RH 2000

Skapad av Roslagsvatten den
februari 18, 2022

0 287,5 575 1 150 Meter

Denna ritning får ej utan vårt medgivande kopieras, delgivas annan eller eljest obehörigen användas. Överträdelse härav beivras med stöd av gällande lag. © Roslagsvatten AB