

Förslag till nytt verksamhetsområde - Vatten

Bilaga 22a




Roslagsvatten

Åkersberga Väst (södra)

Berörda fastigheter

Se bilga

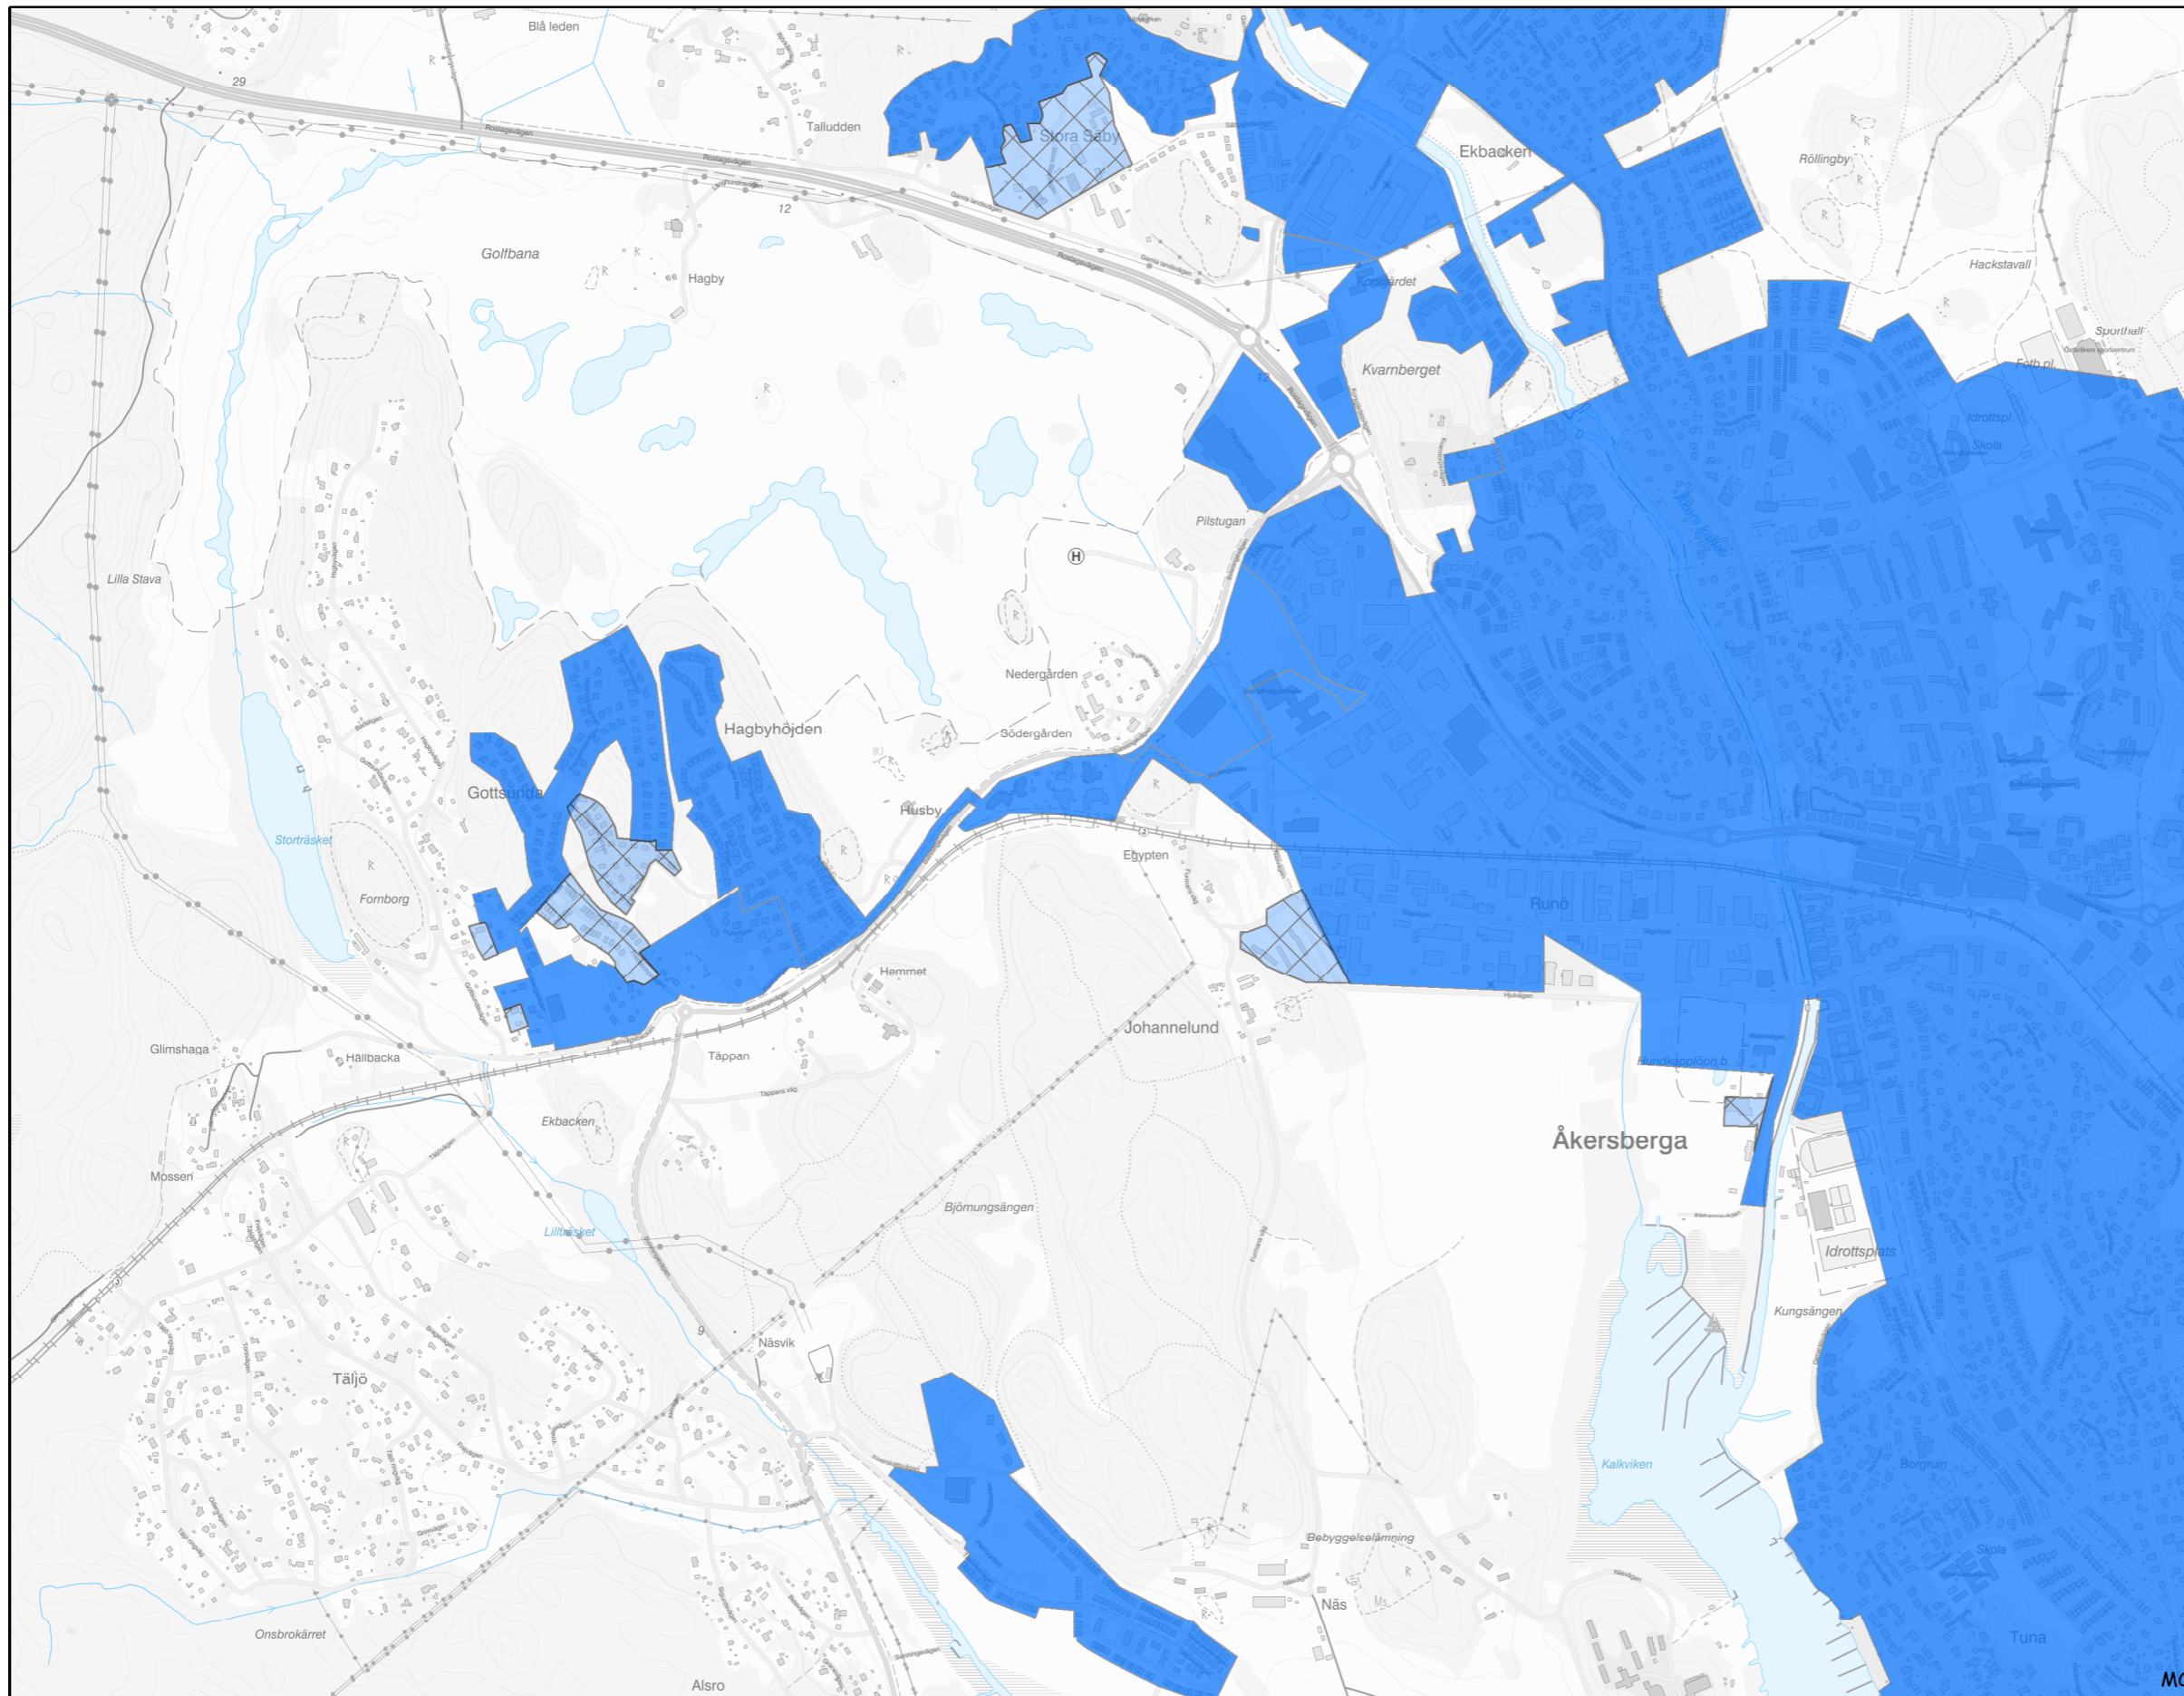

Vatten

- Föreslagen
- Beslutat

Format: A3

Skala: 1:13 500

Koordinatsystem

Höjdsystem

SWEREF99 18 00

RH 2000

Skapad av Roslagsvatten den februari 18, 2022

MC

0 337,5 675 1 350 Meter

Denna ritning får ej utan vårt medgivande kopieras, delgivas annan eller eljest obehörigen användas. Överträdelse härav beivras med stöd av gällande lag. © Roslagsvatten AB