

# Förslag till nytt verksamhetsområde - Spillvatten

Bilaga 26




Roslagsvatten

## Rydbo

### Berörda fastigheter

RYDBO 1:80  
ÖSTRA RYDS KYRKA 1:1

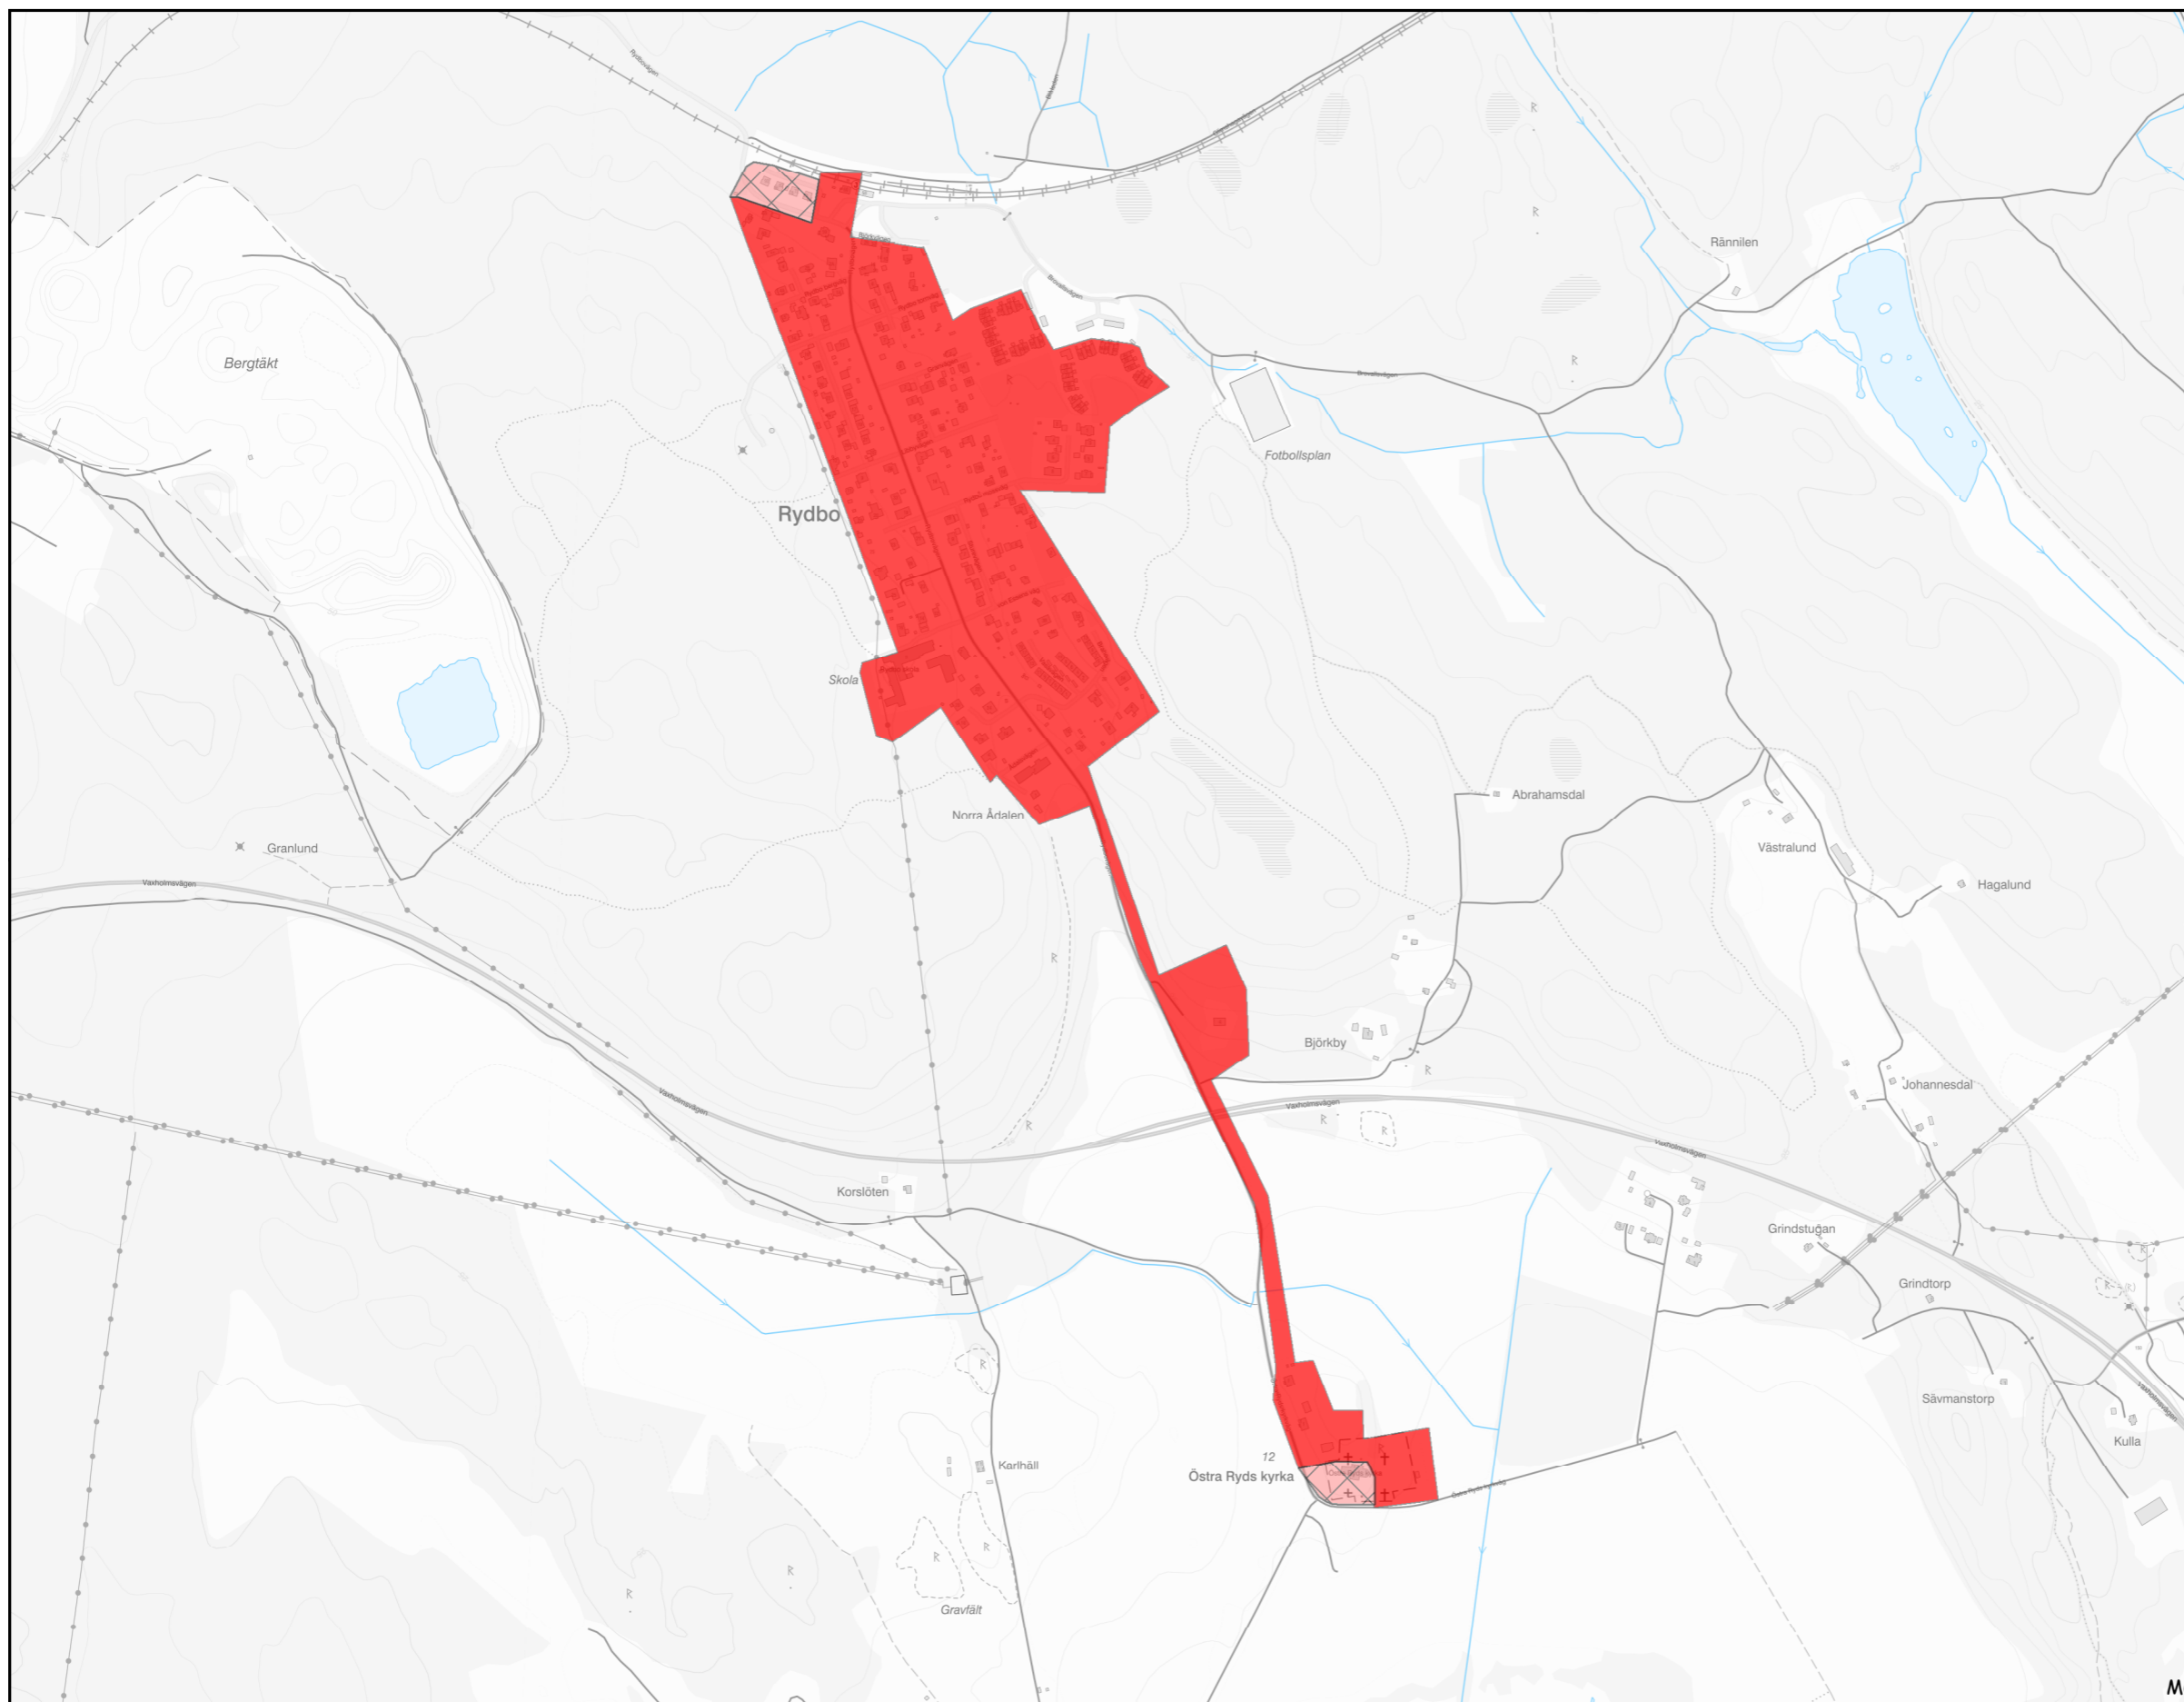

### Spillvatten


-  Föreslagen
-  Beslutat

Format: A3 Skala: 1:10 000

Koordinatsystem Höjdsystem  
SWEREF99 18 00 RH 2000

Skapad av Roslagsvatten den  
februari 18, 2022

MC

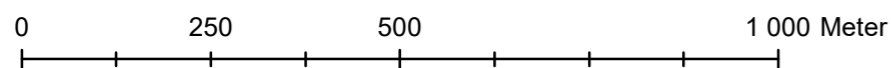

Denna ritning får ej utan vårt medgivande kopieras, delgivas annan eller eljest obehörigen användas. Överträdelse härav beivras med stöd av gällande lag. © Roslagsvatten AB