


ILLUSTRATIONSPLAN

Teckenförklaring


- Plangräns
- Föreslagen ny byggnad
- Lastgård + utrymning
- Parkering
- Cykelparkering
- Befintliga bensinpumpar och mätarskåp
- Påfyllningsanslutning till cistern
- Servitut för in- och utfart för fastigheten Svartgarn 2:522
- Föreslagen placering av dagvattenmagasin

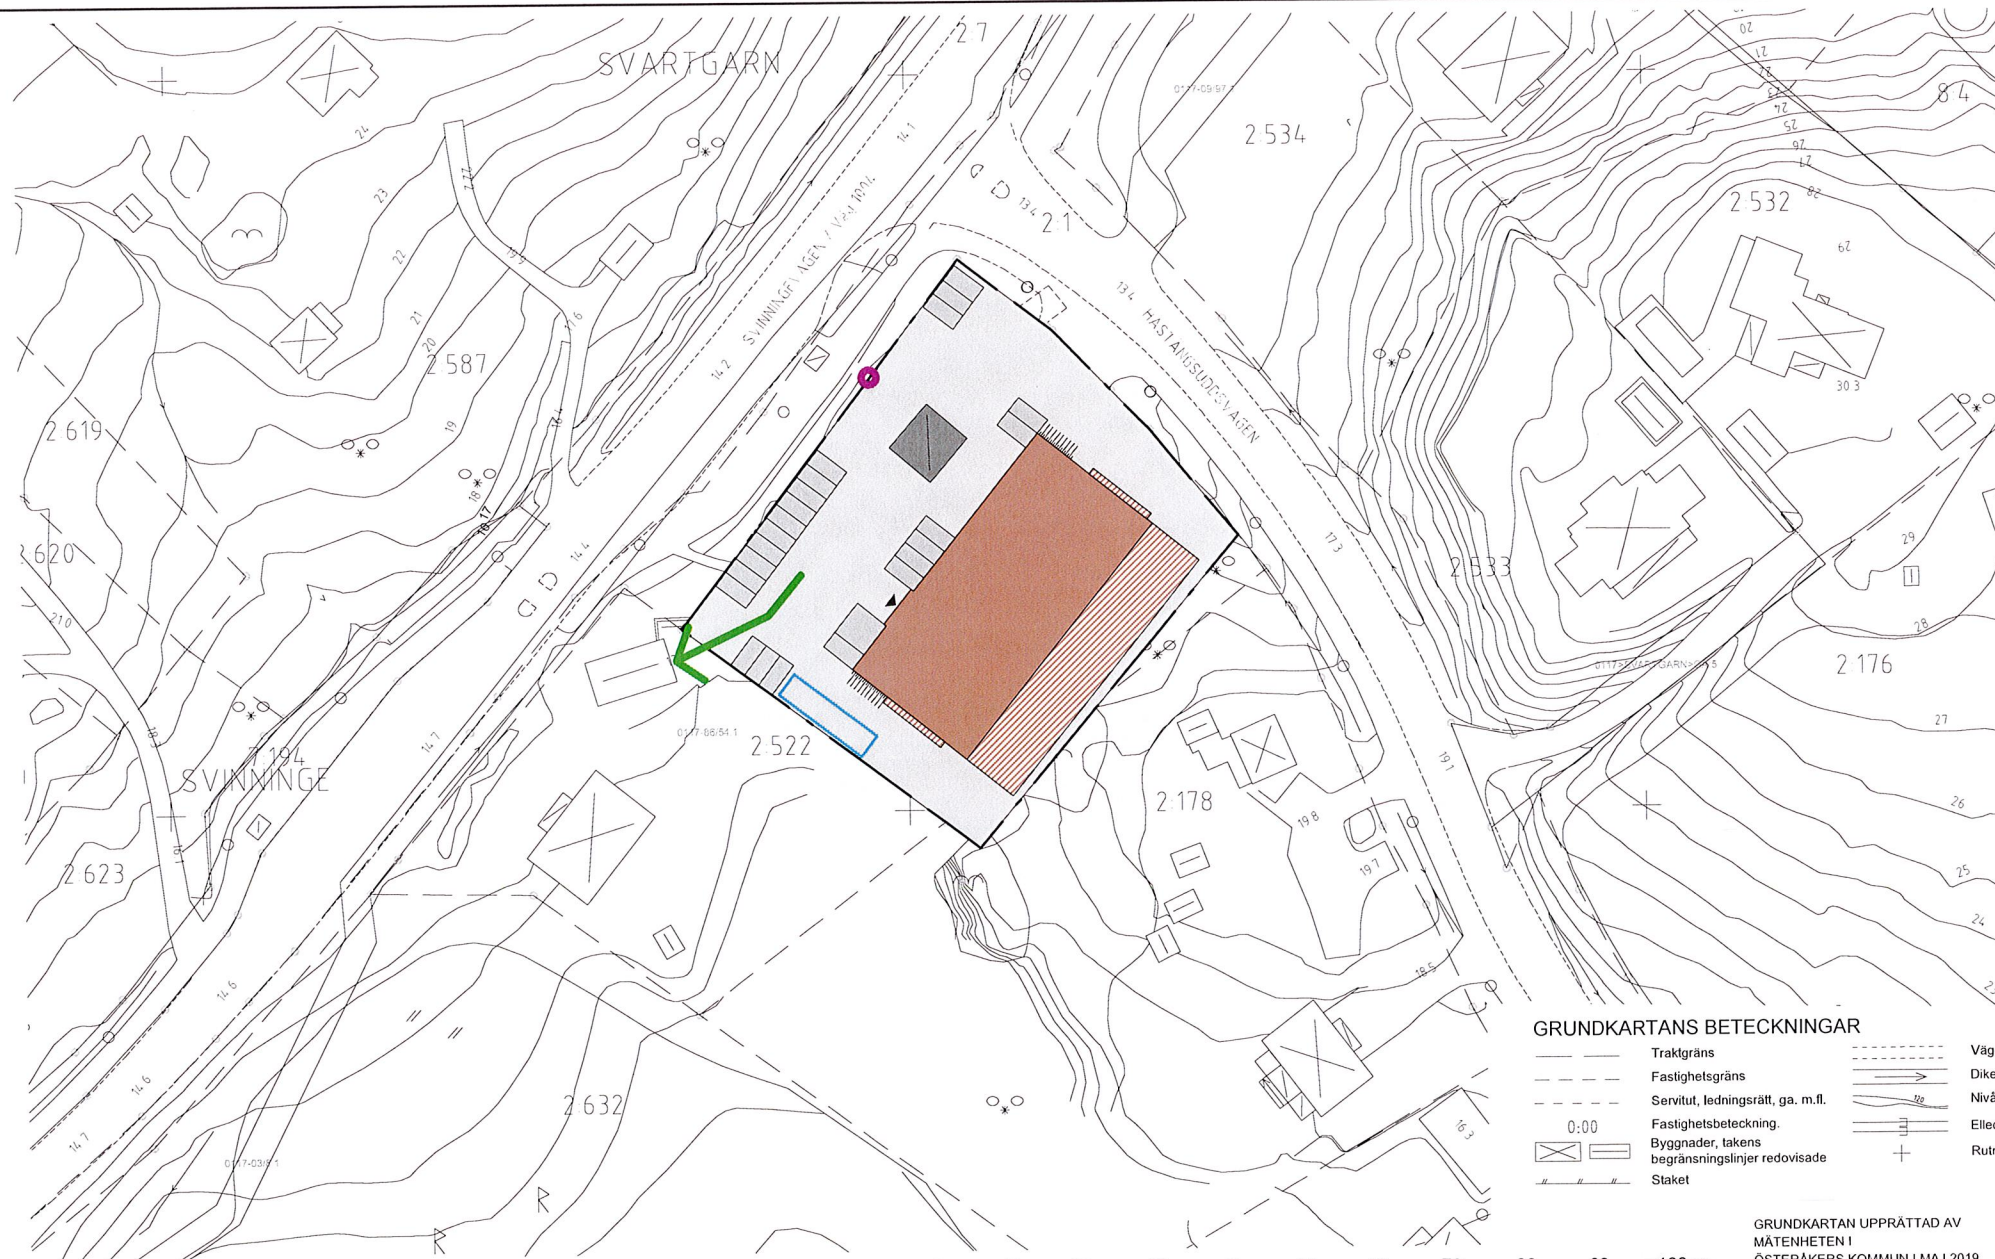

GRUNDKARTANS BETECKNINGAR

	Traktgräns		Väg
	Fastighetsgräns		Dike
	Servitut, ledningsrätt, ga. m.fl.		Nivåkurvor
	Fastighetsbeteckning		Elledning
	Byggnader, takens begränsningslinjer redovisade		Rutnätspunkt
	Staket		

GRUNDKARTAN UPPRÄTTAD AV
MÄTENHETEN I
ÖSTERÅKERS KOMMUN I MAJ 2019
MÄTKLASS: III
KOORDINATSYSTEM I PLAN: Sweref 99 18.00
KOORDINATSYSTEM I HÖJD: RH 2000

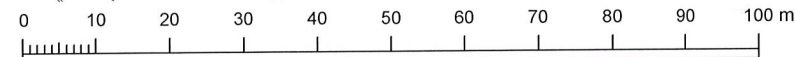

Skala: 1:1000 (A3)

Katarina Nilsson
Kart- och mätchef

Illustrationsplan



Orienteringsbild med planområdet markerat med röd linje

ANTAGANDEHANDLING

Detaljplan för
SVINNINGE HANDEL (Svartgarn 2:506 m.fl.)
Svinnige, Österåkers kommun, Stockholms län

Upprättad den 5 juni 2019, rev 20 november 2019
Detaljplanen är upprättad enligt plan- och bygglagen (1987:10)

Maria Bengs Planchef	Daniel Nygårds Planarkitekt	Godkännande	Antagande	Laga kraft
Bestuadsdatum	Instans	KS		

HANDLING TILLHÖRANDE
TJÄNSTEUTJÄTANDE
KS 2019 10159
PLANCHEF
Maria Bengs