

Vad är en planritning?

Alla ritningar du lämnar in till bygglovenheten ska vara tydliga och fackmässigt gjorda.

Om du inte har kunskapen att göra ritningarna själv, rekommenderar vi att du tar hjälp av en sakkunnig.

Planritning

En planritning visar byggnaden ovanifrån – ungefär som om man tittar ner på huset utan tak. Ritningen ska visa bland annat:

- hur rummen är indelade och vilken rumstyp de har ex kök, hall med mer
- var dörrar och fönster sitter
- fast inredning så som spis, toalett, dusch, garderober med mer
- eventuell altan, eldstad eller trappa
- finns flera våningsplan ska alla planen redovisas

Planritningar ritas oftast i skala 1:100.


Om du bygger till

På planritningen ska du rita in tillbyggnaden i rätt skala.

- Både den befintliga byggnaden och tillbyggnaden och måttsättas utvändigt.
- Det ska tydligt framgå vad som är nytt och vad som redan finns.

Detta behövs för att vi ska kunna räkna ut byggnadens totala byggnadsarea.

PLANRITNINGAR

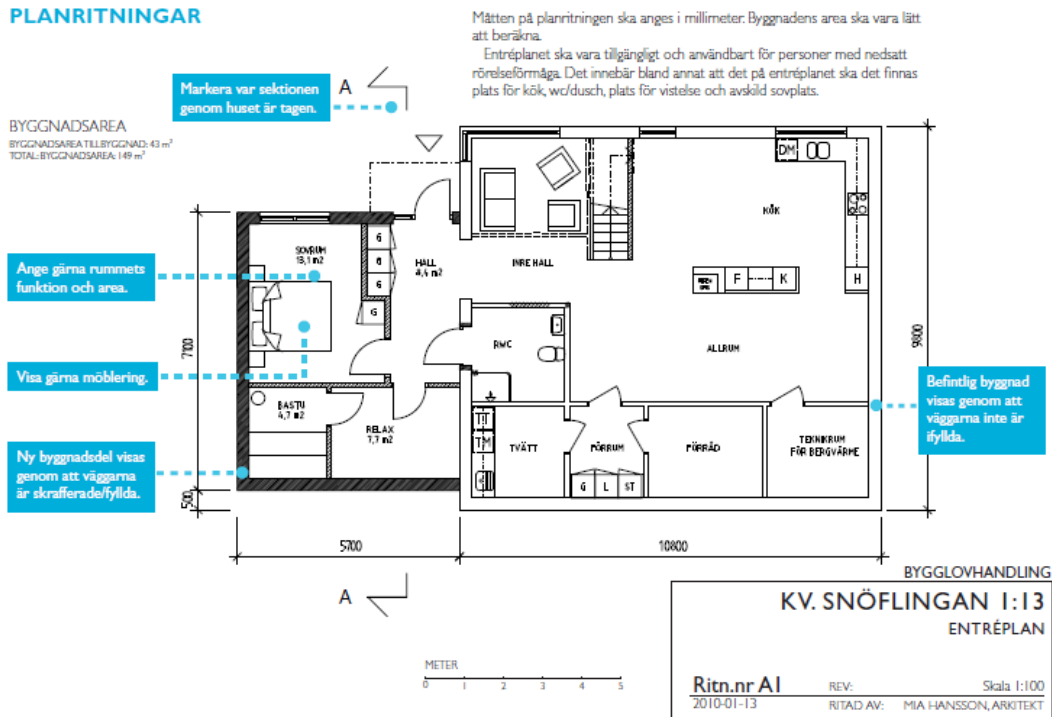

Figur 1 Exempel på hur en planritning ser ut