


MONTERAS MED  
BLÅVIT STOLPREFLEX  
1800mm

FÖR DETALJUTFORMNING AV  
ÖVERGÅNGSSTÄLLE SE  
TYPRITNING 6.32 OCH 6.33

FÖR DETALJUTFORMNING AV  
ÖVERGÅNGSSTÄLLE SE  
TYPRITNING 6.32 OCH 6.33

MONTERAS MED  
BLÅVIT STOLPREFLEX  
1800mm

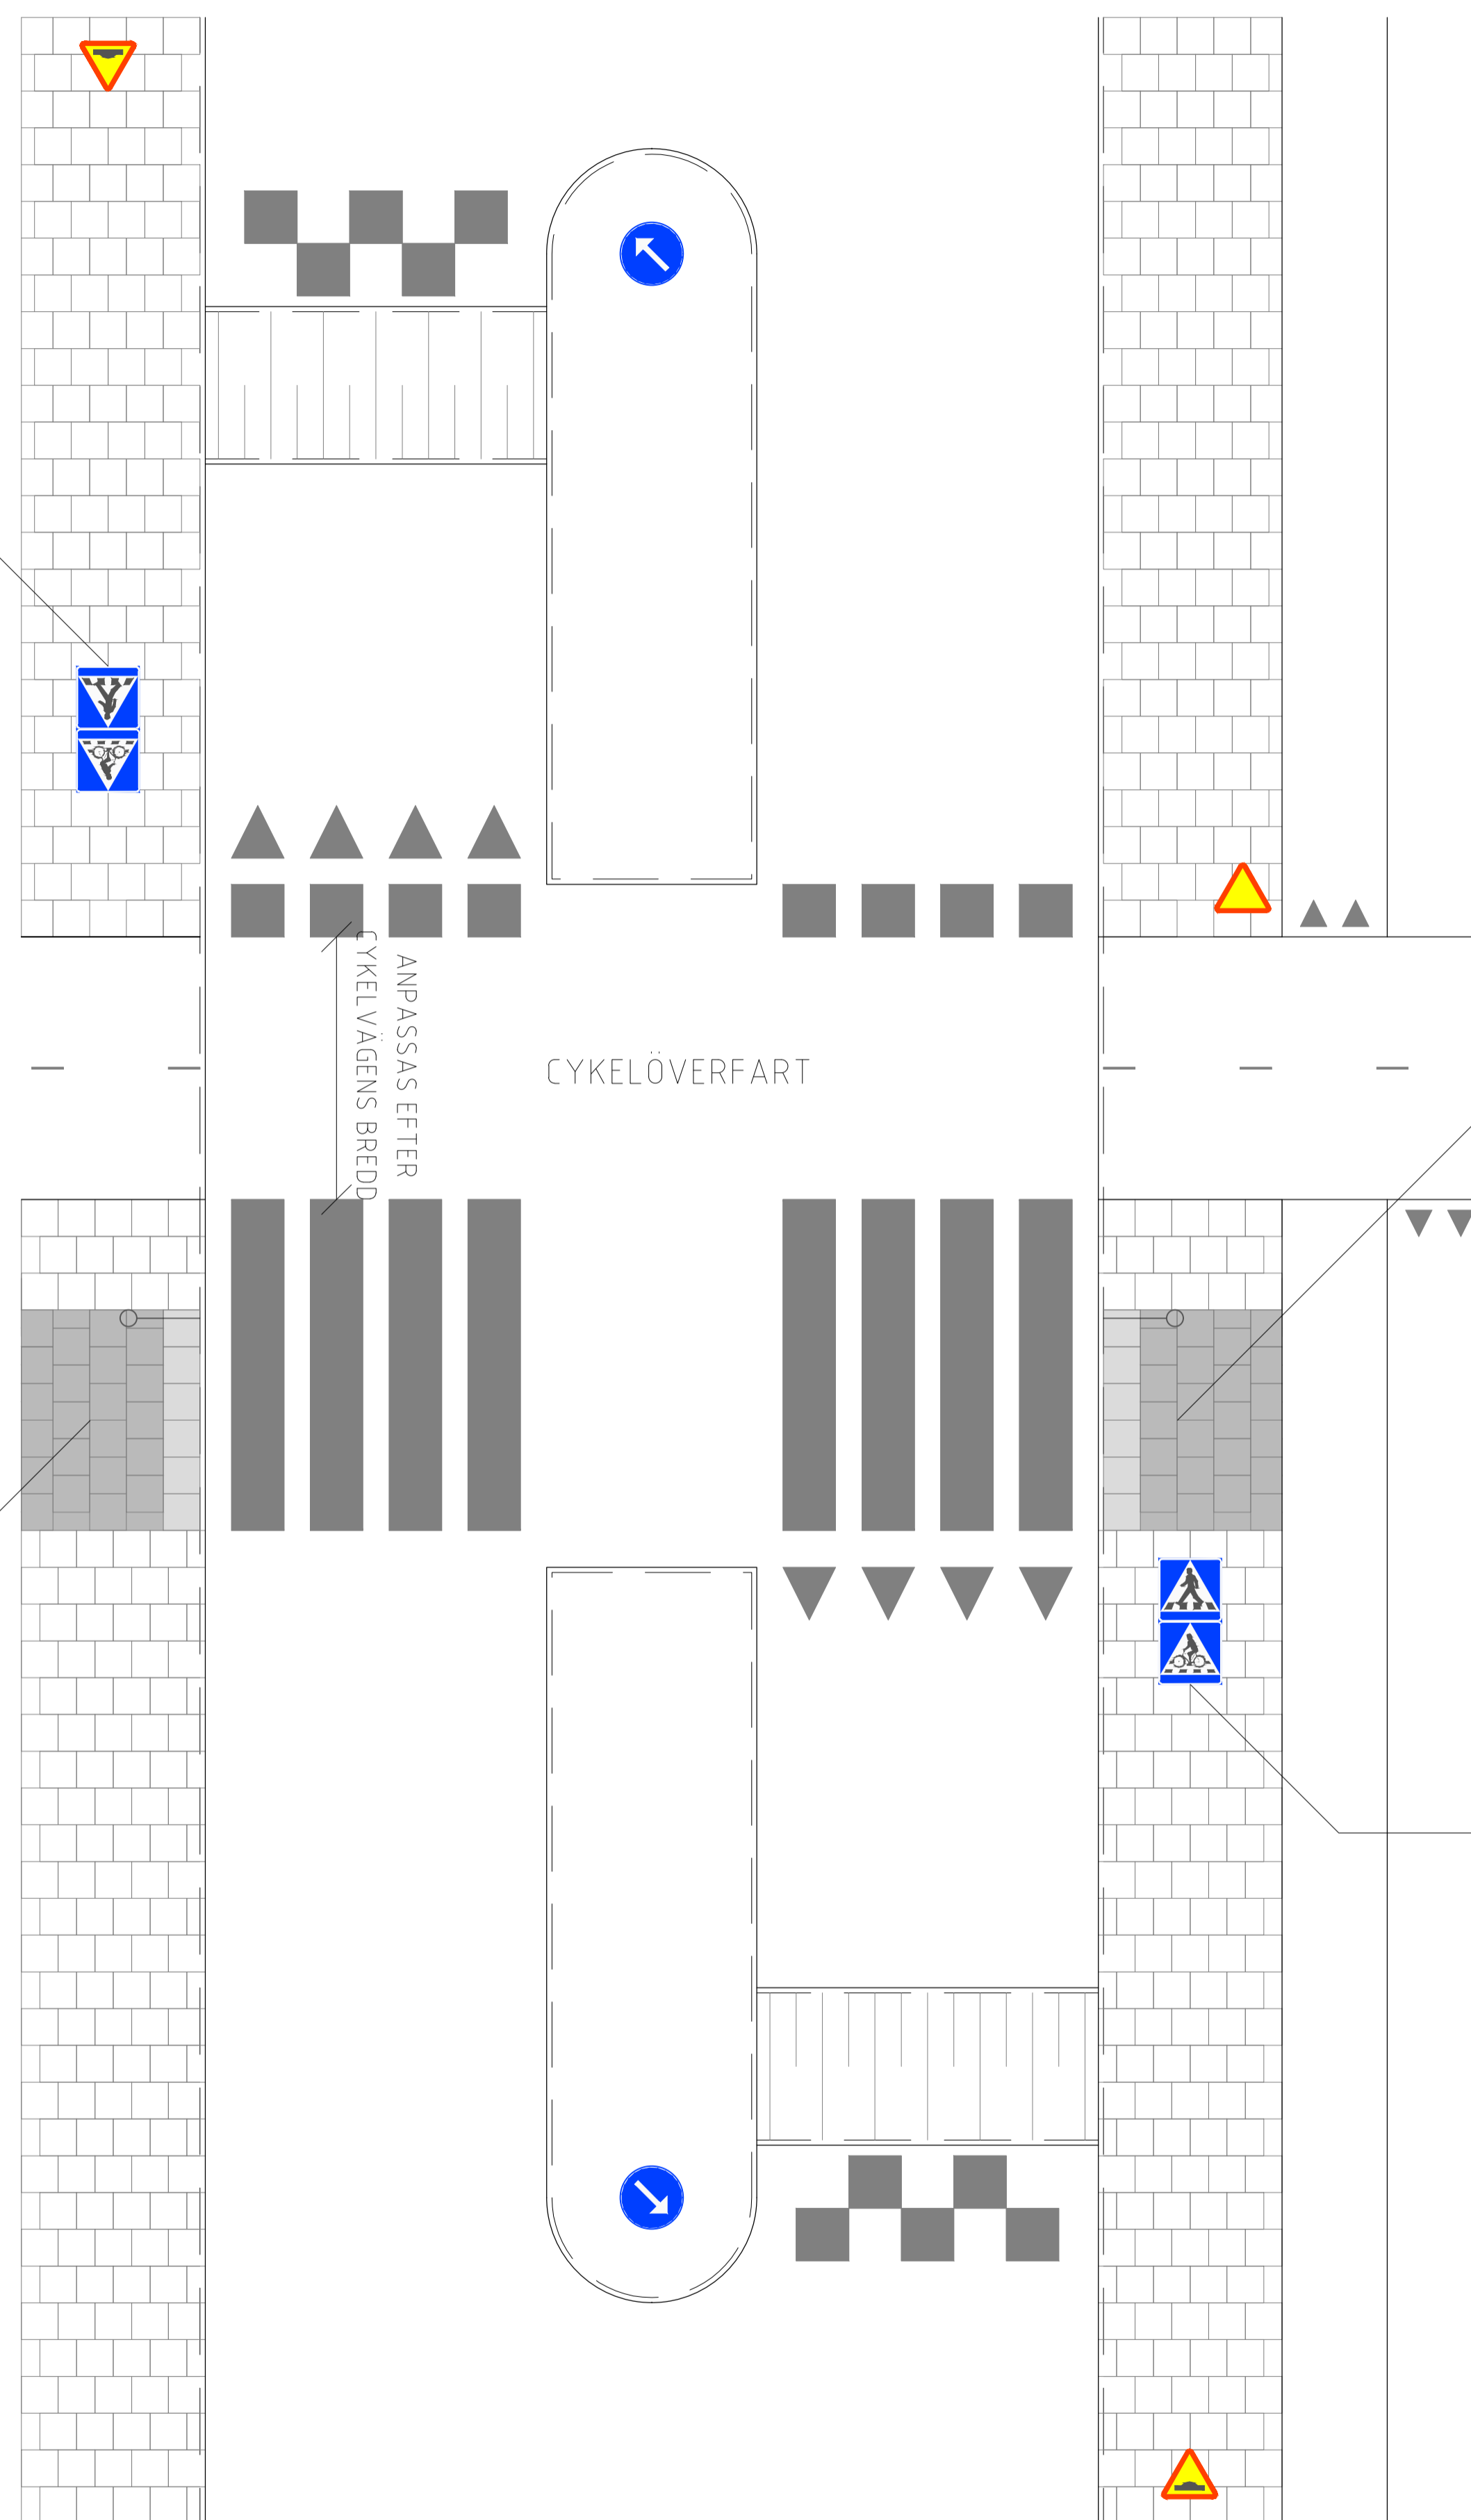

CYKELÖVERFART

ANPASSAS EFTER  
CYKELVÄGENS BREDD

|                                      |                                      |            |          |        |         |
|--------------------------------------|--------------------------------------|------------|----------|--------|---------|
| 1                                    | Armering, utbredning platta, motstöd | DATUM      | Projekt  | Gransk | Godkänd |
| Nr                                   | Ändring                              |            |          |        |         |
| <b>TYPSEKTIONER GATA</b>             |                                      |            |          |        |         |
| TEKNISK HANDBOK<br>ÖSTERÅKERS KOMMUN |                                      |            |          |        |         |
| PLAN<br>CYKELÖVERFART                |                                      |            |          |        |         |
| GRANSK                               |                                      | SKALA      |          |        |         |
|                                      |                                      | 1:100      |          |        |         |
| Godkänd:                             | 2019-01-15                           | RITNINGSNR | TYP 6.35 | REV    |         |