


TRÄD I DIKE

TYPRITNING T11:19

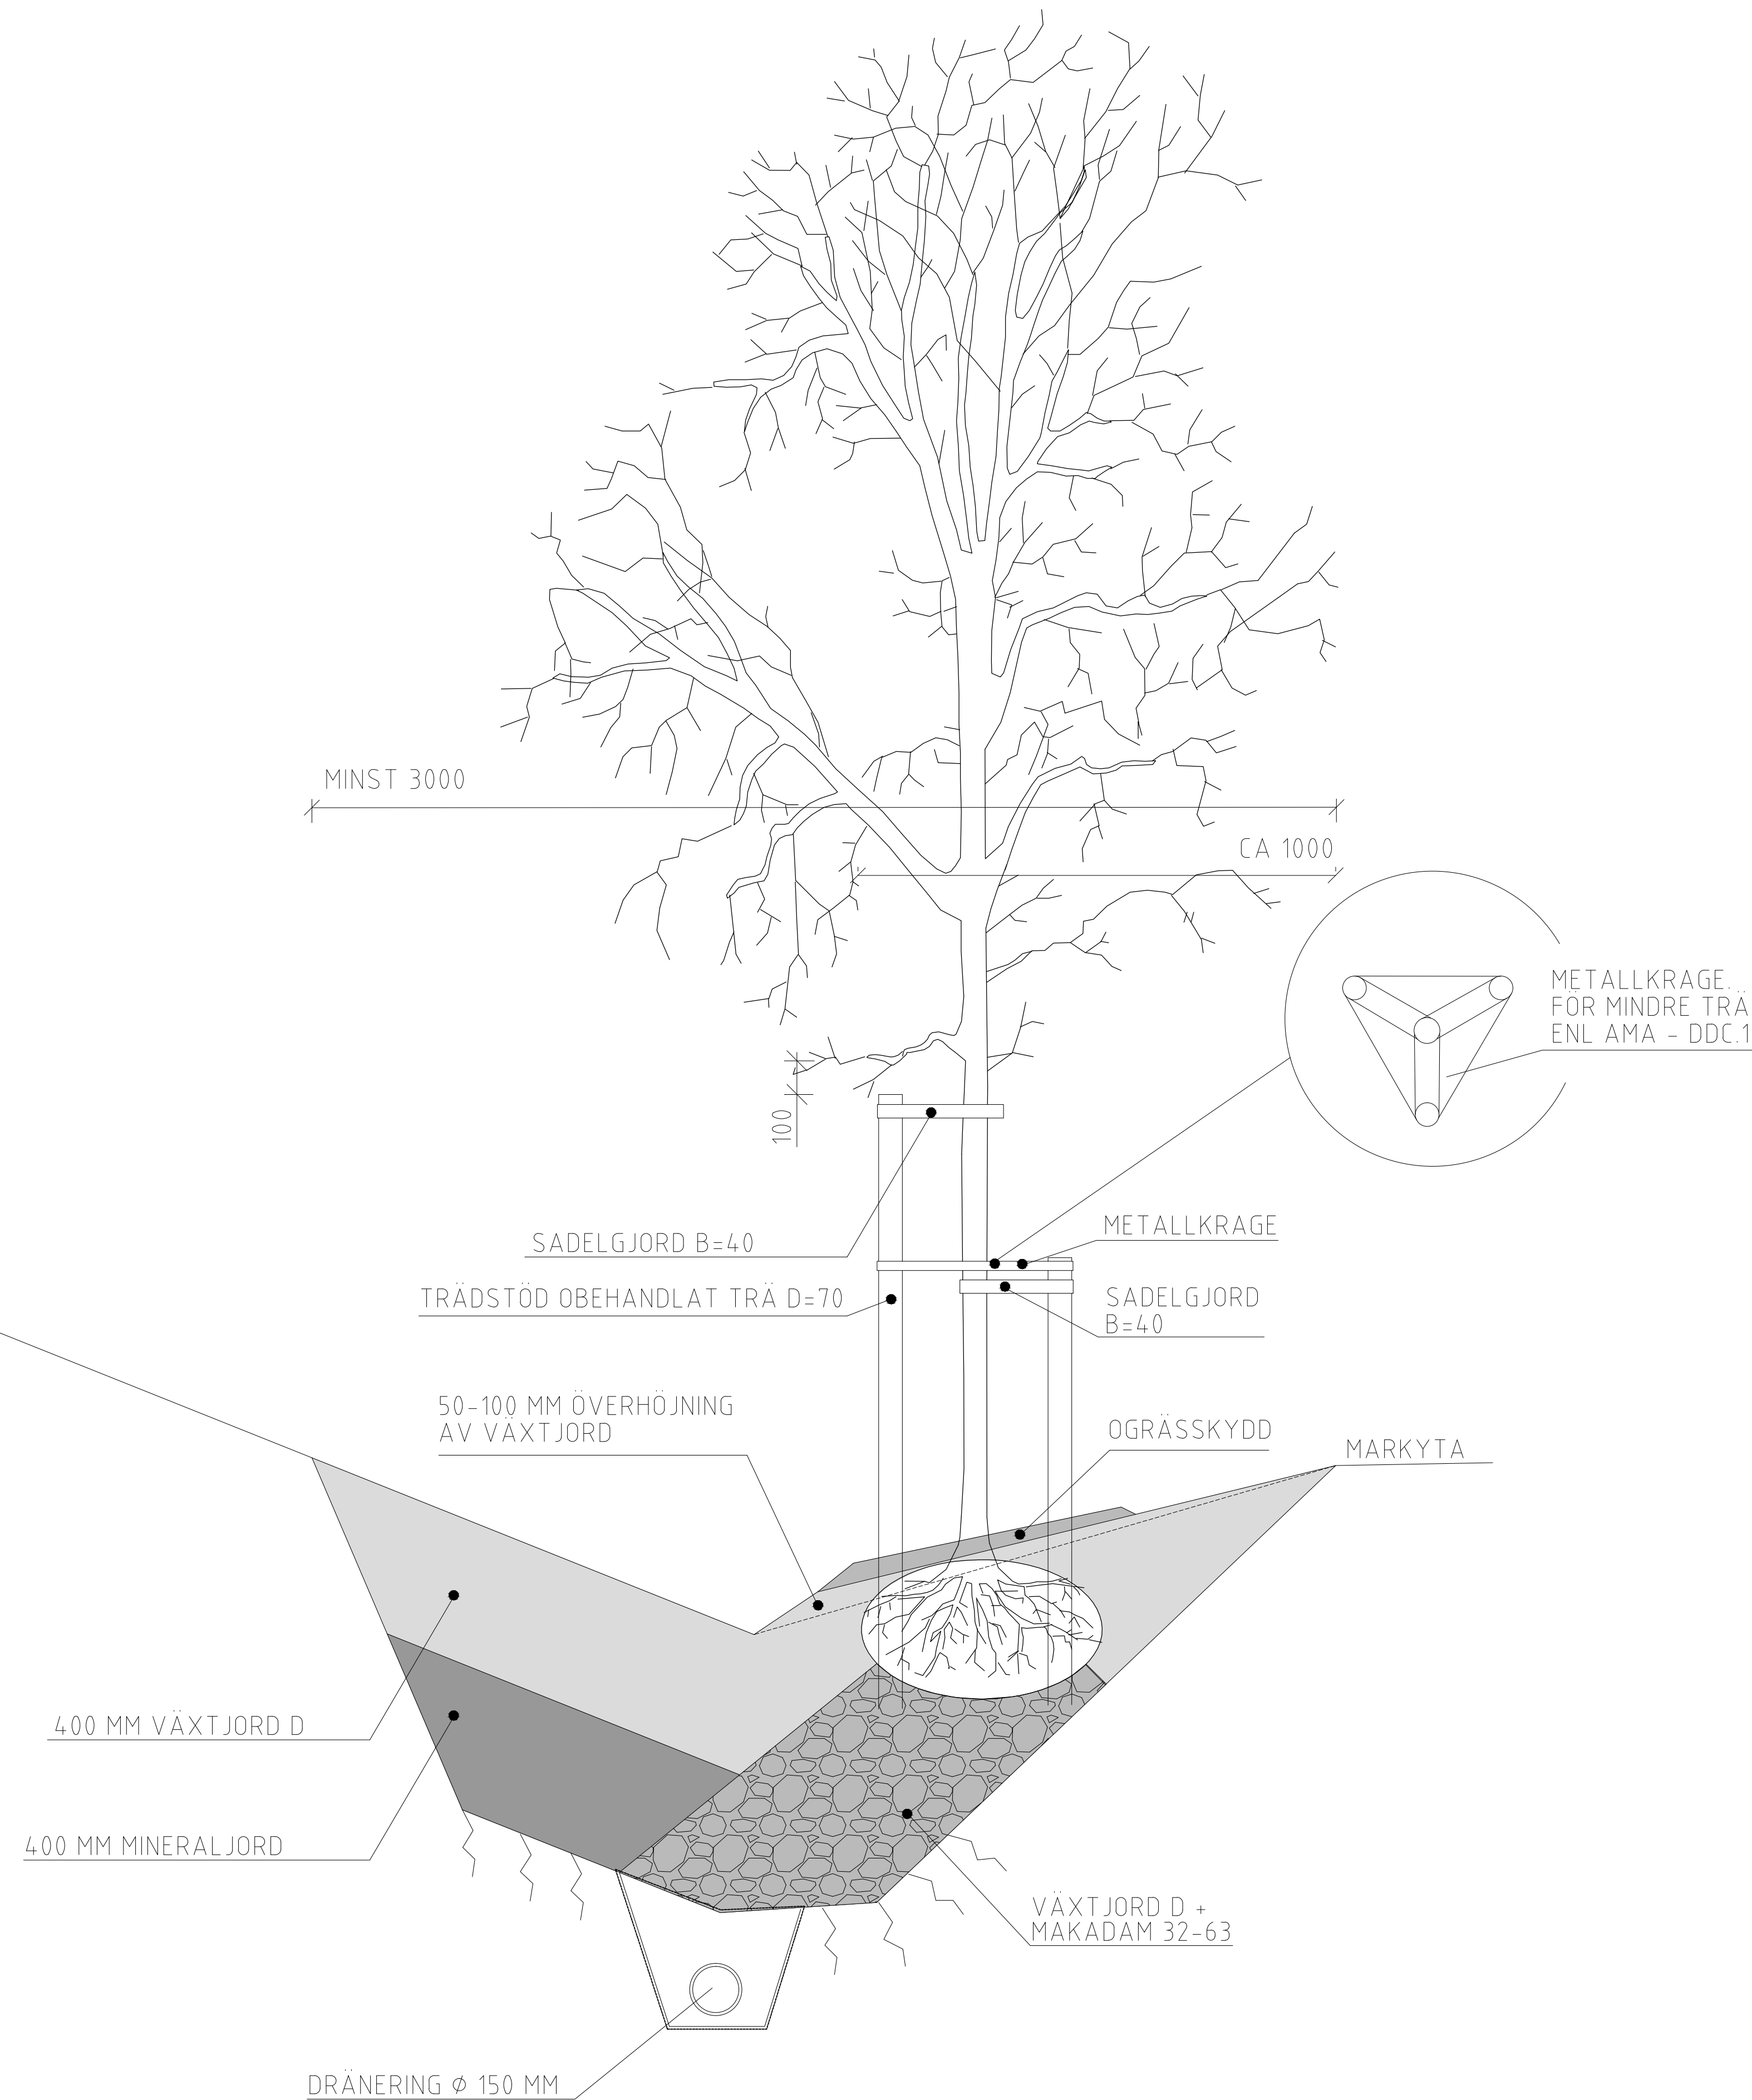


ANMÄRKNING

TRÄDGROP UTFÖRS MED BOTTENMÅTT CA 1,25X3,5M

UNDER TRÄDKLUMP, MAKADAM 32-63 FYLLED MED NEDBORSTAD VÄXTJORD D. TJOCKLEK CA 500 MM.

VÄXTJORD ENLIGT AMA ANLÄGGNING 13.

UPPBINDNING AV TRÄD ENLIGT PRINCIPRITNING AMA DDC.11:2.

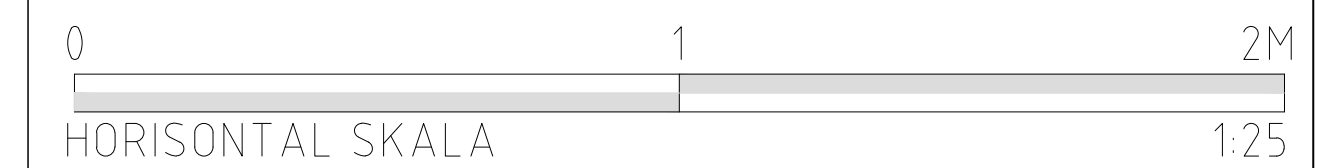

Nr	Ändring	DATUM	Projekt	Gransk.	Godkänd
TYPSEKTIONER PARK					
TEKNISK HANDBOK ÖSTERÅKER					
VÄXTBÄDD					
TRÄD I DIKE					
GRANSK			SKALA		
Godkänd: 2017-02-10			1:25 A3		
RITNINGSNR			REV		
T11.19					