


# TRÄD I SLÄNT

TYPRITNING T11:20

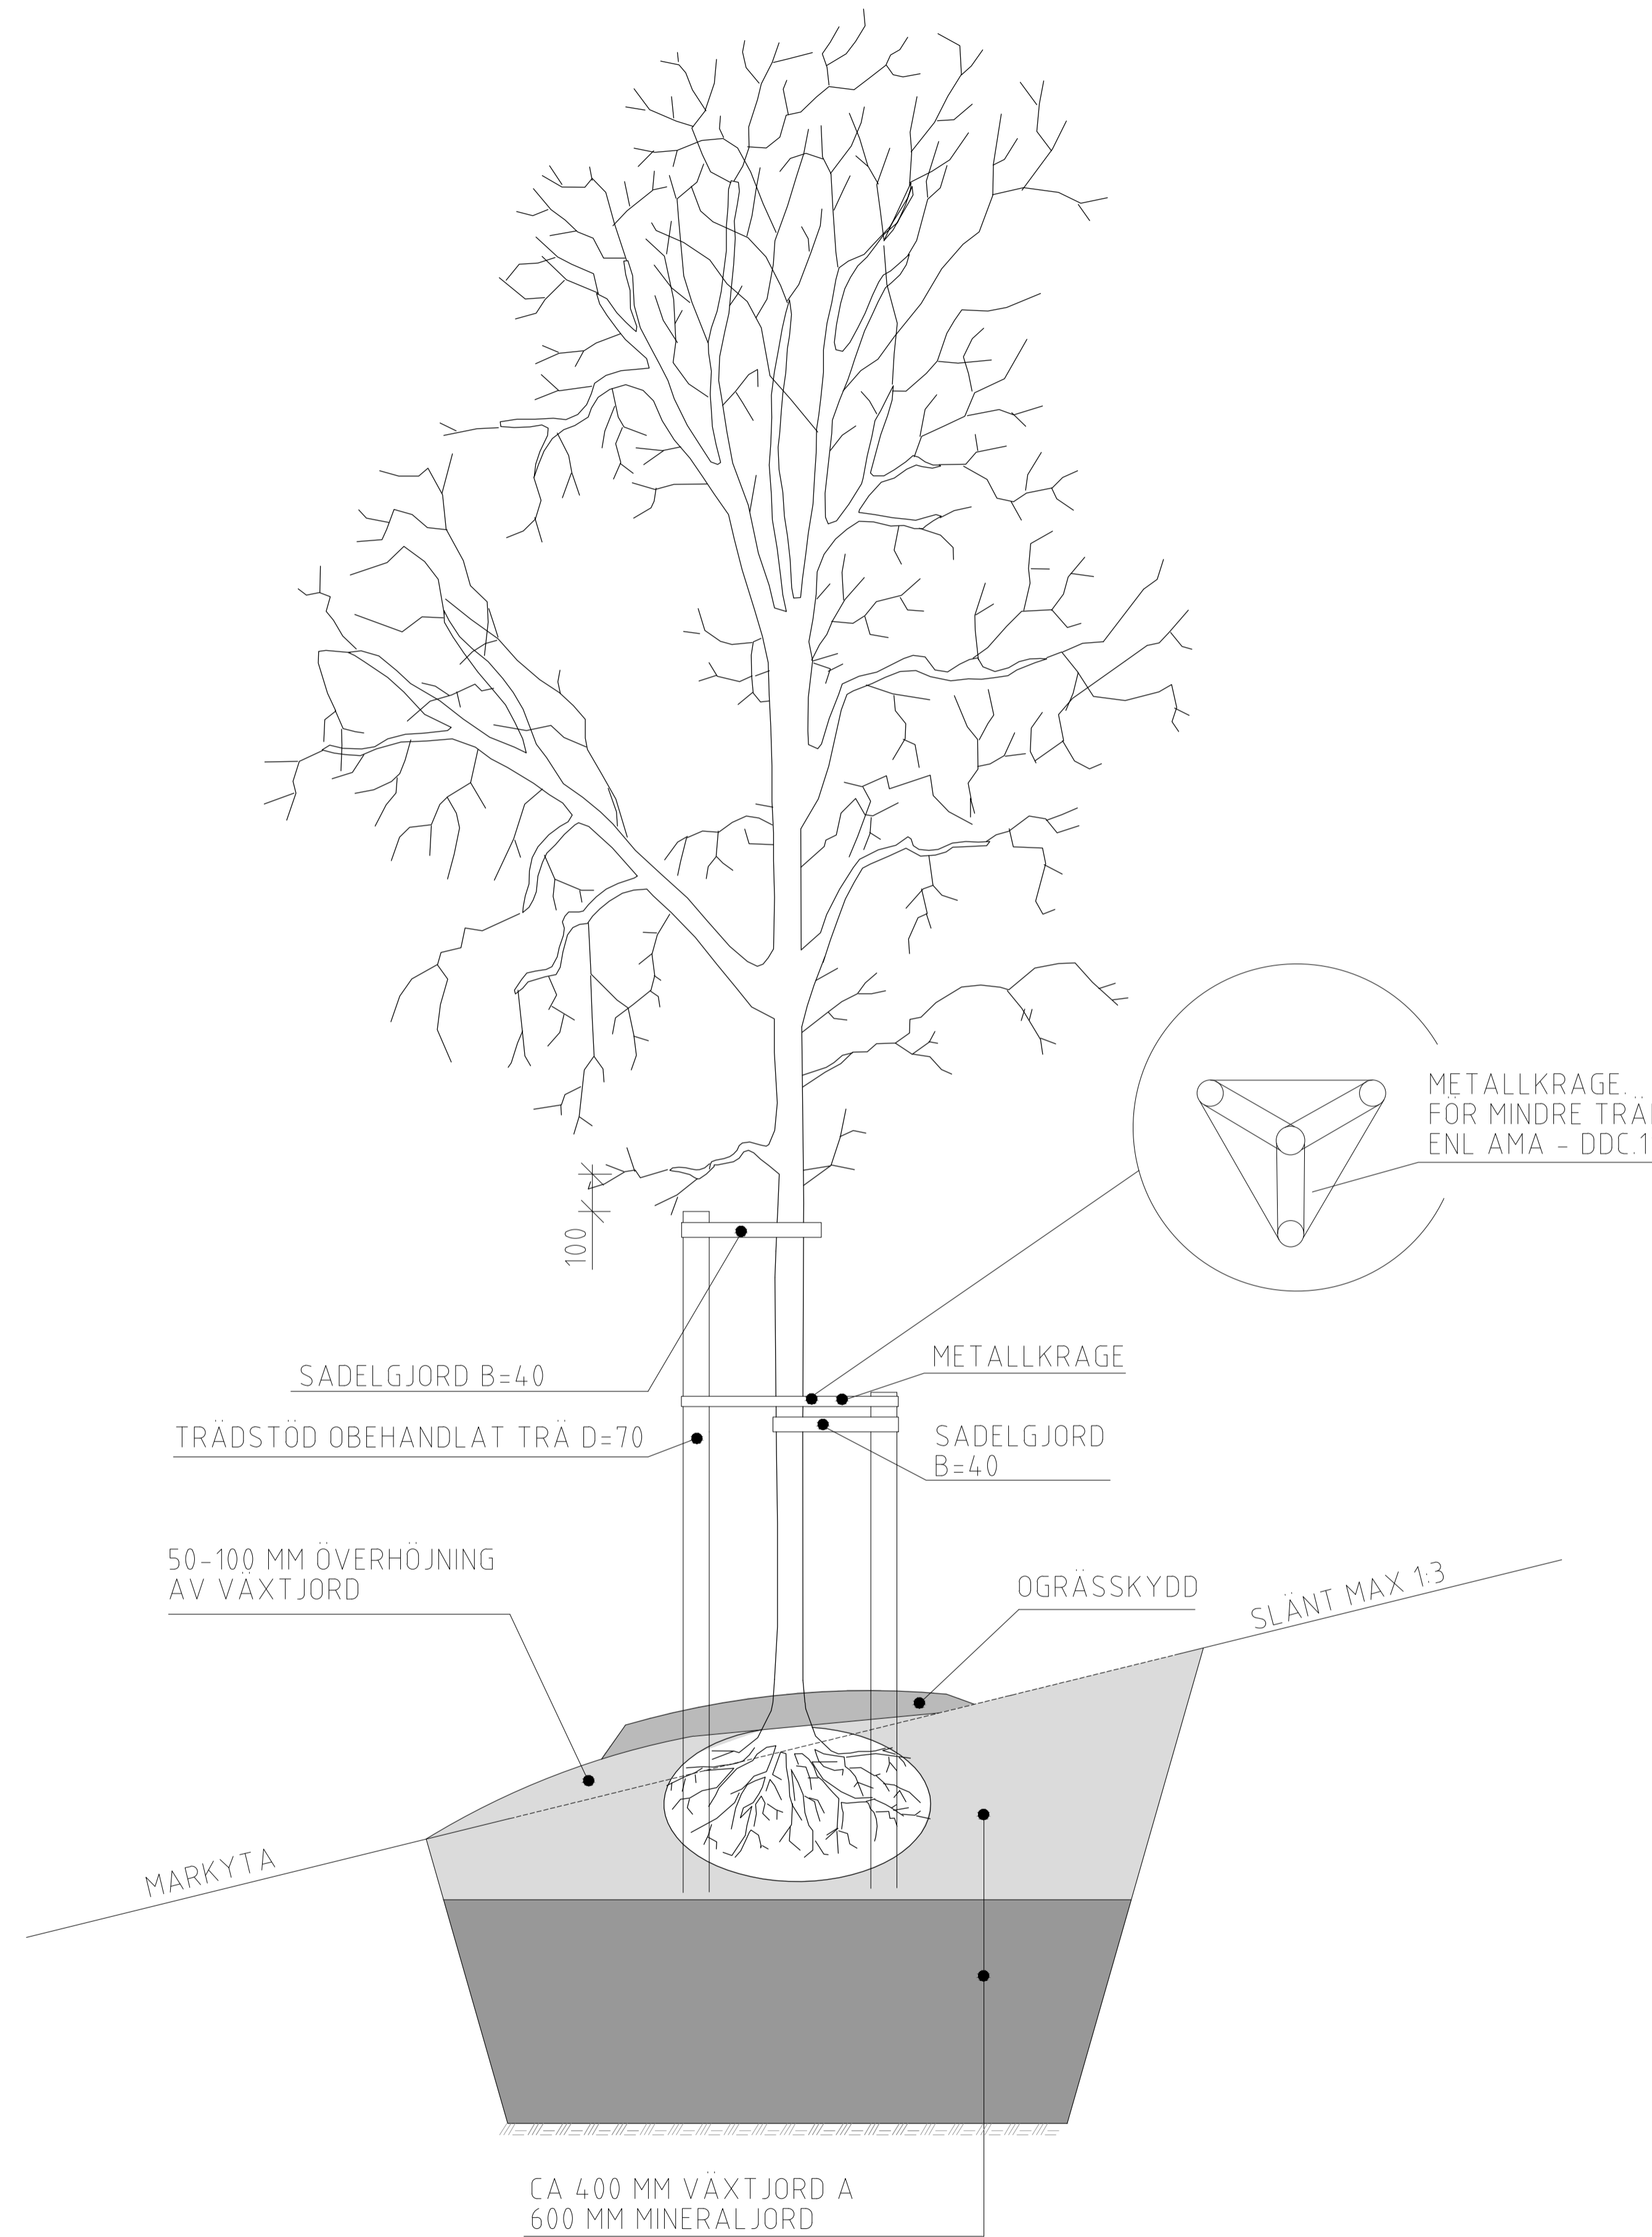


## ANMÄRKNING

TRÄDGROP UTFÖRS MED BOTTENMÅTT CA 1,5X3,5M

VÄXTJORD ENLIGT AMA ANLÄGGNING 13.

UPPBINDNING AV TRÄD ENLIGT PRINCIPRITNING  
AMA DDC.11:2.

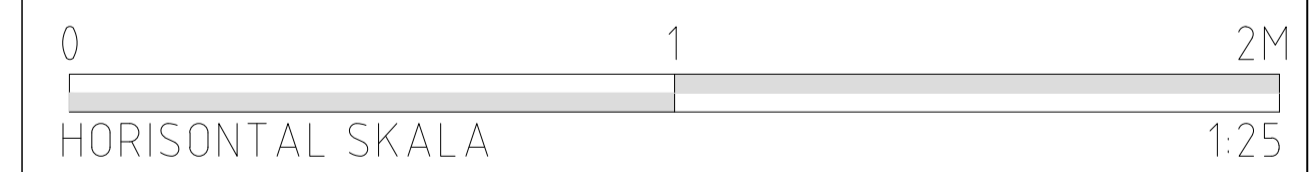

Nr	Ändring	DATUM	Projekt	Gransk.	Godkänd
<b>TYPSEKTIONER PARK</b>					
TEKNISK HANDBOK ÖSTERÅKER					
VÄXTBÄDDAR					
TRÄD I SLÄNT					
GRANSK		SKALA		A3	
Godkänd:		2017-02-10		RITNINGSNR T11.20	